


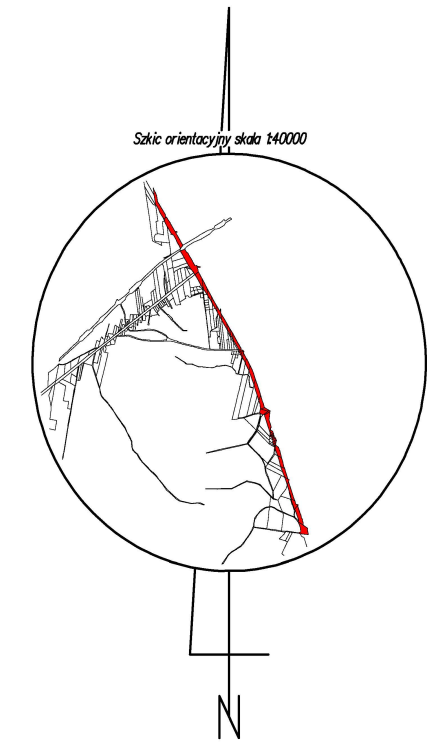

POMORSKI URZĄD WOJEWÓDZKI
W GDAŃSKU
WYDZIAŁ INFRASTRUKTURY


Załącznik nr 2 ark. 27
do decyzji Wojewody Pomorskiego
nr WI-III.747.1.7.2025.AS

Elektronicznie
podpisany przez
Agata Hermann
Data: 2026.03.20
14:36:16 +01'00'

WYKAZ ZMIAN GRUNTOWYCH

STAN DOTYCHCZASOWY							Nomenklatura prawna	STAN NOWY						
Nr jedn.	Numer	Rodzaj użytku i klasa			Powierzchnia ha			Numer	Rodzaj użytku i klasa			Powierzchnia ha		
rejestr.	działki	OFU	OZU	OZK	użytku i klas	działki		działki	OFU	OZU	OZK	użytku i klas	działki	
G.532	281	R	R	IVb	1,77	4,05		281/1	R	R	IVb	1,76	4,04	
		R	R	V	0,51				R	R	V	0,51		
		Ł	Ł	IV	0,99				Ł	Ł	IV	0,99		
		Ps	Ps	V	0,64				Ps	Ps	V	0,64		
		N			0,14				N			0,14		
				Razem	4,05	4,05				Razem	4,05	4,05		

Powierzchnia działki nr 281/1 po podziale została obliczona przez różnicę

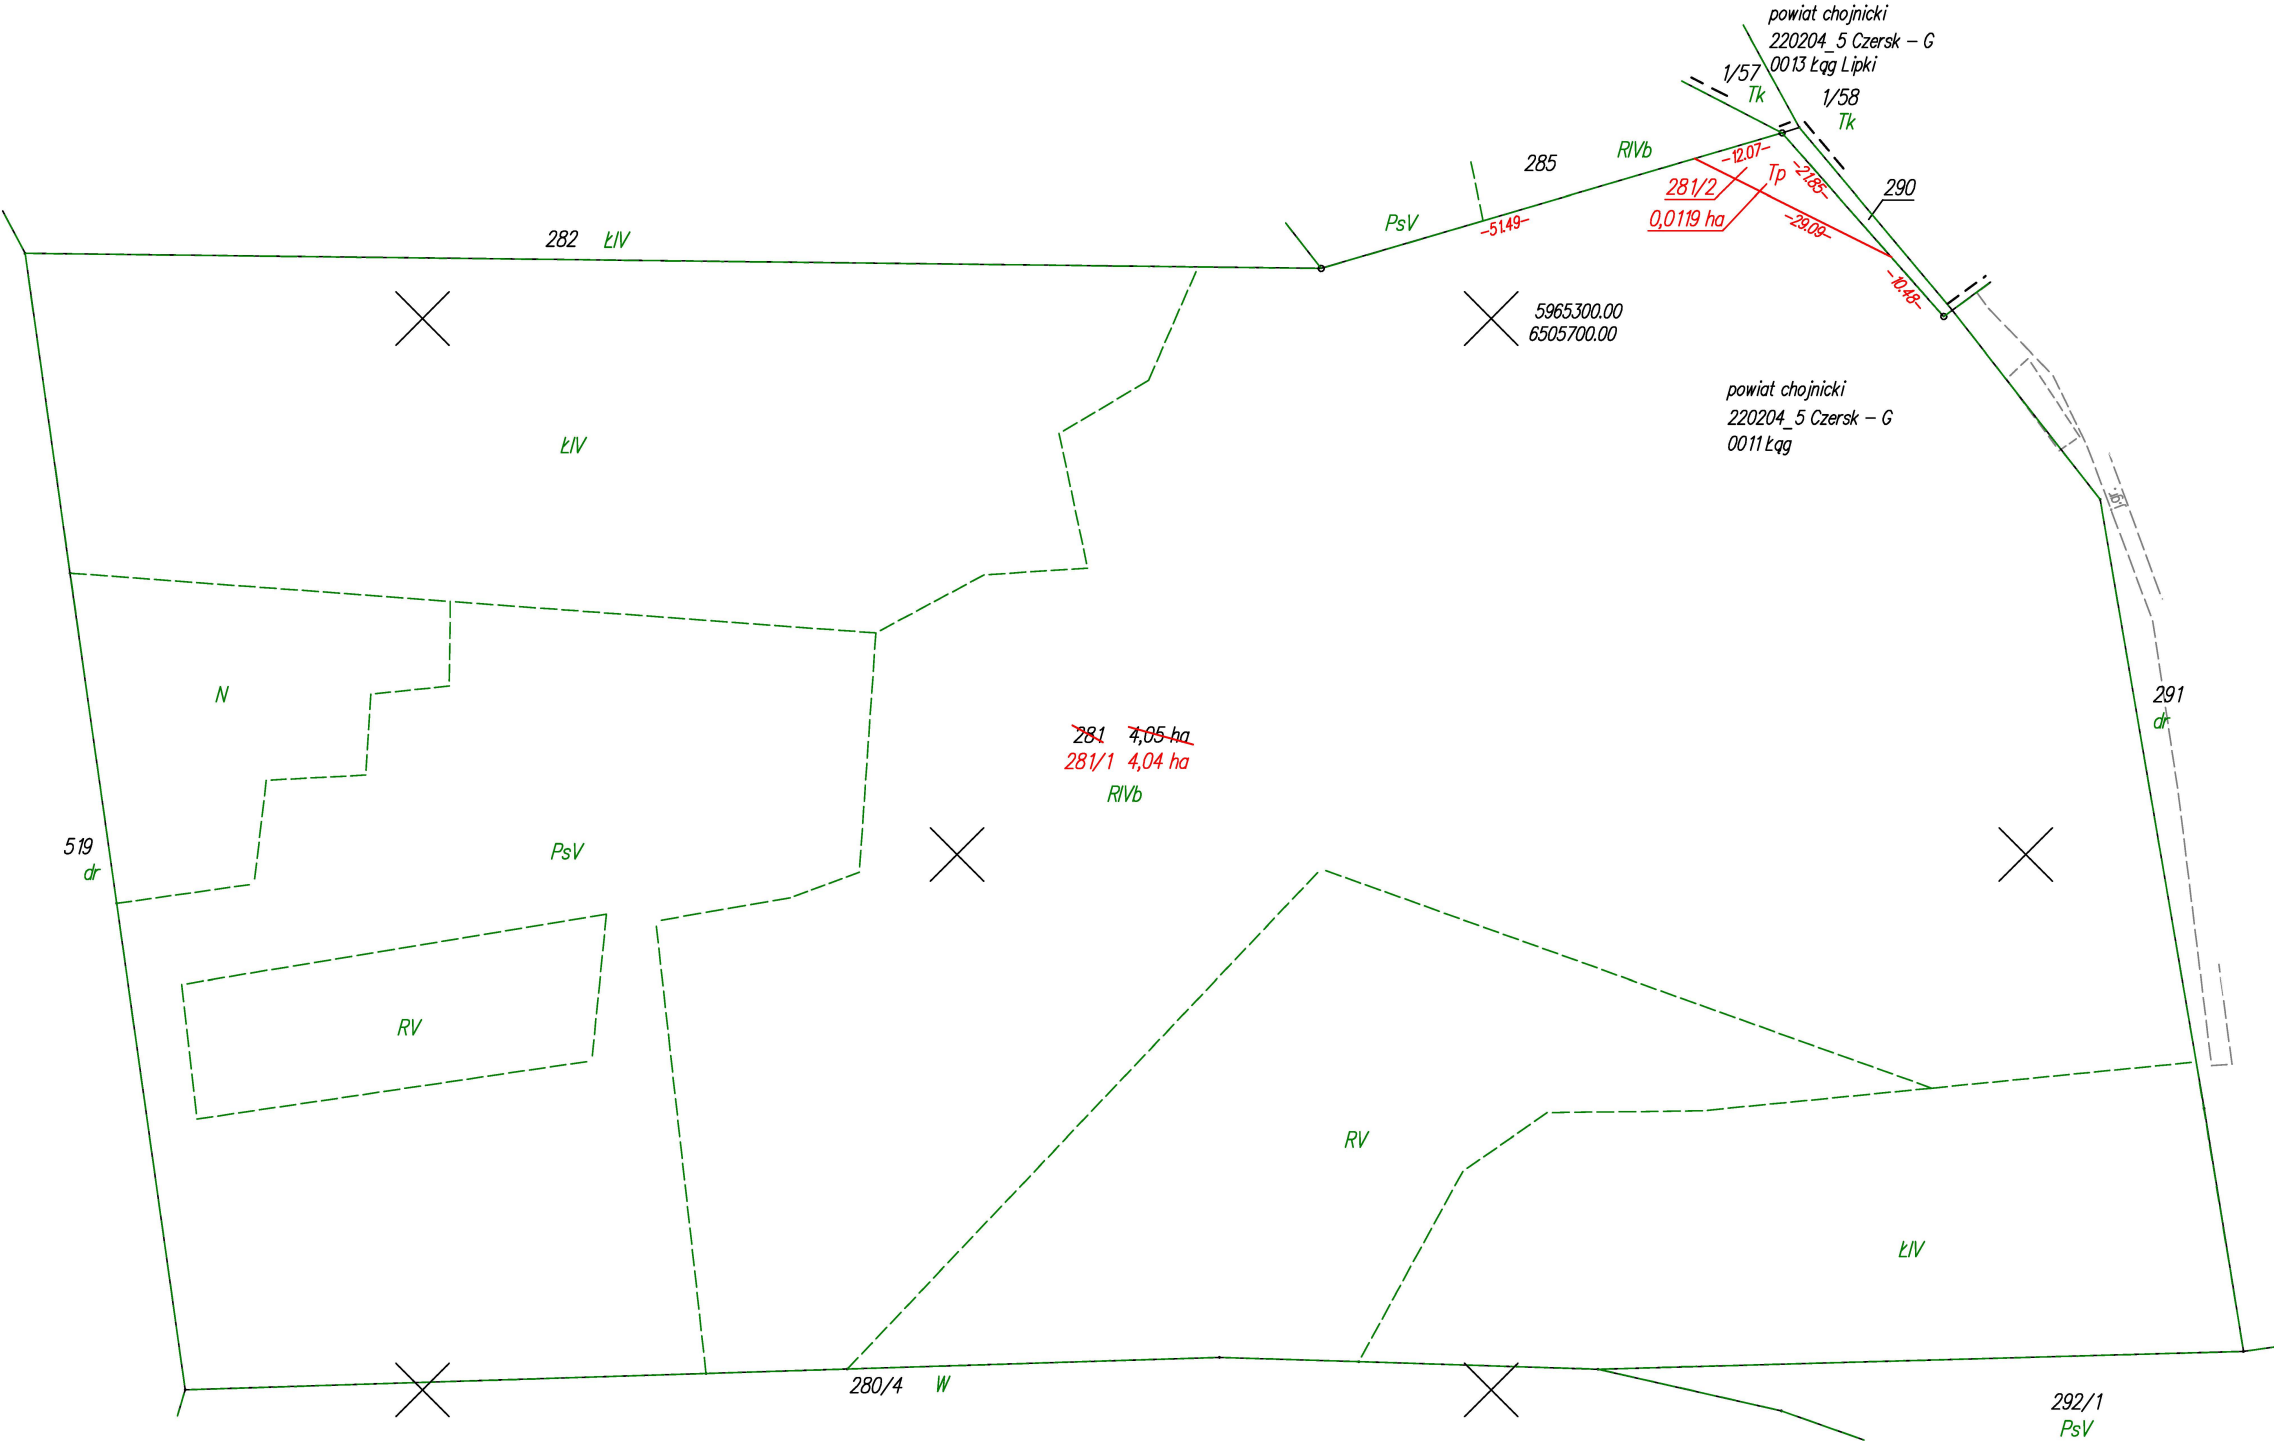

Poświadczam, że niniejszy dokument został opracowany w wyniku prac, których rezultaty zawiera operat techniczny wpisany do ewidencji materiałów państwowego zasobu geodezyjnego i kartograficznego.	
Nazwa organu prowadzącego państwowy zasób geodezyjny i kartograficzny	Starosta Chojnicki
Identyfikator ewidencyjny operatu technicznego	P.2202.2025.83
Data przyjęcia operatu technicznego do zasobu	2025-01-13
Imię, nazwisko i podpis osoby reprezentującej organ	Dokument podpisany przez Katarzyna Knuth, Starostwo Powiatowe w Chojnicach
Data: 2025-01-13 11:31:08 CET	

Podpis jest prawidłowy

woj.:pomorskie powiat: chojnicki Jedn. Ewid.: 220204_5 Czersk - G obręb: 0011 tąg działka nr: 281 Adres: Łąg ID zgł: 6640.267.2021	MAPA Z PROJEKTEM PODZIAŁU NIERUCHOMOŚCI opracowana w trybie przepisów ustawy o gospodarce nieruchomościami z dn. 21 sierpnia 1997r. (Dz. U z 2024r. poz 1145 z późn. zm.) oraz ustawy o transporcie kolejowym z dn. 28 marca 2003r. (Dz. U z 2024r. poz 697, 731 z późn. zm.) SKALA 1:1000	Wykazane na mapie granice nieruchomości podlegającej podziałowi są zgodne z danymi ewidencyjnymi.	Wykonawca: MGGP GRUPA MGGP ul. Kaczkowskiego 6, 33-100 Tarnów NIP: 7342480395 Data: 06.12.2024	Kierownik pracy geodezyjnej: Geodeta Uprawniony mgr inż. Emil Rutkowski Nr upr. 23524	Signed by / Podpisano przez: EMIL RUTKOWSKI Date / Data: 2024-12-20 12:03
--	--	---	--	--	---