


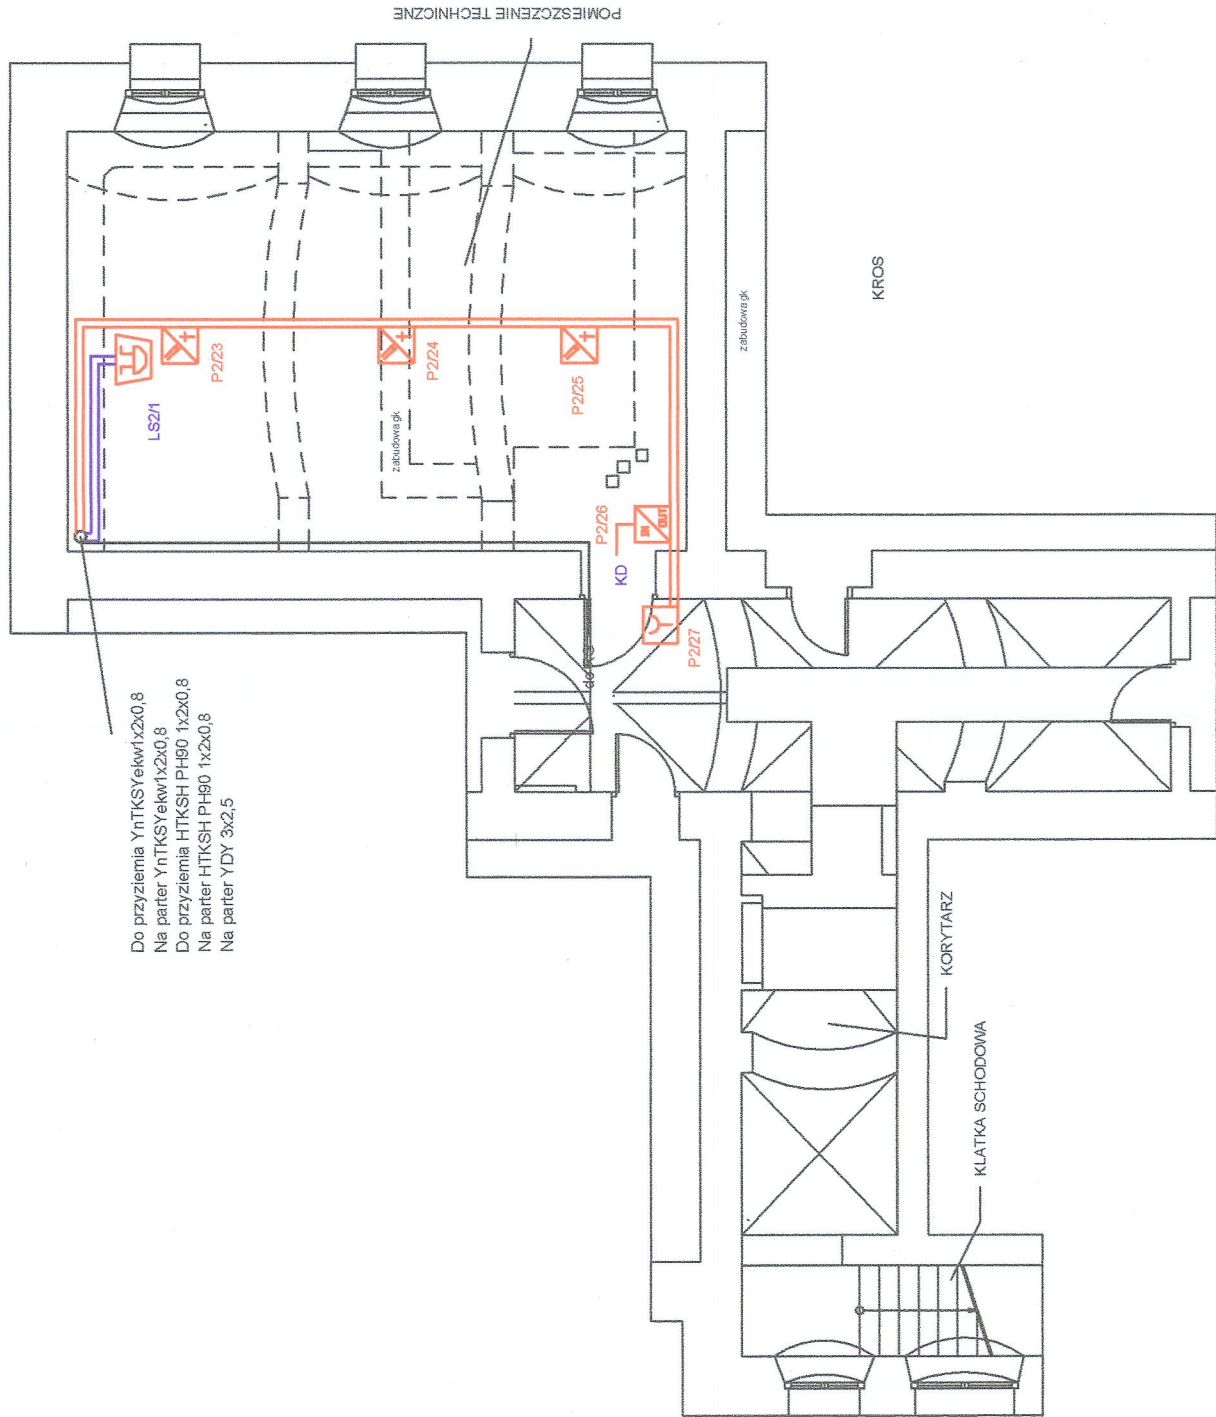



LEGENDA

- CENTRALA SAP Z OSPRZĘTEM
- CZUJKA OPTYCZNA W KANALE/PODŁODZE
- CZUJKA OPTYCZNA
- CZUJKA NEURONOWA / OPTYCZNO TERMICZNA
- RĘCZNY OSTRZEGACZ POŻAROWY
- MODUŁ WEJŚĆ / WYJŚĆ
- MODUŁ WYJŚCIOWY
- ADAPTER RADIOWY
- CZUJKA OPTYCZNA RADIOWA
- SYGNALIZATOR AKUSTYCZNY
- PRZEWÓD ENERGETYCZNY
- PRZEWÓD STERUJĄCY / ZAS. 24VDC
- PRZEWÓD WYKONAWCZY
- PRZEWÓD PĘTLI/LINI DOZOROWEJ WEW.



INSTALACJA SYSTEMU SYGNALIZACJI ALARMU POŻARU WCPR - SZCZECIN, UL. WAŁY CHROBREGO 4				Skala 1:100
System SAP - plan instalacji piwnicy				Data wyk. 12/2010
				Nr dok. 071/12/10
				Nr rys. 2/5
Opracował M. Czerniawski				ASD Spółka z o.o. Szczecin ul. Podgórna 46
Sprawdził T. Wróblewski				
Zatwierdził Z. Halejcio				