









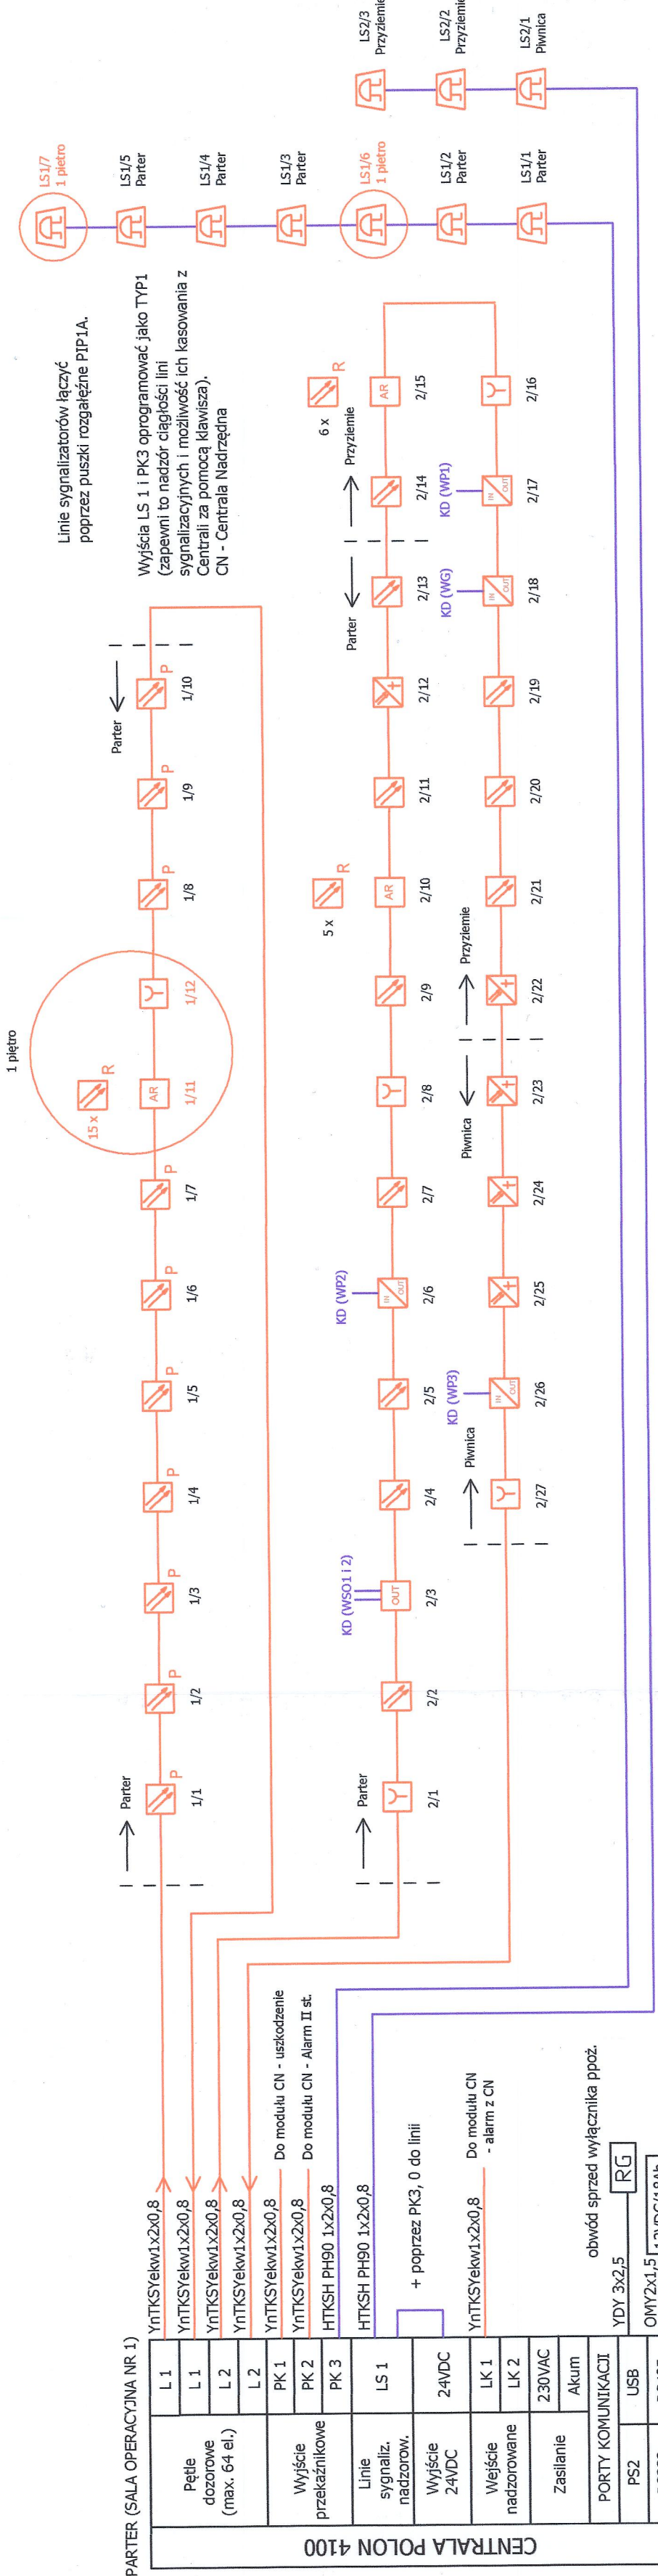


LEGENDA

- CENTRALA SAP Z OSPRZĘTEM
- CZUJKA OPTYCZNA W KANALE/PODŁODZE
- CZUJKA OPTYCZNA
- CZUJKA NEURONOWA / OPTYCZNO TERMICZNA
- RĘCZNY OSTRZEGACZ POŻAROWY
- MODUŁ WEJŚĆ / WYJŚĆ
- MODUŁ WYJŚCIOWY
- ADAPTER RADIOWY
- CZUJKA OPTYCZNA RADIOWA
- SYGNALIZATOR AKUSTYCZNY
- PRZEWÓD ENERGETYCZNY
- PRZEWÓD STERUJĄCY / ZAS. 24VDC
- PRZEWÓD WYKONAWCZY
- PRZEWÓD PĘTLI/LINI DOZOROWEJ WEW.



INSTALACJA SYSTEMU SYGNALIZACJI ALARMU POŻARU WCPR - SZCZECIN, UL. WAŁY CHROBREGO 4		System SAP - schemat blokowy	
Opracował	M. Czerniawski		
Sprawdził	T. Wróblewski		
Zatwierdził	Z. Halejcio		
Skala		Nr rys. 1/5	
Data wyk. 12/2010		Nr dok. 071/12/10	
		ASD Spółka z o.o.	
		Szczecin ul. Podgórna 46	