


RZUT FUNDAMENTÓW

SKALA 1:50

FUNDAMENT BETONOWY:
STOPA FUNDAMENTOWA BETONOWA:
35x35x100 mm
+ KOTWY STALOWE DO SŁUPÓW DREWNIANYCH

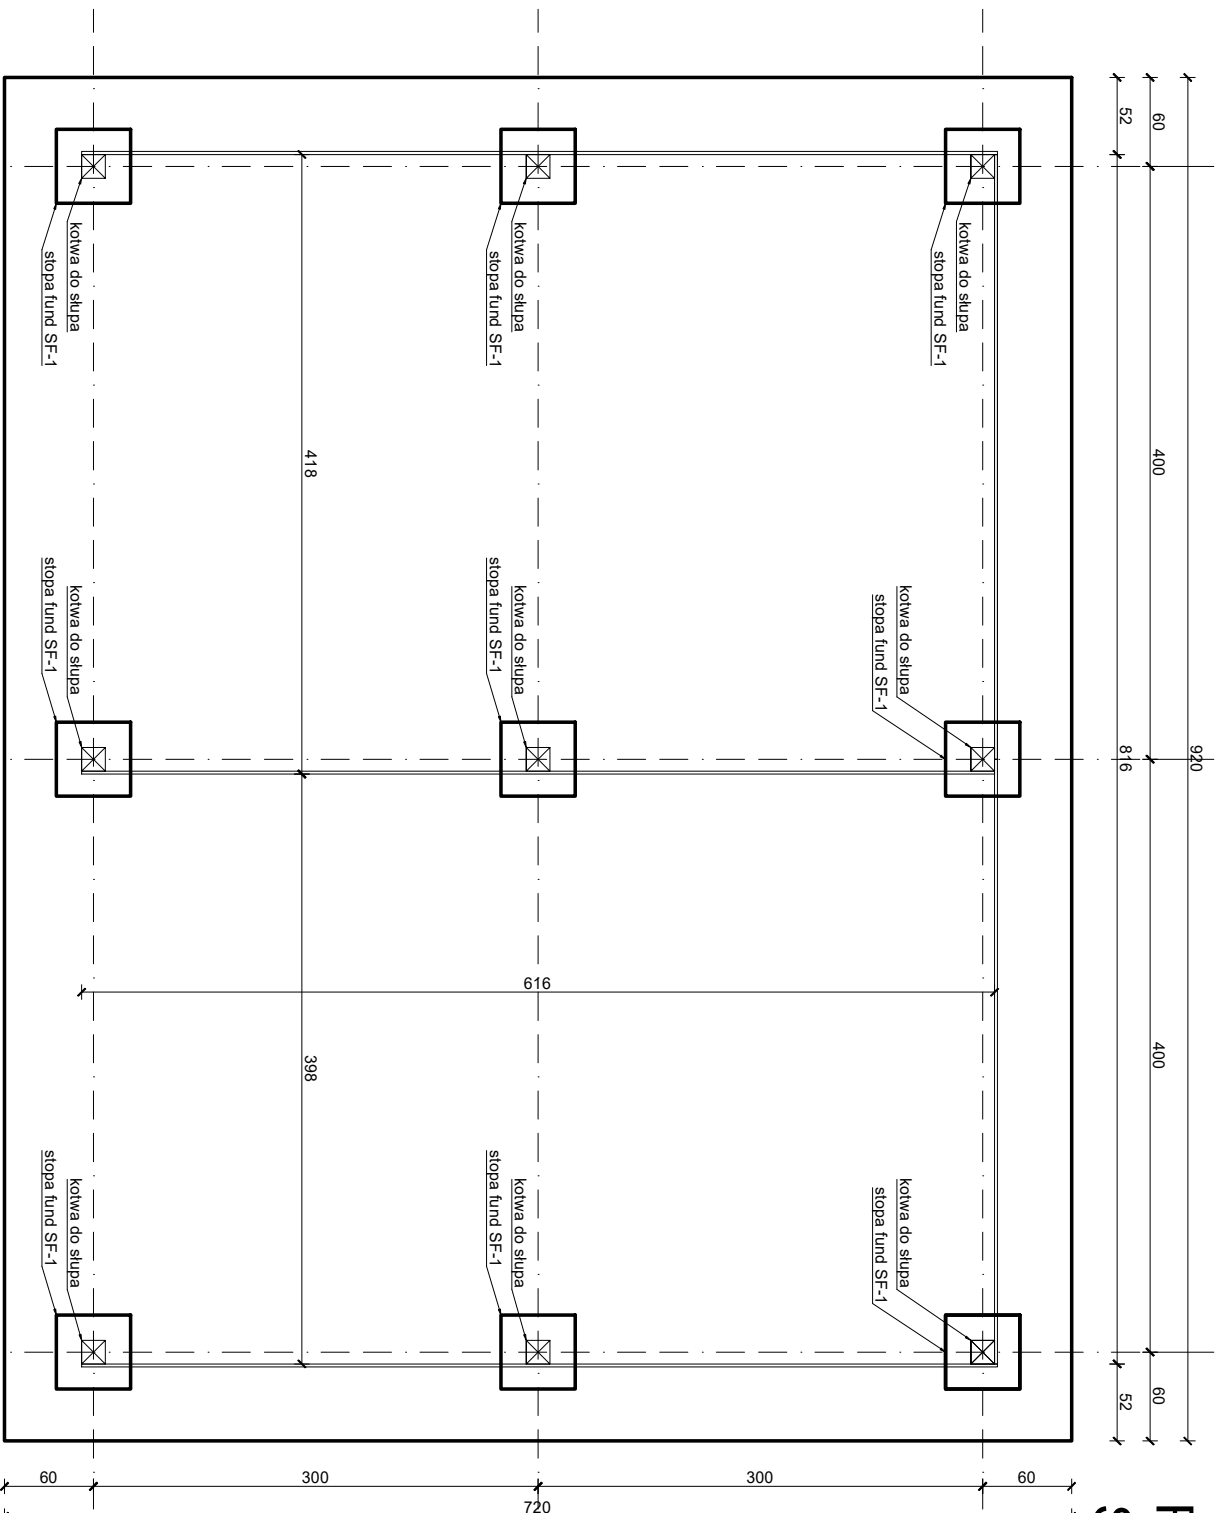

SZKIC TECHNICZNY - WIATA NA OPAŁ

LOKALIZACJA: 87-630 Łąkie, ul Główna 133, dz. nr ewid 2044/1
adres leśny: 12-16-1-08-63 -c -00 (LEŚNICTWO KAMIENICA)

OPRACOWANIE: Agnieszka Kalinowska