


SZKIC WIATY - WIDOK  
KONSTRUKCJI  
SKALA 1:50

WIDOK FRONT

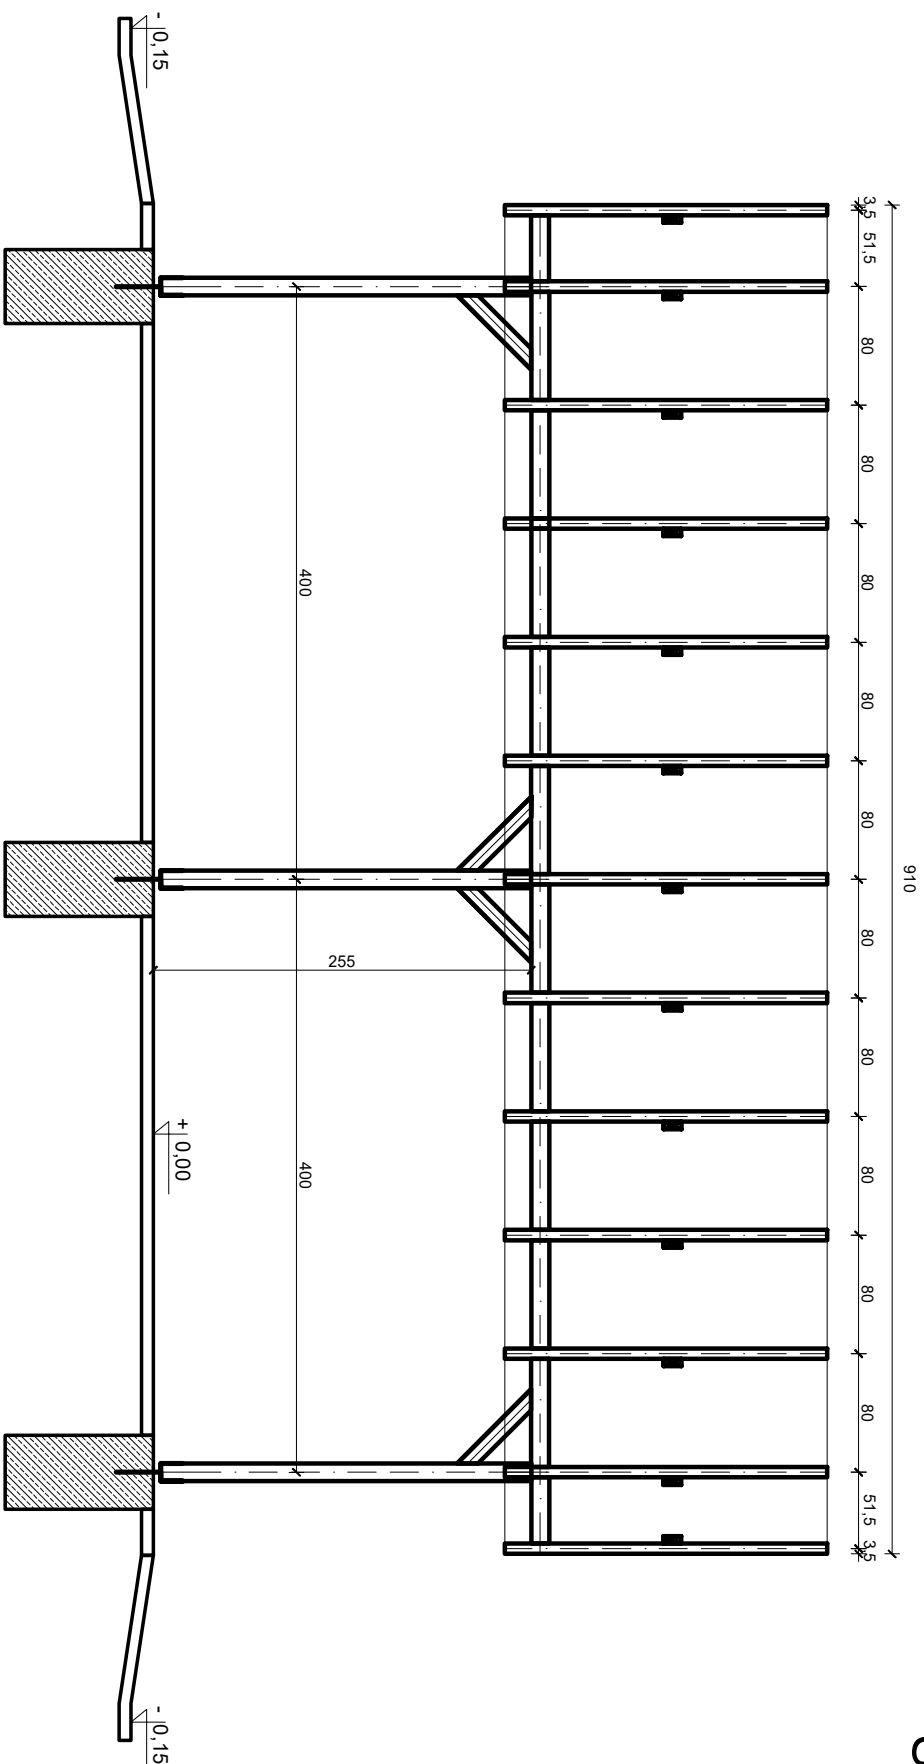

SZKIC TECHNICZNY - WIATA NA OPAŁ

LOKALIZACJA: 87-630 Łąkie, ul Główna 133, dz. nr ewid 2044/1  
adres leśny: 12-16-1-08-63 -c -00 (LEŚNICTWO KAMIENICA)

OPRACOWANIE: Agnieszka Kalinowska