


ELEWACJA TYLNA

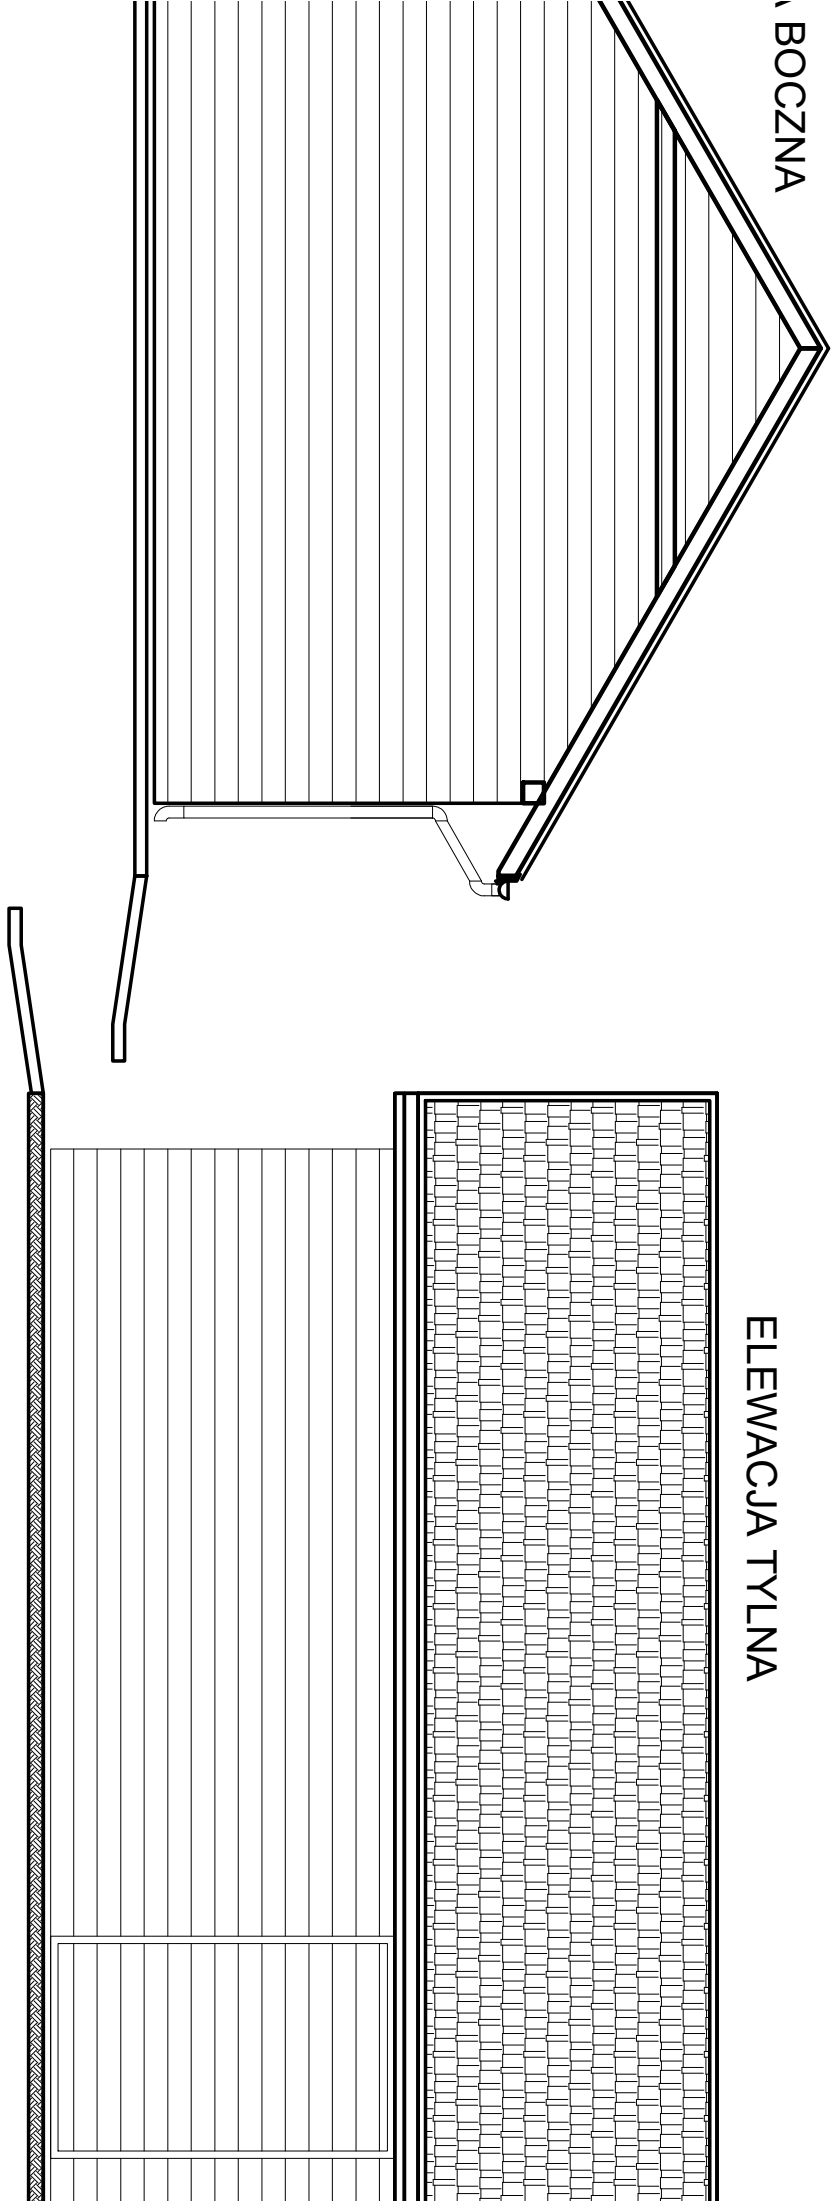

BOCZNA