


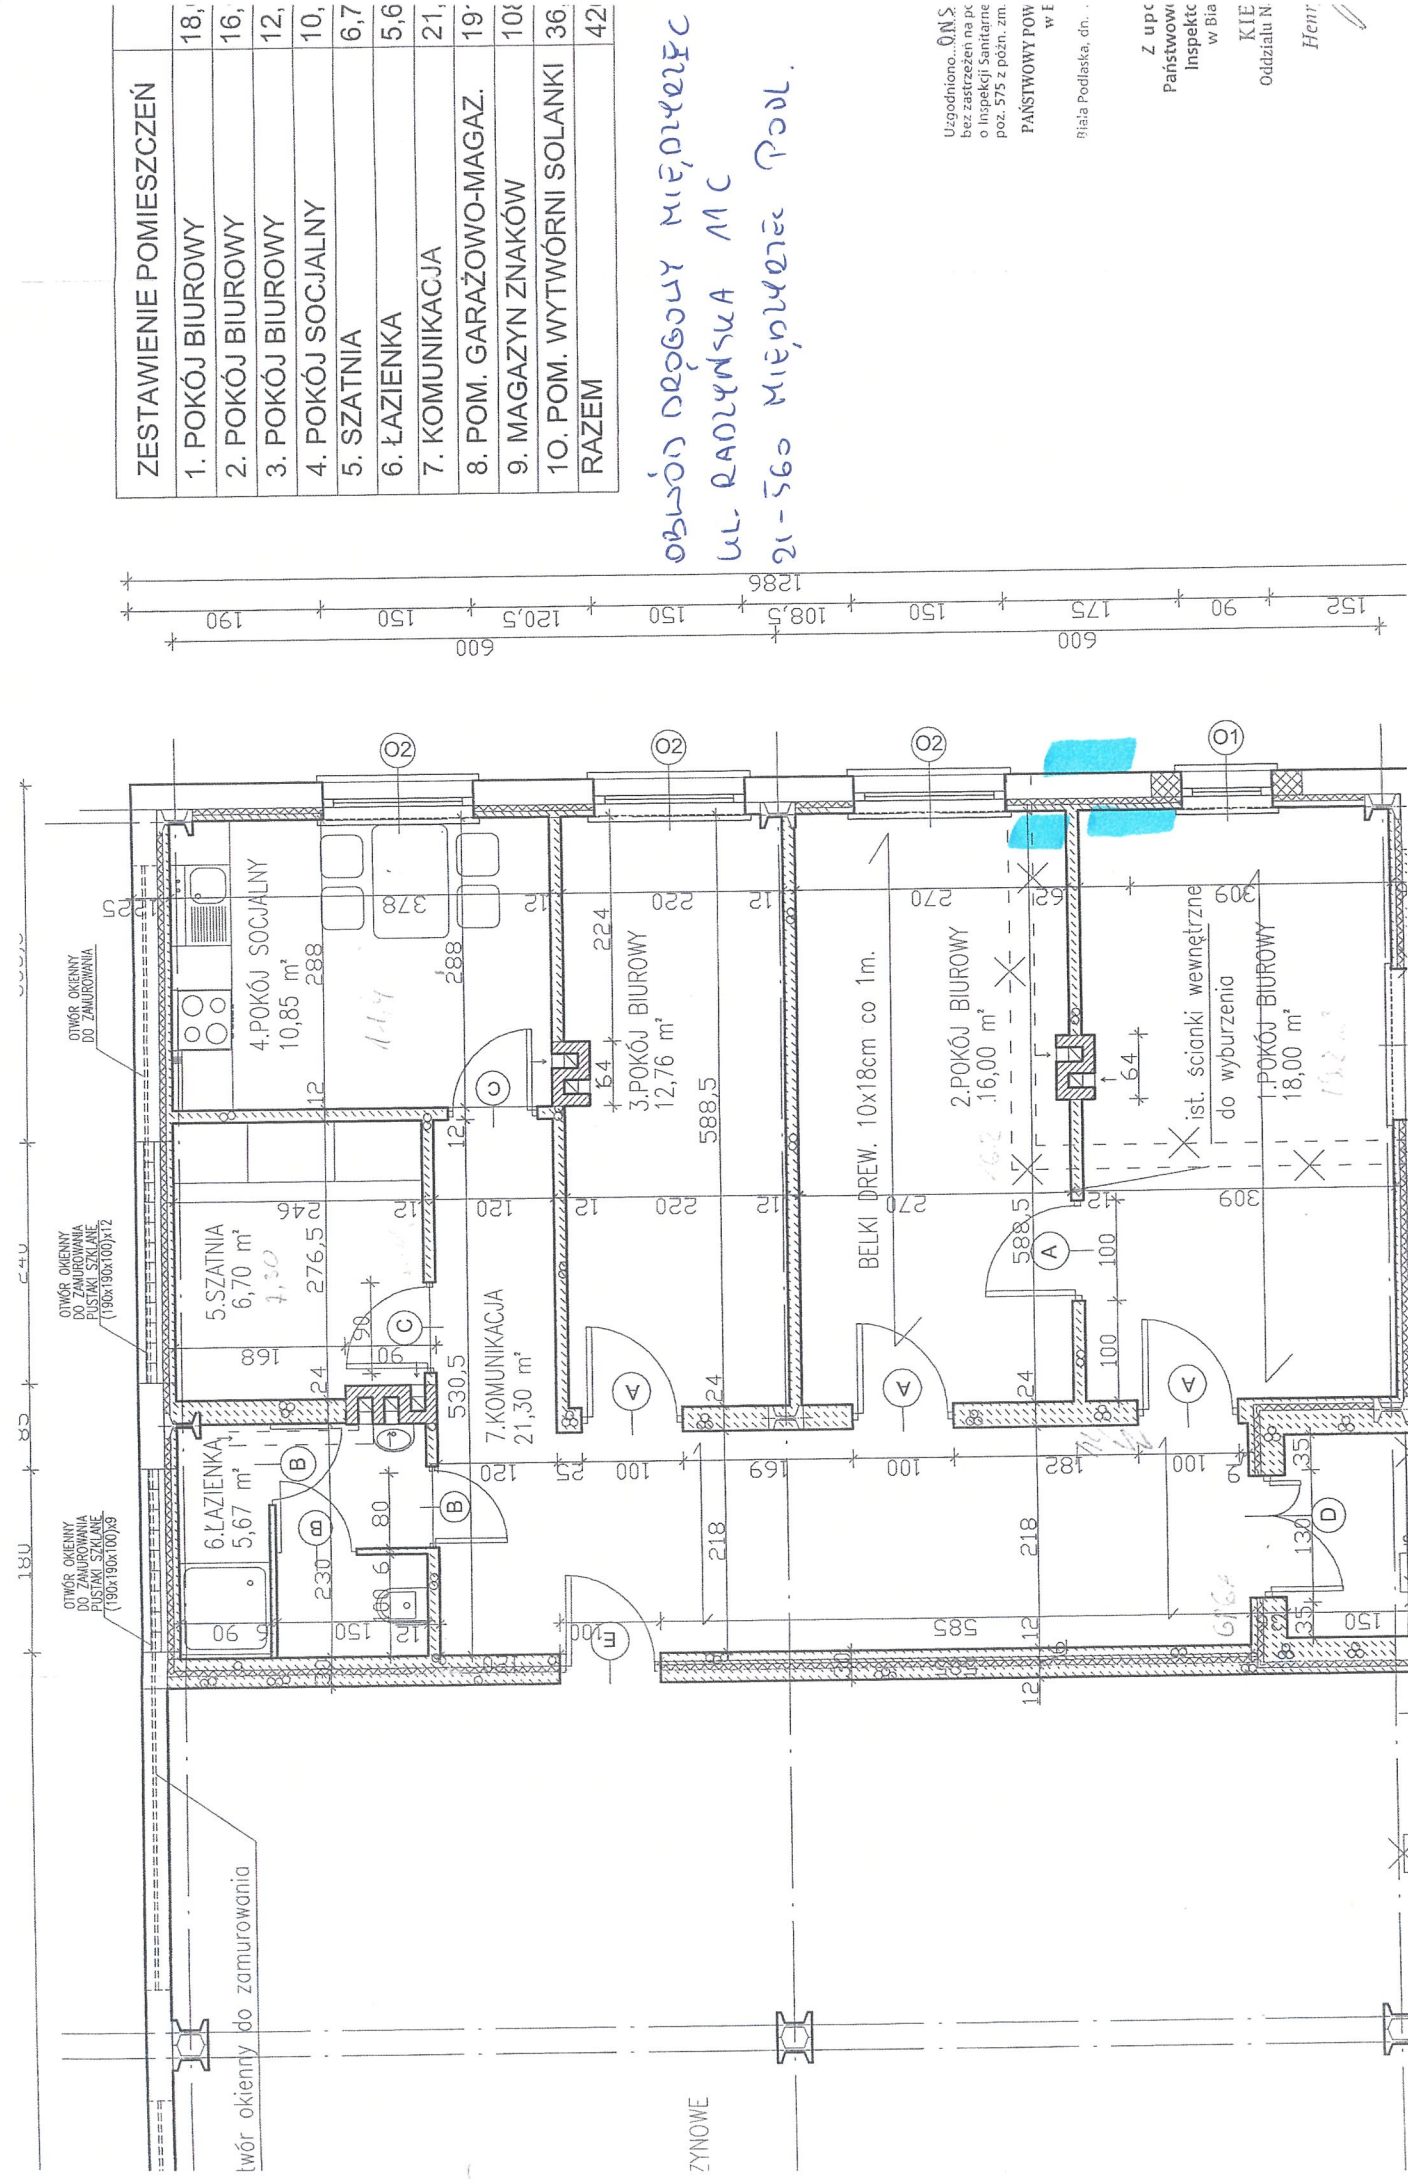

ZESTAWIENIE POMIESZCZEŃ	
1. POKÓJ BIUROWY	18,1
2. POKÓJ BIUROWY	16,
3. POKÓJ BIUROWY	12,
4. POKÓJ SOCJALNY	10,
5. SZATNIA	6,7
6. ŁAZIENKA	5,6
7. KOMUNIKACJA	21,
8. POM. GARAŻOWO-MAGAZ.	19,
9. MAGAZYN ZNAKÓW	10,
10. POM. WYTWÓRNI SOLANKI	36,
RAZEM	42

OBŁADÓŃ DROGOWY MIĘDZYLIC
UL. ŁADOLYŃSKA 11C
21-560 MIĘDZYLIC PODL.

Uzgodniono... ON.S
bez zastrzeżeń na pc
o Inspekcji Sanitarnej
poz. 575 z późn. zm.
PAŃSTWOWY POW
w E
Rajla Podlaska, dn. .
Z upr
Państwowy
Inspekc
w Bia
KIE
Oddziału N.
Henr

MONTAŻ KUMATYZACJI (JEDNOSTKA ZEWNĘTRZNA I DWA WEWNĘTRZNE)