


OBWÓD DROGOWY WISZNICE
UL. KOŚCIELNA 85
21-580 WISZNICE

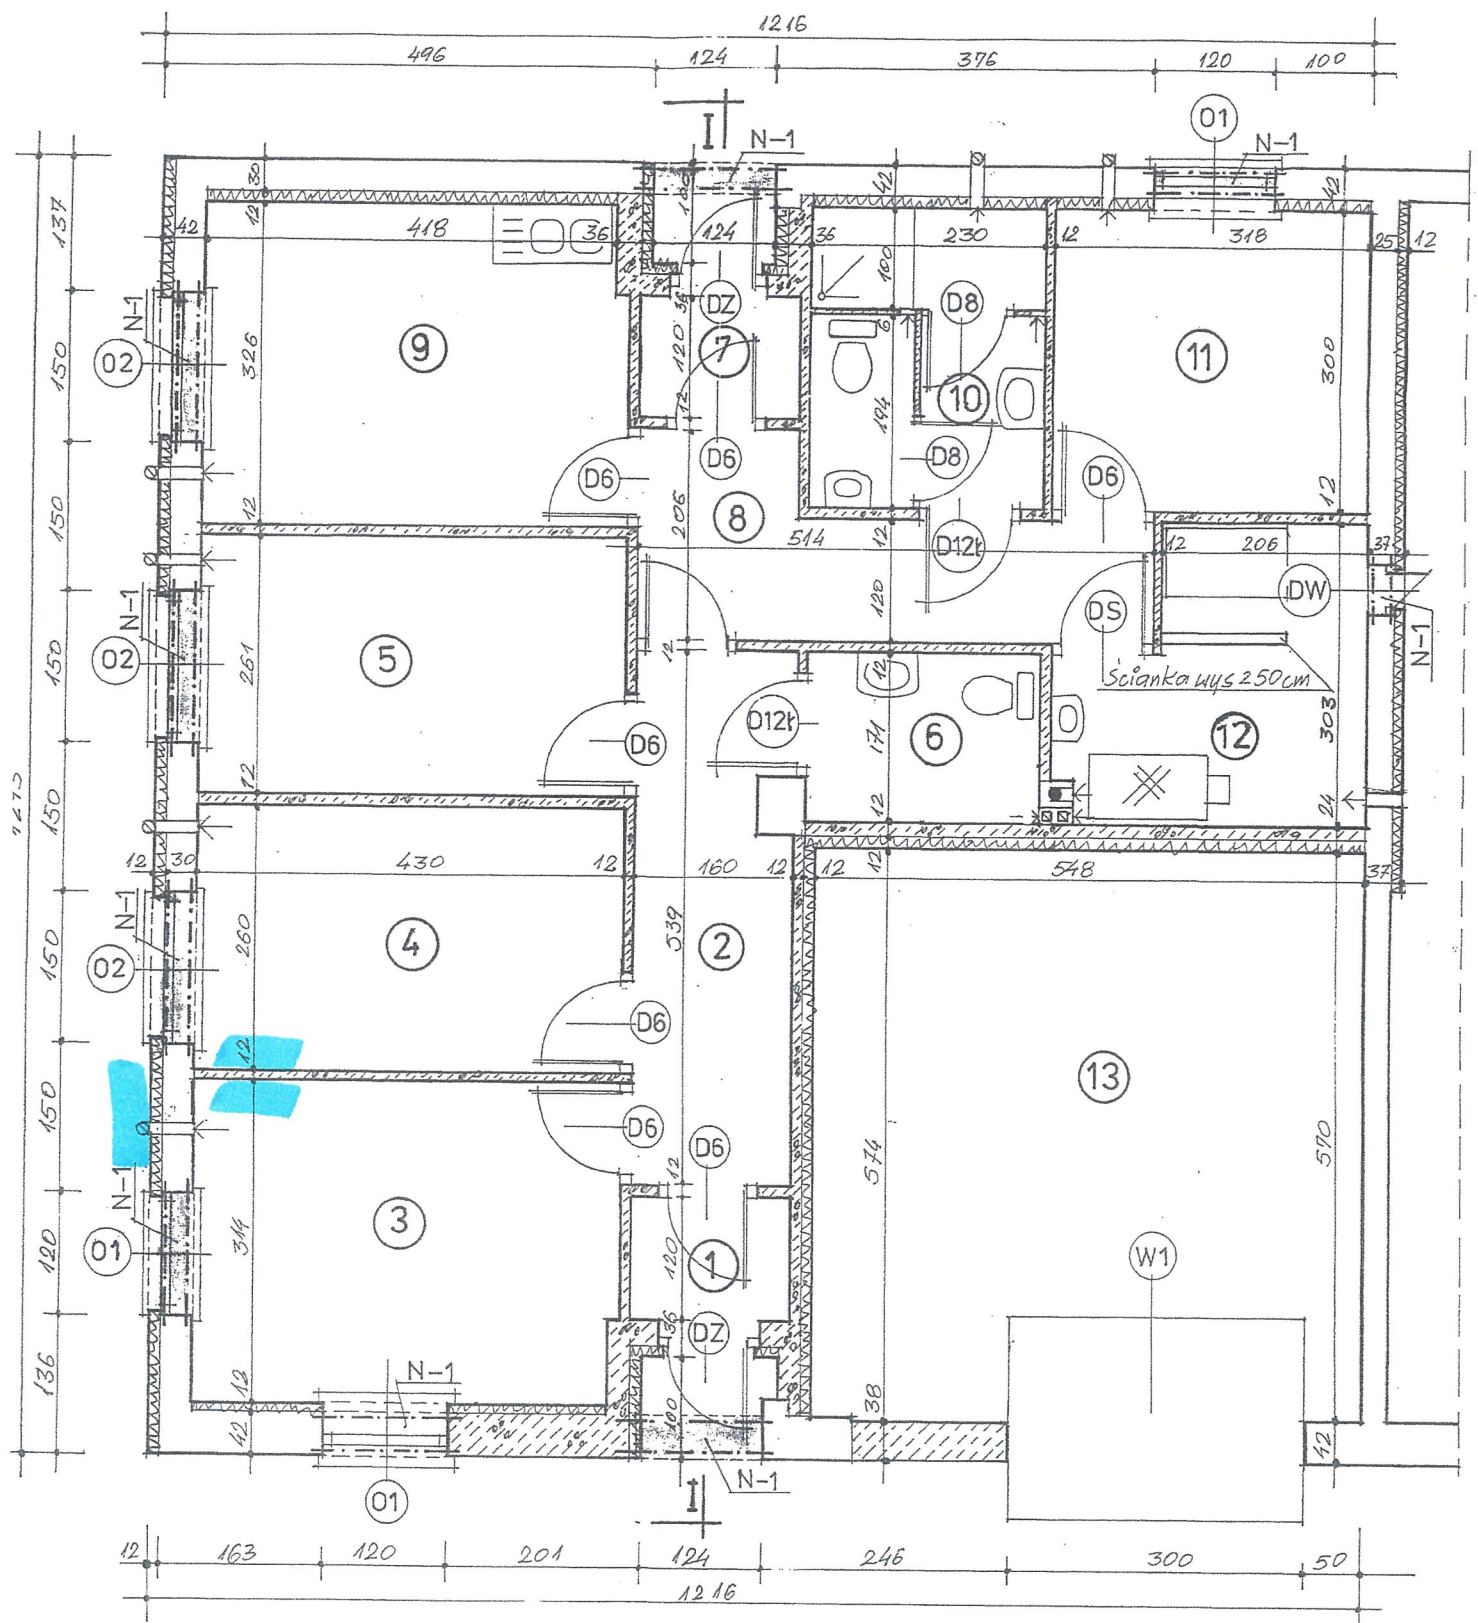

MONTAŻ KLIMATYZACJI (JEDNOSTKA ZENNEJ I DWA WĘWĘTRZNE)