



SKALA 1:50

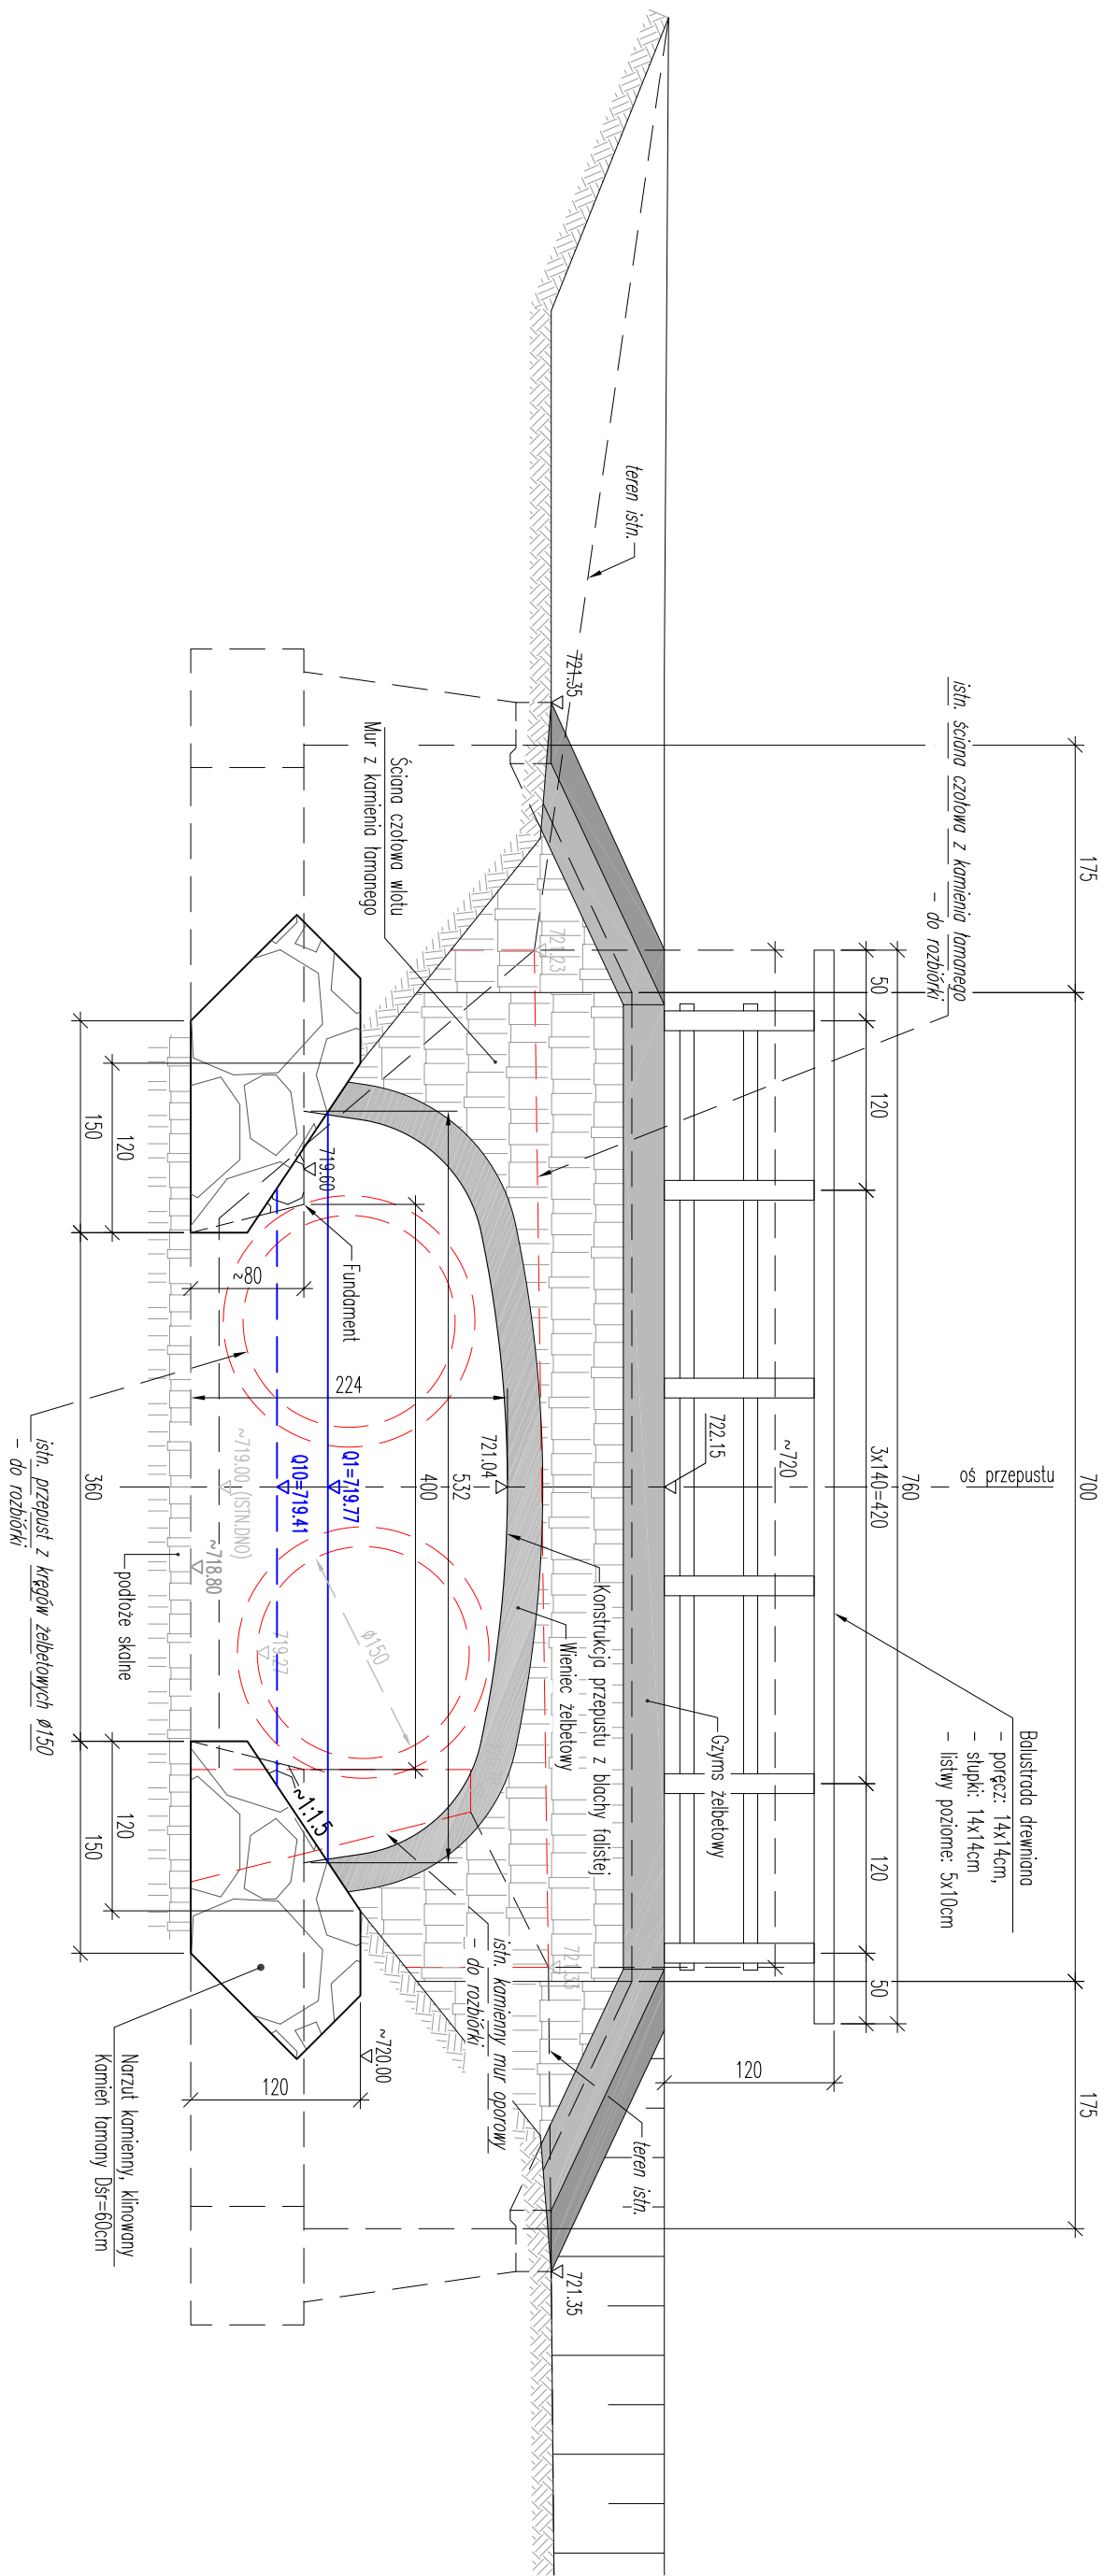

SKALA 1:5

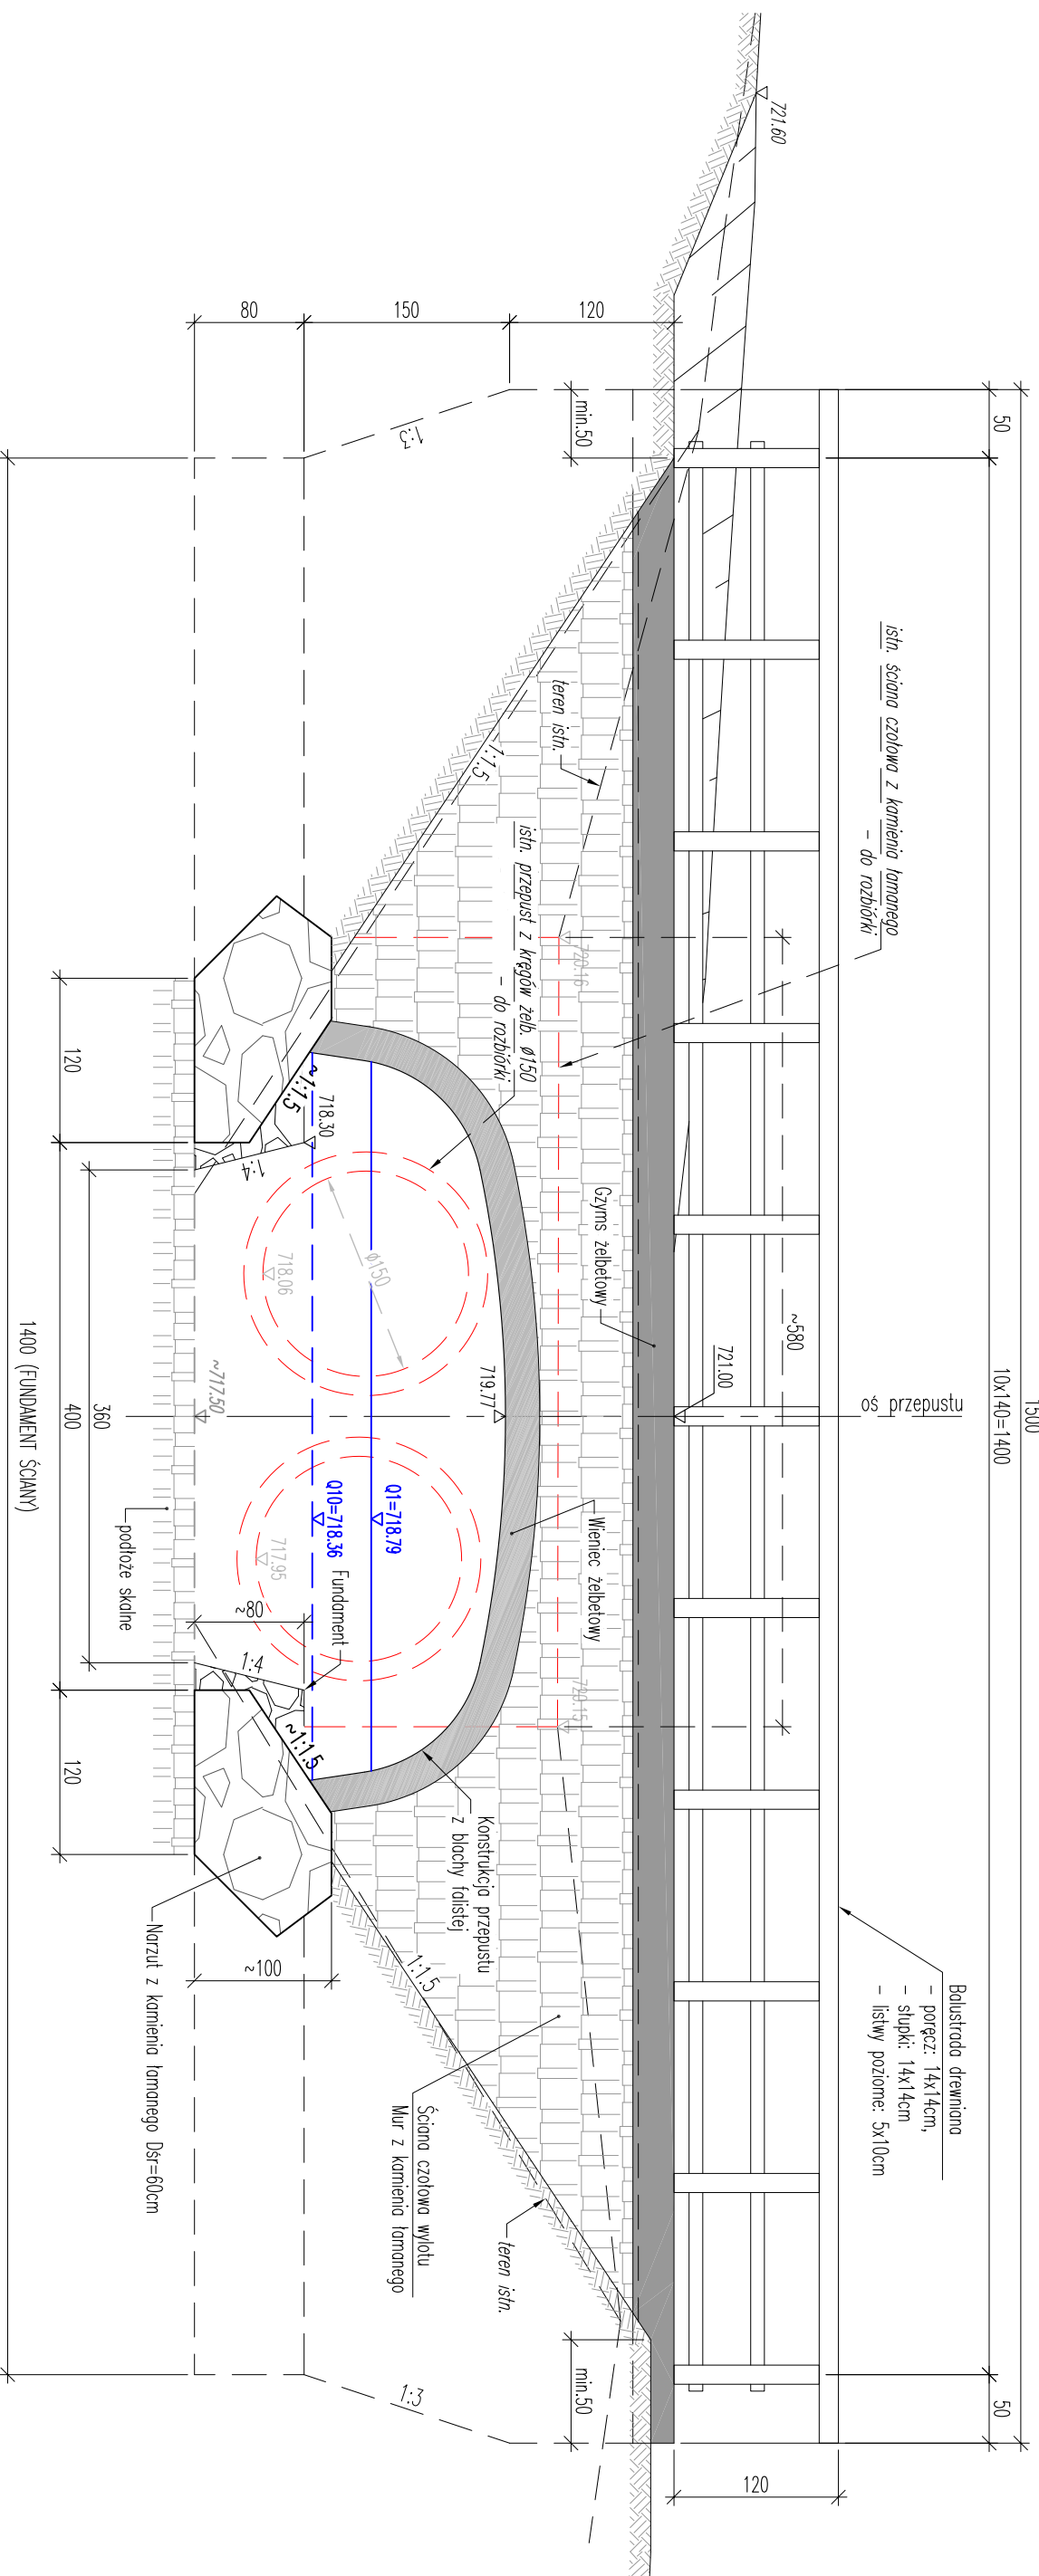

Investor:	Państwowe Gospodarstwo Leśne Lasy Państwowe Nadleśnictwo Węgierska Góra ul. Zielona 62, 34-350 WĘGERSKA GÓRKA		
Nazwa inwestycji:	Rozbudowa istniejącego przepustu okularowego i budowa przepustu łukowego z dnem kamiennym		
Lokalizacja:	m. Kameznica, gm. Miłówka, powiat żywiecki		
Branda:	MOSTOWA	Specyfność i numer uprzedni budowlany	Numer rysunku: 03
Projektant:	mgr inż. Dariusz Bednarczyk	konstrukcyjne-budowlano 194/99	
Sprowadzający:	mgr inż. Jacek Rupert-Grembowski	konstrukcyjne-budowlano 193/99	Skala: 1:50
Opracowali:			Data: październik 2023
Inna odrębna postrojenie, liczące z prawem do reprodukcji lub udostępniania osobom trzecim niższego rysunku lub jego części bez opowiadania			
Nr projektu: 2201M			