

**PROJEKT BUDOWLANY**  
**BUDOWA PRZYŁĄCZA WODOCIĄGOWEGO**  
**DO BUDYNKU GDDKiA ODDZIAŁ W LUBLINIE**  
**REJON W PUŁAWACH**

Kategoria obiektu: XXVI  
Adres: msc. Puławy, ul. Składowa 1a  
Działka: nr ewid. 1218/5, 206  
j. ewid.: 061401\_1 Puławy  
obręb: 061401\_1.0001 Puławy Miasto

Inwestor: Generalna Dyrekcja Dróg Krajowych i Autostrad  
Oddział e Lublinie  
ul. Techniczna 4  
24-151 Lublin

Branża: SANITARNA

| Funkcja      | Tytuł/ Imię i nazwisko      | Nr uprawnień     | Data    | Podpis |
|--------------|-----------------------------|------------------|---------|--------|
| Projektował: | mgr inż. Agnieszka Gajewska | LUB/0178/POOS/10 | 2026-08 |        |

|                                                                            |                   |                    |
|----------------------------------------------------------------------------|-------------------|--------------------|
| Tytuł projektu:<br><br>Projekt Budowlany<br>Budowa przyłącza wodociągowego | Branża: SANITARNA | Strona: 2/6        |
|                                                                            | Data:<br>2026-08  | Opis<br>techniczny |

## Spis zawartości projektu

### **A. OPIS TECHNICZNY**

1. Podstawa opracowania
2. Przedmiot opracowania
3. Opis rozwiązań projektowych
4. Wytyczne wykonawcze
5. Informacja o obszarze oddziaływania obiektu

### **B. ZAŁĄCZNIKI**

1. Oświadczenie projektanta
2. Zaświadczenie o przynależności do Izby Inżynierów projektanta
3. Uprawnienia projektowe projektanta
4. Warunki Przyłączenia wydane w dniu 06.07.2026r przez w MPWiK „Wodociągi Puławskie” Sp z o.o., pismo nr TI/299/1662/2026
5. Warunki Przyłączenia wydane w dniu 18.08.2026r przez w MPWiK „Wodociągi Puławskie” Sp z o.o., pismo nr TI/299/ /2026
6. Zgoda Zarządu Dróg Miejskich w Puławach na lokalizację w pasie drogowym przyłącza wodociągowego – Decyzja NR 58/2026 z dnia 03.08.2026 pismo ZDM.4033.58.2026.UiED.MM

### **C. RYSUNKI**

- |                                   |            |
|-----------------------------------|------------|
| 1. Plan Sytuacyjny                | rys. nr S1 |
| 2. Profil przyłącza wodociągowego | rys. nr S2 |

Załącznik do rysunków:

1. Rzut parteru instalacje wod-kan
2. Schemat zabudowy wodomierza
3. Schemat konsoli wodomierzowej

### **D. BIOZ**

|                                                                            |                   |                 |
|----------------------------------------------------------------------------|-------------------|-----------------|
| Tytuł projektu:<br><br>Projekt Budowlany<br>Budowa przyłącza wodociągowego | Branża: SANITARNA | Strona: 3/6     |
|                                                                            | Data:<br>2026-08  | Opis techniczny |

## OPIS TECHNICZNY

### 1. Podstawa opracowania.

Podstawą opracowania projektu budowlanego budowy przyłącza wodociągowego są:

- Warunki Przyłączenia wydane w dniu 06.07.2026r przez w MPWiK „Wodociągi Puławskie” Sp z o.o., pismo nr TI/299/1662/2026,
- Warunki Przyłączenia wydane w dniu 18.08.2026r przez w MPWiK „Wodociągi Puławskie” Sp z o.o., pismo nr TI/299/ /2026,
- Zgoda Zarządu Dróg Miejskich w Puławach na lokalizację w pasie drogowym przyłącza wodociągowego – Decyzja NR 58/2026 z dnia 03.08.2026 pismo ZDM.4033.58.2026.UiED.MM ,
- Plan sytuacyjny działki w skali 1:500,
- Obowiązujące normy i przepisy prawne.

### 2. Przedmiot opracowania.

Przedmiotem opracowania jest projekt budowlany budowy przyłącza wodociągowego do istniejącego budynku GDDKiA Oddział w Lublinie, Rejon w Puławach ul. Składowa 1a, zlokalizowanego na działce nr 1218/5 w miejscowości Puław.

### 3. Opis rozwiązań projektowych

Istniejący budynek podłączony jest do wspólnego przyłącza wodociągowego w ul Składowej. Inwestor wystąpił z prośbą o wydanie warunków na wybudowanie nowego przyłącza wodociągowego zasilającego istniejący budynek.

Budynek wyposażony jest w instalację wodociągową zasilającą przybory sanitarne oraz instalację hydrantowa zasilającą wewnętrzne hydranty ppoż. DN52.

Nowy odcinek przyłącza wodociągowego zaprojektowano włączyć w istniejącą sieć wodociągową znajdującą się w pasie drogowym ul. Składowej na działce nr 206.

Woda pitna do projektowanego budynku doprowadzona będzie poprzez wybudowanie nowego przyłącza wodociągowego z istniejącej sieci wodociągowej wykonanej z rur żeliwnych o średnicy 150 mm zlokalizowanej na działce nr 206 – działka drogowa ul. Składowa. Inwestor uzyskał zgodę na piśmie na lokalizację przyłącza w pasie drogowym. Włączenie projektowanego przyłącza wodociągowego w istniejącą sieć wodociągową z rur żeliwnych o średnicy 150 mm należy wykonać przy zastosowaniu uniwersalnej opaski do nawiercania pod ciśnieniem przeznaczonej do rur żeliwnych o średnicy DN150/80 PN16.

|   |                                                      |                                    |
|---|------------------------------------------------------|------------------------------------|
| Tytuł projektu:<br><br><div>Projekt Budowlany</div> <div>Budowa przyłącza wodociągowego</div>   | Branża: SANITARNA<br><br>Data:<br><div>2026-08</div> | Strona: 4/6<br><br>Opis techniczny |
| <p>W miejscu włączenia do sieci wodociągowej należy przewidzieć zasuwę kołnierзовą, odcinającą DN80 wykonaną z żeliwa sferoidalnego posiadającą klin z powłoką elastomerową, wraz z obudową teleskopową i skrzynką uliczną, której położenie należy trwale oznakować tabliczką informacyjną z pomiarami.</p> <p>Odcinek projektowanego przyłącza ułożonego pod drogą (nawierzchnią asfaltową) należy wykonać metodą przewiertu sterowanego bez naruszenia konstrukcji jezdni w rurze osłonowej na całej szerokości pasa drogowego o długości L= 14,0m. Po wykonaniu robót rozkopane elementy pasa drogowego należy niezwłocznie doprowadzić do należytego stanu technicznego, zgodnie ze sztuką budowlaną, tak by nie zmniejszyć stateczności i nośności istniejącego podłoża oraz wymogami Rozporządzenia Ministra Infrastruktury z dnia 24 czerwca 2022 w sprawie przepisów techniczno – budowlanych dotyczących dróg publicznych (Dz.U. z 2022r. poz. 1518).</p> <p>Projektowany odcinek przyłącza projektuje się z rur wodociągowych PE100 SDR11 o średnicy dn90 PN16 RC łączone za pomocą kształtek zgrzewanych elektrooporowo. Zastosowane rury do budowy przyłącza muszą posiadać atest PZH.</p> <p><b>W miejscach skrzyżowań lub zbliżeń z istniejącymi urządzeniami elektroenergetycznymi i telekomunikacyjnymi zachować odległości zgodnie z obowiązującymi przepisami i normami. W przypadku ujawnienia niezainwentaryzowanych urządzeń elektroenergetycznych na każdym etapie procesu budowlanego, sposób dalszego postępowania uzgodnić z Rejonem Energetycznym Puławy.</b></p> <p><b>Przed rozpoczęciem robót na 7 dni przed dokonać pisemnego zgłoszenia planowanych prac do Gazowni w Końskowoli. Wszelkie prace ziemne w miejscach zbliżeń i skrzyżowań z istniejącą siecią gazową wykonać ręcznie (do 2 m od miejsca kolizji). Mogą zaistnieć rozbieżności rzeczywistego ułożenia sieci gazowej w stosunku do wykazanej na mapie. Obowiązuje protokolarny odbiór wykonanych skrzyżowań i zbliżeń z istniejącą siecią gazową. Prace prowadzić bezwzględnie w sposób zapobiegający przed przemieszczaniem się istniejącej sieci gazowej.</b></p> <p>W budynku, w pomieszczeniu w piwnicy, znajduje się zestaw wodomierzowy składający się z wodomierza Flodis DN40, zawory przelotowe grzybkowe oraz bezpośrednio za zestawem wodomierzowym, na instalacji wewnętrznej, zawór antyskażeniowy. Zgodnie z ustaleniami z przedstawicielem eksploatacji przedsiębiorstwa wodociągowo – kanalizacyjnego istniejący wodomierz jest sprawny i nie wymaga wymiany.</p> <p>Projekt obejmuje wymianę istniejącego zaworu antyskażeniowego na zawór EA DN40 Socla wg normy PN-EN 1717:2003.</p> |                                                      |                                    |

|                                                                            |                   |                    |
|----------------------------------------------------------------------------|-------------------|--------------------|
| Tytuł projektu:<br><br>Projekt Budowlany<br>Budowa przyłącza wodociągowego | Branża: SANITARNA | Strona: 5/6        |
|                                                                            | Data:<br>2026-08  | Opis<br>techniczny |

Zestaw wodomierzowy zamontowany jest w pozycji poziomej ~0,60 cm nad posadzką. Wykonanie zgodnie z wymogami zawartymi w rozporządzeniu Ministra Infrastruktury w sprawie warunków technicznych, jakim powinny odpowiadać budynki i ich usytuowania z dnia 12 kwietnia 2002 r. (tekst jednolity Dz.U. 2022 poz. 1225 z późn. zm.) oraz normie z PN-91/M-54910. Obowiązkiem Inwestora jest zabezpieczenie wodomierza przed zamarzaniem. Przejścia przyłącza przez przeszkody należy wykonać w rurach ochronnych stalowych fabrycznie zaizolowanych.

Przyłącze wodociągowe należy układać na głębokości ~1,8m pod terenem. Nad rurociągiem wodociągowym (30 cm) należy układać taśmę lokalizacyjną z metalową wkładką, umożliwiającą oznaczenie trasy projektowanego przyłącza wodociągowego. Wkładka metalowa powinna być połączona z obudową do zasuw lub trzpieniem metalowym zasuw.

Próbę szczelności i odbiór przyłącza wodociągowego należy przeprowadzić zgodnie z PN-B-10725 (1997) oraz zgodnie z informacjami technicznymi producentów rur.

Po uzyskaniu pozytywnych wyników prób szczelności należy przewód poddać płukaniu. Jakość wody powinna odpowiadać warunkom podanym w rozporządzeniu MZiOŚ.

#### 4. Wytyczne wykonawcze

Roboty ziemne przewiduje się wykonać ręcznie zgodnie z PN-B-10736:1999 „Roboty ziemne. Wykopy otwarte dla przewodów wodociągowych i kanalizacyjnych. Warunki techniczne wykonania.”

Układanie rur i ich montaż wg:

- Warunki techniczne wykonania i odbioru sieci wodociągowych. Zeszyt nr 3. Wymagania techniczne COBRTI INSTAL,
- instrukcji producentów rur.

Wszystkie prace powinny być prowadzone pod nadzorem osób posiadających odpowiednie uprawnienia wynikające z Przepisów Prawa Budowlanego.

Wykonanie przyłącza Inwestor winien zlecić uprawnionej firmie instalacyjnej (sieci wod-kan) w uzgodnieniu z MPWiK w Puławach. Roboty zanikowe oraz próby szczelności powinny być odebrane przez konserwatora sieci.

Tyczenie przyłącza wykonuje uprawniony geodeta wg zatwierdzonego projektu. Po odbiorze przyłącza, a przed zasypaniem geodeta sporządza dokumentację powykonawczą.

Na wszystkie materiały Wykonawca winien posiadać odpowiednie atesty i certyfikaty.

|                                                                            |                   |                    |
|----------------------------------------------------------------------------|-------------------|--------------------|
| Tytuł projektu:<br><br>Projekt Budowlany<br>Budowa przyłącza wodociągowego | Branża: SANITARNA | Strona: 6/6        |
|                                                                            | Data:<br>2026-08  | Opis<br>techniczny |

**5. Informacja o obszarze oddziaływania obiektu**

Zgodnie z art. 34 ust. 3, pkt 5 ustawy Prawo Budowlane (Dz.U.2024 poz.725) planowana inwestycja nie będzie mieć ujemnego wpływu na środowisko i jego wykorzystanie oraz na zdrowie ludzi i obiekty sąsiednie. Obszar oddziaływania projektowanego obiektu zamyka się w granicach działek przez które zostało zaprojektowane przyłącze.

OŚWIADCZENIE

o kompletności dokumentacji

Zgodnie z art.34.ust.3d pkt.3 ustawy z dnia 07 lipca 1994r. „Prawo budowlane” (tekst jednolity Dz.U. z 2024r. poz. 725 późniejszymi zmianami) oświadczam, że niniejszy projekt budowlany przyłącza wodociągowego został wykonany zgodnie z przepisami i normami oraz zasadami wiedzy technicznej obowiązującymi na dzień złożenia dokumentacji.

| FUNKCJA    | IMIĘ I NAZWISKO             | UPR. NR          | DATA    | PODPIS |
|------------|-----------------------------|------------------|---------|--------|
| PROJEKTANT | mgr inż. Agnieszka Gajewska | LUB/0178/POOS/10 | 08-2026 |        |

W odniesieniu do art. 34 ustęp 3da „Prawo Budowlane" z dnia 7 lipca 1994 roku oświadczam, że posiadam uprawnienia budowlane wpisane do centralnego rejestru osób posiadających uprawnienia budowlane.



Puławy, dnia 06.07.2026 r.

TI/299/1662/2026

**GDDKiA w Lublinie**  
ul. Techniczna 4  
20-151 Lublin

dotyczy: wniosku o wydanie warunków przyłączenia do sieci wodociągowej budynku biurowego zlokalizowanego na działce nr ew. 1218/5 przy ul. Składowej 1A w Puławach.

Miejskie Przedsiębiorstwo Wodociągów i Kanalizacji „Wodociągi Puławskie” Sp. z o.o. w Puławach w odpowiedzi na złożony wniosek oraz na podstawie załączonego do wniosku planu zagospodarowania działki informuje, że:

- I. Zapewnia dostawę wody za pomocą sieci ulicznej dla potrzeb istniejącego budynku biurowego na w/w działce w ilości określonej we wniosku, tj.: 0,75 m<sup>3</sup>/d (zapotrzebowanie średnie dobowe) i 0,1 m<sup>3</sup>/h (zapotrzebowanie maksymalne godzinowe) na cele socjalno-bytowe z wyłączeniem sytuacji awaryjnych.**
- II. Stare przewody wodociągowe zlokalizowane na w/w działce, należy wyłączyć z eksploatacji pod nadzorem służb eksploatacyjnych Przedsiębiorstwa wodociągowo-kanalizacyjnego.**
- III. W warunkach bezawaryjnej pracy sieci wodociągowej w rejonie w/w inwestycji ciśnienie w sieci wodociągowej wynosi aktualnie około 0,24 MPa.**
- IV. Warunki przyłączenia do sieci wodociągowej:**
  1. Zaopatrzenie w wodę na cele socjalno-bytowe dla w/w potrzeb należy przewidzieć z sieci wodociągowej wykonanej z rur żeliwnych o średnicy 150 mm zlokalizowanej w ulicy Składowej poprzez wybudowanie nowego odcinka przyłącza wodociągowego - odcinek W-A oraz z możliwością wykorzystania istniejącego odcinka przyłącza wodociągowego - odcinek od punktu A do budynku, który zostanie poddany remontowi po tej samej trasie przewodu, zgodnie z przedłożonym planem zagospodarowania działki.
  2. Nowe przyłącze wodociągowe oraz remontowany odcinek istniejącego przyłącza wodociągowego należy wykonać z rur do przesyłu wody posiadających atest PZH, o średnicy dostosowanej do projektowanego przepływu, o dopuszczalnym ciśnieniu roboczym nie mniejszym niż 1,0 MPa (zaleca się przewody klasy min. PE100 SDR11), trasę przyłącza oznakować taśmą sygnalizacyjną z wkładką metaliczną.
  3. Połączenie z siecią wodociągową należy wykonać poprzez zastosowanie opaski do nawiercania pod ciśnieniem odpowiedniej dla rur sieciowych lub trójnika.
  4. W miejscu włączenia do sieci wodociągowej należy przewidzieć zasuwę odcinającą wykonaną z żeliwa sferoidalnego posiadającą klin z powłoką elastomerową, wraz z obudową teleskopową i skrzynką uliczną, której położenie trwale oznakować tabliczką informacyjną z pomiarami.
  5. Montaż i układanie rur w wykopie oraz zagęszczenie gruntu w pasie drogowym wykonać zgodnie z wymogami producenta rur oraz zgodnie z warunkami Zarządcy Drogi.
  6. Pomieszczenie wodomierzowe wraz z zestawem wodomierzowym powinno spełniać wymogi zawarte w rozporządzeniu Ministra Infrastruktury w sprawie warunków technicznych, jakim powinny odpowiadać budynki i ich usytuowanie z dnia 12 kwietnia 2002 r. (tekst jednolity Dz.U. z 2022 r. poz. 1225 z późn. zm.) oraz powołanymi w w/w rozporządzeniu Polskimi Normami.

7. Wodomierz główny będący podstawą do rozliczeń, dostarcza i montuje Przedsiębiorstwo wodociągowo-kanalizacyjne. Do zamontowania wodomierza niezbędne jest przygotowanie przez Inwestora podejścia pod zestaw wodomierzowy wraz z dwoma zaworami odcinającymi grzybkowymi, zaworem antyskażeniowym odpowiednim do charakteru budynku oraz konsolą wodomierzową z łącznikami kompensacyjnymi.

#### **V. Uwagi ogólne:**

1. Przewody wod.-kan. należy wybudować:
  - a) zgodnie z warunkami przyłączenia wydanymi przez Przedsiębiorstwo wodociągowo-kanalizacyjne,
  - b) zgodnie z wymaganiami: ustawy Prawo Budowlane, obowiązującymi przepisami techniczno-budowlanymi, z Polskimi Normami,
  - c) zgodnie ze sztuką budowlaną i zasadami wiedzy technicznej,
  - d) w warunkach posiadania niezbędnych zgód i zezwoleń wynikających z przepisów prawa (w tym zgody wszystkich właścicieli działek, po których przebiegać będzie przyłączy).
2. Przed przystąpieniem do wykonywania przyłączy należy przedłożyć do Przedsiębiorstwa wodociągowo-kanalizacyjnego dokumentację spełniającą wymagania ustawy Prawo Budowlane i innych obowiązujących aktów prawnych.
3. Co najmniej 7 dni przed planowanym przystąpieniem do robót należy zawiadomić Przedsiębiorstwo wodociągowo-kanalizacyjne o zamiarze przystąpienia do realizacji przyłączy wod.-kan. na druku zgłoszenia zamieszczonym na stronie internetowej [www.mpwik.pulawy.pl](http://www.mpwik.pulawy.pl)
4. W związku z potrzebą wyeliminowania zagrożeń wynikających z możliwej kolizji między sytuowanymi na tym samym terenie sieciami uzbrojenia terenu, zaleca się złożyć do Starosty Puławskiego wniosek o objęcie naradą koordynacyjną sytuowania przyłączy.
5. Przewody wod.-kan. należy prowadzić możliwie najkrótszą i bezkolizyjną trasą w odniesieniu do zagospodarowania terenu i zagłębieniu poniżej strefy przemarzania gruntu.
6. Wykonawcą przyłączy powinna być osoba znająca sztukę budowlaną i obowiązujące przepisy prawa.
7. Odbiór prac ulegających zakryciu Odbiorca usług winien jest zgłosić Przedsiębiorstwu wodociągowo-kanalizacyjnemu przed zasypaniem (zakryciem). Odbiór prac zanikowych odbywa się przy udziale upoważnionych przedstawicieli stron (Odbiorcy usług i Przedsiębiorstwa wodociągowo-kanalizacyjnego).
8. Przedsiębiorstwo wodociągowo-kanalizacyjne dokonuje sprawdzenia zgodności wykonanych prac z wydanymi warunkami przyłączenia oraz dokumentacją techniczną.
9. Z odbioru robót ulegających zakryciu sporządzony zostaje protokół zawierający ustalenia komisji odbiorowej.
10. Przedsiębiorstwo wodociągowo-kanalizacyjne dokonuje odbioru przyłączy wykonanych zgodnie z niniejszymi warunkami przyłączenia do sieci wod.-kan.
11. Przedsiębiorstwo wodociągowo-kanalizacyjne dokonuje włączenia do sieci wodociągowej i/lub kanalizacyjnej po dokonaniu odbioru robót ulegających zakryciu.
12. Z odbioru wykonanego przyłącza Przedsiębiorstwo wodociągowo-kanalizacyjne sporządza protokół końcowy odbioru technicznego.
13. Protokół końcowy odbioru technicznego stanowi potwierdzenie wykonania przyłączy zgodnie z warunkami przyłączenia do sieci i jego podpisanie przez strony upoważnia Odbiorcę usług do złożenia pisemnego wniosku o zawarcie umowy na dostawę wody i/lub odbiór ścieków.
14. Zgodnie z art. 15 ust. 2 ustawy o zbiorowym zaopatrzeniu w wodę i zbiorowym odprowadzaniu ścieków właścicielem wykonanych przyłączy wod.-kan. jest osoba ubiegająca się o przyłączenie nieruchomości do sieci, w związku z powyższym wszelkie awarie powstałe na przedmiotowych przyłączach usuwa i pokrywa Inwestor.
15. Niniejsze warunki przyłączenia są ważne przez okres 2 lat od daty ich wydania.

7. Wodomierz główny będący podstawą do rozliczeń, dostarcza i montuje Przedsiębiorstwo wodociągowo-kanalizacyjne. Do zamontowania wodomierza niezbędne jest przygotowanie przez Inwestora podejścia pod zestaw wodomierzowy wraz z dwoma zaworami odcinającymi grzybkowymi, zaworem antyskażeniowym odpowiednim do charakteru budynku oraz konsolą wodomierzową z łącznikami kompensacyjnymi.

#### **V. Uwagi ogólne:**

1. Przewody wod.-kan. należy wybudować:
  - a) zgodnie z warunkami przyłączenia wydanymi przez Przedsiębiorstwo wodociągowo-kanalizacyjne,
  - b) zgodnie z wymaganiami: ustawy Prawo Budowlane, obowiązującymi przepisami techniczno-budowlanymi, z Polskimi Normami,
  - c) zgodnie ze sztuką budowlaną i zasadami wiedzy technicznej,
  - d) w warunkach posiadania niezbędnych zgód i zezwoleń wynikających z przepisów prawa (w tym zgody wszystkich właścicieli działek, po których przebiegać będzie przyłączy).
2. Przed przystąpieniem do wykonywania przyłączy należy przedłożyć do Przedsiębiorstwa wodociągowo-kanalizacyjnego dokumentację spełniającą wymagania ustawy Prawo Budowlane i innych obowiązujących aktów prawnych.
3. Co najmniej 7 dni przed planowanym przystąpieniem do robót należy zawiadomić Przedsiębiorstwo wodociągowo-kanalizacyjne o zamiarze przystąpienia do realizacji przyłączy wod.-kan. na druku zgłoszenia zamieszczonym na stronie internetowej [www.mpwik.pulawy.pl](http://www.mpwik.pulawy.pl)
4. W związku z potrzebą wyeliminowania zagrożeń wynikających z możliwej kolizji między sytuowanymi na tym samym terenie sieciami uzbrojenia terenu, zaleca się złożyć do Starosty Puławskiego wniosek o objęcie naradą koordynacyjną sytuowania przyłączy.
5. Przewody wod.-kan. należy prowadzić możliwie najkrótszą i bezkolizyjną trasą w odniesieniu do zagospodarowania terenu i zagłębieniu poniżej strefy przemarzania gruntu.
6. Wykonawcą przyłączy powinna być osoba znająca sztukę budowlaną i obowiązujące przepisy prawa.
7. Odbiór prac ulegających zakryciu Odbiorca usług winien jest zgłosić Przedsiębiorstwu wodociągowo-kanalizacyjnemu przed zasypaniem (zakryciem). Odbiór prac zanikowych odbywa się przy udziale upoważnionych przedstawicieli stron (Odbiorcy usług i Przedsiębiorstwa wodociągowo-kanalizacyjnego).
8. Przedsiębiorstwo wodociągowo-kanalizacyjne dokonuje sprawdzenia zgodności wykonanych prac z wydanymi warunkami przyłączenia oraz dokumentacją techniczną.
9. Z odbioru robót ulegających zakryciu sporządzony zostaje protokół zawierający ustalenia komisji odbiorowej.
10. Przedsiębiorstwo wodociągowo-kanalizacyjne dokonuje odbioru przyłączy wykonanych zgodnie z niniejszymi warunkami przyłączenia do sieci wod.-kan.
11. Przedsiębiorstwo wodociągowo-kanalizacyjne dokonuje włączenia do sieci wodociągowej i/lub kanalizacyjnej po dokonaniu odbioru robót ulegających zakryciu.
12. Z odbioru wykonanego przyłącza Przedsiębiorstwo wodociągowo-kanalizacyjne sporządza protokół końcowy odbioru technicznego.
13. Protokół końcowy odbioru technicznego stanowi potwierdzenie wykonania przyłączy zgodnie z warunkami przyłączenia do sieci i jego podpisanie przez strony upoważnia Odbiorcę usług do złożenia pisemnego wniosku o zawarcie umowy na dostawę wody i/lub odbiór ścieków.
14. Zgodnie z art. 15 ust. 2 ustawy o zbiorowym zaopatrzeniu w wodę i zbiorowym odprowadzaniu ścieków właścicielem wykonanych przyłączy wod.-kan. jest osoba ubiegająca się o przyłączenie nieruchomości do sieci, w związku z powyższym wszelkie awarie powstałe na przedmiotowych przyłączach usuwa i pokrywa Inwestor.
15. Niniejsze warunki przyłączenia są ważne przez okres 2 lat od daty ich wydania.



**MIEJSKIE PRZEDSIĘBIORSTWO WODOCIĄGÓW I KANALIZACJI**

**"WODOCIĄGI PUŁAWSKIE" Sp. z o.o.**

24-100 Puławy, ul. Skowieszyńska 51, tel. (81) 458 68 00, e-mail: sekretariat@mpwik.pulawy.pl, www.mpwik.pulawy.pl

Puławy, dnia 18.08.2026 r.

TI/466/2252/2026

**GDDKiA w Lublinie**

ul. Techniczna 4

20-151 Lublin

dotyczy: wniosku o rozszerzenie warunków przyłączenia nr TI/299/1662/2026 z dnia 06.07.2026r. w zakresie dostawy wody na cele przeciwpożarowe wewnętrzne dla potrzeb projektowanego budynku biurowego zlokalizowanego na działce nr ew. 1218/5 przy ulicy Składowej 1a w Puławach.


Miejskie Przedsiębiorstwo Wodociągów i Kanalizacji „Wodociągi Puławskie” Sp. z o.o. w Puławach informuje, że:

1. Zapewnia dostawę wody za pomocą sieci ulicznej dla potrzeb projektowanego budynku biurowego na w/w działce w ilości określonej we wniosku, tj.: 2,5 l/s na cele przeciwpożarowe wewnętrzne z wyłączeniem sytuacji awaryjnych.
2. Pozostałe zapisy warunków TI/299/1662/2026 z dnia 06.07.2026 r. pozostają bez zmian.

Osoba prowadząca sprawę:

Agata Góra nr tel. 81 458 68 40, e-mail: [a.gora@mpwik.pulawy.pl](mailto:a.gora@mpwik.pulawy.pl)

  
**PROKURENT**  
mgr Edward Sosnowski

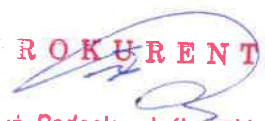  
**PROKURENT**  
inż. Radosław Jaśkowski

Otrzymują:

1. Adresat
2. TI a/a

MAPA DO CELÓW PROJEKTOWYCH

Skala 1:500  
Puławy  
dz. 1218/5, 1218/9  
obręb: 061401\_1.0001 Miasto Puławy  
j. ewid. 061401\_1 Puławy

E-MAP Ewa Mucha  
USŁUGI GEODEZYJNO-KARTOGRAFICZNE  
ul. Paskiego 25 pok. 107, 24-100 Puławy  
NIP 716-226-26-85, Reg. 367591100  
Tel. 600 123 233

MIEJSKIE PRZEDSIĘBIORSTWO  
WODOCIĄGÓW I KANAŁIZACJI  
„WODOCIĄGI PUŁAWSKIE”  
Spółka z o.o. w Puławach  
DZIAŁ INWESTYCJI I ROZWOJU  
24-100 Puławy, ul. Skowieszyńska 51  
tel. (81) 458 68 40, 458 68 39, 458 68 38, fax 458 68 01

Układ współrzędnych: 2000/7  
Układ wysokości: PL-EVRF2007-NH  
Niniejszą mapę wykonano na podstawieaktualizowanej  
w oznaczonym obszarze objętym zamówieniem mapyasadniczej

Nie wyklucza się istnienia w terenie innych  
nie wykazanych na niniejszej mapie urządzeń  
podziemnych, które nie były zgłoszone do  
inwentaryzacji.

UWAGA  
W granicach projektowanej inwestycji nie  
ustalono obciążeń służebnościami gruntowymi.

Data opracowania mapy: 09.05.2026r.  
Rob. nr 35/2026, KERG: GNOD.6740.3.1074.2026  
wyk. geodeta Łukasz Mucha  
upr. nr 20836

|   |
|---|
| Pozwolenie na wykopanie do wykonania robót ziemnych w granicach działki 1218/5, 1218/9, 1218/10, 1218/11, 1218/99, 1219/1, 1219/2, 1219/3, 1224/99, 1225/1, 1225/2, 1225/3, 1225/99, 1226/1, 1226/2, 1226/3, 1230/99, 1231/1, 1231/2, 1231/3, 1231/4, 1231/5, 1231/6, 1231/7, 1231/8, 1231/9, 1231/10, 1231/11, 1231/12, 1231/13, 12 |
|---|



Puławy, dnia 20.08.2026 r.

TI/467/2279/2026

**Agnieszka Gajewska**

ul. Spokojna 2a

24-100 Klikawa

dotyczy: wniosku o uzgodnienie dokumentacji projektowej opracowanej przez mgr inż. Agnieszkę Gajewską projektu pn. „Budowa przyłącza wodociągowego do budynku GGDKiA Oddział w Lublinie rejon w Puławach” zlokalizowanego na działce nr ew. 1218/5 przy ulicy Składowej 1a w Puławach, obręb 0001 Miasto Puławy

Miejskie Przedsiębiorstwo Wodociągów i Kanalizacji „Wodociągi Puławskie” Sp. z o.o. w Puławach informuje, że **uzgadnia w/w projekt przyłącza wodociągowego w zakresie technicznym bez uwag.**

**Dodatkowe informacje zobowiązujące Inwestora i przyszłego Wykonawcę:**

1. Budowę przyłącza wodociągowego wg niniejszego projektu wykonać kosztem i staraniem Inwestora.
2. Dla wykonania robót budowlanych określonych niniejszą dokumentacją nadaje się moc wiążącą Warunkom Technicznym Wykonania i Odbioru Sieci Wodociągowych, Wymagania Techniczne COBRTI INSTAL Zeszyt Nr 3, w odniesieniu do stron: Inwestora i Wykonawcy oraz MPWiK „Wodociągi Puławskie” Spółka z o.o. w Puławach.

Jeden egzemplarz w/w Projektu zatrzymuje się w archiwum MPWiK „Wodociągi Puławskie” Spółka z o.o. w Puławach do użytku służbowego.

Osoba prowadząca sprawę:

Agata Góra nr tel. 81 458 68 40, e-mail: [a.gora@mpwik.pulawy.pl](mailto:a.gora@mpwik.pulawy.pl)

PROKURENT  
  
mgr Edward Sosnowski

PROKURENT  
  
inż. Radosław Jaśkowski

Otrzymują:

1. Adresat + 1 egz. PB
2. TI a/a

Puławy, dnia 03.08.2026 r.

Nasz znak: ZDM.4033.58.2026.UiED.MM

## DECYZJA nr 58/2026

Na podstawie art. 39 ust. 3, 3a i 5 ustawy z dnia 21 marca 1985 r. o drogach publicznych (t.j. Dz. U. z 2025 r. poz. 889) a także art. 104 ustawy z dnia 14 czerwca 1960 r. - Kodeks Postępowania Administracyjnego (t.j. Dz. U. z 2024 poz. 572 z późn. zm.), uchwały nr XI/83/25 Rady Miasta Puławy z dnia 30 stycznia 2025 r. „w sprawie uchwalenia Statutu Zarządu Dróg Miejskich w Puławach”, zarządzenia nr A/129/06 Prezydenta Miasta Puławy z dnia 25 maja 2006r. "w sprawie udzielenia upoważnienia Panu Wiesławowi Stolarskiemu Dyrektorowi jednostki budżetowej Zarząd Dróg Miejskich w Puławach do wydawania decyzji administracyjnych", po rozpatrzeniu wniosku **pełnomocnika Generalnej Dyrekcji Dróg Krajowych i Autostrad Oddział w Lublinie, ul. Techniczna 4, 20-151 Lublin - Gajewski Marcin Projekty Drogowe, ul. Kołtątaja 8/27A, 24-100 Puławy o wyrażenie zgody na lokalizację przyłącza wodociągowego do budynku GDDKiA Oddział w Lublinie, Rejon w Puławach, ul. Składowa 1a na dz. nr ew. 1218/5 w pasie drogowym ul. Składowej (dz. nr 206) w Puławach.**

### Zezwalam

**Generalnej Dyrekcji Dróg Krajowych i Autostrad Oddział w Lublinie, ul. Techniczna 4, 20-151 Lublin na lokalizację przyłącza wodociągowego do budynku GDDKiA Oddział w Lublinie, Rejon w Puławach, ul. Składowa 1a na dz. nr ew. 1218/5 w pasie drogowym drogi gminnej nr 107619 L - ul. Składowej (dz. nr 206) w Puławach zgodnie z planem sytuacyjnym stanowiącym załącznik nr 1 do niniejszej decyzji, na następujących warunkach:**

1. Lokalizacja urządzeń nie może zmniejszać stateczności oraz nośności podłoża oraz naruszać istniejących urządzeń infrastruktury technicznej, znaków granicznych i punktów geodezyjnych.
2. Przyłącze wykonać bez naruszenia konstrukcji nawierzchni drogowych.
3. Po wykonanych robotach rozkopane elementy pasa drogowego należy niezwłocznie doprowadzić do należytego stanu technicznego.

### UZASADNIENIE

Na podstawie art. 107 § 4 KPA odstępuje się od uzasadniania decyzji, gdyż jest ona zgodna z wnioskiem strony.

### POUCZENIE

Przed rozpoczęciem robót budowlanych inwestor jest zobowiązany do:

1. Uzyskania pozwolenia na budowę lub zgłoszenia budowy albo robót budowlanych jeśli jest ono wymagane przepisami Prawa Budowlanego;
2. **Przedłożenia do uzgodnienia z zarządcą drogi projektu zagospodarowania działki lub terenu zawierającego informację o sposobie umieszczenia urządzenia oraz odtworzenia pasa drogowego;**
3. Uzyskania zezwolenia zarządu dróg na zajęcie pasa drogowego, dotyczącego prowadzenia robót w pasie drogowym lub na umieszczenie w nim obiektu lub urządzenia, o które inwestor powinien wystąpić do Zarządu Dróg Miejskich w Puławach z **opracowanym projektem organizacji ruchu na czas prowadzenia robót w pasie drogowym** (jeżeli zajęcie pasa wpłynie na ruch pieszcy lub kołowy) w trybie i na warunkach określonych w rozporządzeniu Rady Ministrów z dnia 01 czerwca 2004 r. w sprawie określenia warunków udzielania zezwoleń na zajęcie pasa drogowego (t.j. Dz. U. z 2016 r. poz. 1264).

Na podstawie art. 40 ust. 3 ustawy o drogach publicznych za zajęcie pasa drogowego pobierane są opłaty (t.j. Dz. U. z 2025 r. poz. 889).

Jeżeli budowa, przebudowa lub remont drogi wymagać będzie przełożenia urządzenia lub obiektu niezwiązanego z potrzebami zarządzania drogą lub potrzebami ruchu drogowego, koszt tego przełożenia ponosi jego właściciel.

Niniejsza decyzja stanowi zgodę na dysponowanie nieruchomością tj. pasem drogowym celem uzyskania właściwych dokumentów określonych prawem budowlanym.

Od niniejszej decyzji nie przysługuje prawo **odwołania**, zgodnie z art. 127 § 1a KPA.

Stronie przysługuje prawo do **skargi** na niezgodność decyzji z prawem do Wojewódzkiego Sądu Administracyjnego w Lublinie w terminie 30 dni od dnia doręczenia niniejszej decyzji. Skargę wnosi się w dwóch egzemplarzach za pośrednictwem Zarządu Dróg Miejskich w Puławach. Wpis od skargi złożonej w niniejszej sprawie wynosi 200 zł. Strona ma możliwości ubiegania się na swój wniosek o zwolnienie od kosztów albo przyznanie prawa pomocy. Prawo pomocy obejmuje zwolnienie od kosztów sądowych oraz ustanowienie adwokata, radcy prawnego, doradcy podatkowego lub rzecznika patentowego. Wniosek o przyznanie pomocy należy składać bezpośrednio do Wojewódzkiego Sądu Administracyjnego w Lublinie.

W myśl art. 130 § 4 KPA – **decyzja podlega wykonaniu** przed upływem terminu do wniesienia odwołania, jeżeli jest zgodna z żądaniem wszystkich stron lub jeżeli wszystkie strony zrzekły się prawa do wniesienia odwołania.

Otrzymuje:

1. Adresat
2. ZDM. aa.

Z up. Prezydenta Miasta Puławy

**D Y R E K T O R**

*mgr inż. Wiesław Stolarski*

---

podpis

# MAPA DO CELÓW PROJEKTOWYCH

Skala 1:500

Puławy

dz. 1218/5, 1218/9

obręb: 061401\_1.0001 Miasto Puławy

j. ewid. 061401\_1 Puławy

E-MAP 5000  
USŁUGI GEODEZYJNE I KARTOGRAFICZNE  
ul. Północna 75 lok. 107 24-112 Puławy  
NIP 710-224-26-85 Reg. 367551100  
Tel. 600 123 233

Układ współrzędnych: 2000/7

Układ wysokości: PL-EVRF2007-NH

Niniejszą mapę wykonano na podstawie aktualizowanej  
w oznaczonym obszarze objętym zamówieniem mapy zasadniczej

Nie wyklucza się istnienia w terenie innych  
nie wykazanych na niniejszej mapie urządzeń  
podziemnych, które nie były zgłoszone do  
inwentaryzacji.

## UWAGA

W granicach projektowanej inwestycji nie  
ustalono obciążeń służebnościami gruntowymi.

Data opracowania mapy: 09.05.2026r.

Rob. nr 35/2026, KERG: GNOD.6740.3.1074.2026

wyk. geodeta Łukasz Mucha

upr. nr 20836

|   |                                        |
|---|----------------------------------------|
| Pozostałe adresy, w których nie dokonano zmian, zostały opracowane w wyniku danych geodezyjnych kartograficznych, bez uwzględnienia zmian w terenie, które nie zostały uwzględnione w niniejszej mapie zasadniczej. |                                        |
| Wzrosty i cięciwa punktów geodezyjnych   | GN-OD 06/11.3.1074.2026                |
| Opisany stan geodezyjny i jego zmiany   | STANOWISKO PUŁAWSKI                    |
| Wzrosty i cięciwa punktów geodezyjnych   | E-MAP Ewa Mucha                        |
| Wzrosty i cięciwa punktów geodezyjnych   | Łukasz Mucha - KERG                    |
| Wzrosty i cięciwa punktów geodezyjnych   | dn. 09.05.2026 r.                      |
| Wzrosty i cięciwa punktów geodezyjnych   | dn. 12.06.2026                         |
| Wzrosty i cięciwa punktów geodezyjnych   | Wzrosty i cięciwa punktów geodezyjnych |
| Wzrosty i cięciwa punktów geodezyjnych   | Wzrosty i cięciwa punktów geodezyjnych |

| L.p. | OZNACZENIE | ELEMENT - PRZEZNACZENIE                                      |
|------|------------|--------------------------------------------------------------|
| 1    |            | PROJEKTOWANE PRZYŁĄCZE WODOCIĄGOWE                           |
| 2    |            | PROJEKTOWANA PRZEBUDOWA ISTNIEJĄCEGO PRZYŁĄCZA WODOCIĄGOWEGO |
| 3    |            | PROJEKTOWANA ZASUWA ODCINAJĄCA                               |
| 4    |            | RURA PRZECISKOWA                                             |
|      |            | WYŁĄCZENIE Z EKSPLOATACJI ODCINKA PRZYŁĄCZA WODOCIĄGOWEGO    |

Zasłepienie odcinka istniejącego przyłącza

|                   |   |          |            |
|-------------------|---|----------|------------|
| Adres inwestycji: | PUŁAWY, UL. SKŁADOWA<br>NR EWID. DZIAŁKI: 1218/5, 216<br>OBREB GEODEZYJNY: 061401_1.0001 MIASTO PUŁAWY<br>JEDN. EWID: 061401_1 PUŁAWY |          |            |
| Inwestor:         | Generalna Dyrekcja Dróg Krajowych i Autostrad Oddział w Lublinie<br>ul. Techniczna 4, 20-151 Lublin                                   |          |            |
| Stadium:          | Projekt Budowlany   | Branża:  | SANITARNIA |
| Temat:            | BUDOWA PRZYŁĄCZA WODOCIĄGOWEGO<br>DO BUDYNKU GDDKA ODDZIAŁ W LUBLINIE<br>REJON W PUŁAWACH                                             |          |            |
| Nazwa rysa:       | PLAN SYTUACYJNY   |          |            |
| Projektant:       | mgr inż. Agnieszka Gajewska<br>upr.nr LUB/0178/POOS/10                                                                                |          |            |
| Data:             | CZERWIEC 2026   | Skala:   | 1 : 500    |
|                   |   | Nr rysa: | S1         |

**ZARZĄD DRÓG MIEJSKICH**

w Puławach

24-100 Puławy, ul. Skowieszyńska 51

tel. 81 888-40-90, fax 81 888-48-47

Znak: ZDM.400.102.2026.UiED.MM

Puławy dnia 24.08.2026 r.

**Agnieszka Gajewska**

**ul. Spokojna 2A**

**24-100 Klikawa**

W odpowiedzi na wniosek z dnia 13.08.2026 r. w sprawie uzgodnienia projektu pn.: *Budowa przyłącza wodociągowego do budynku GDDKiA w Lublinie Rejon w Puławach* zlokalizowanego na dz. nr 1218/5, przy ul. Składowej w Puławach informuję, że po zapoznaniu się z powyższym opracowaniem tut. zarząd dróg uzgadnia **bez uwag** przedłożoną dokumentację w zakresie posadowienia przyłącza wodociągowego.




**D Y R E K T O R**  
*mgr inż. Wiesław Stolarski*

Otrzymuje:

1. Adresat
2. ZDM. aa.



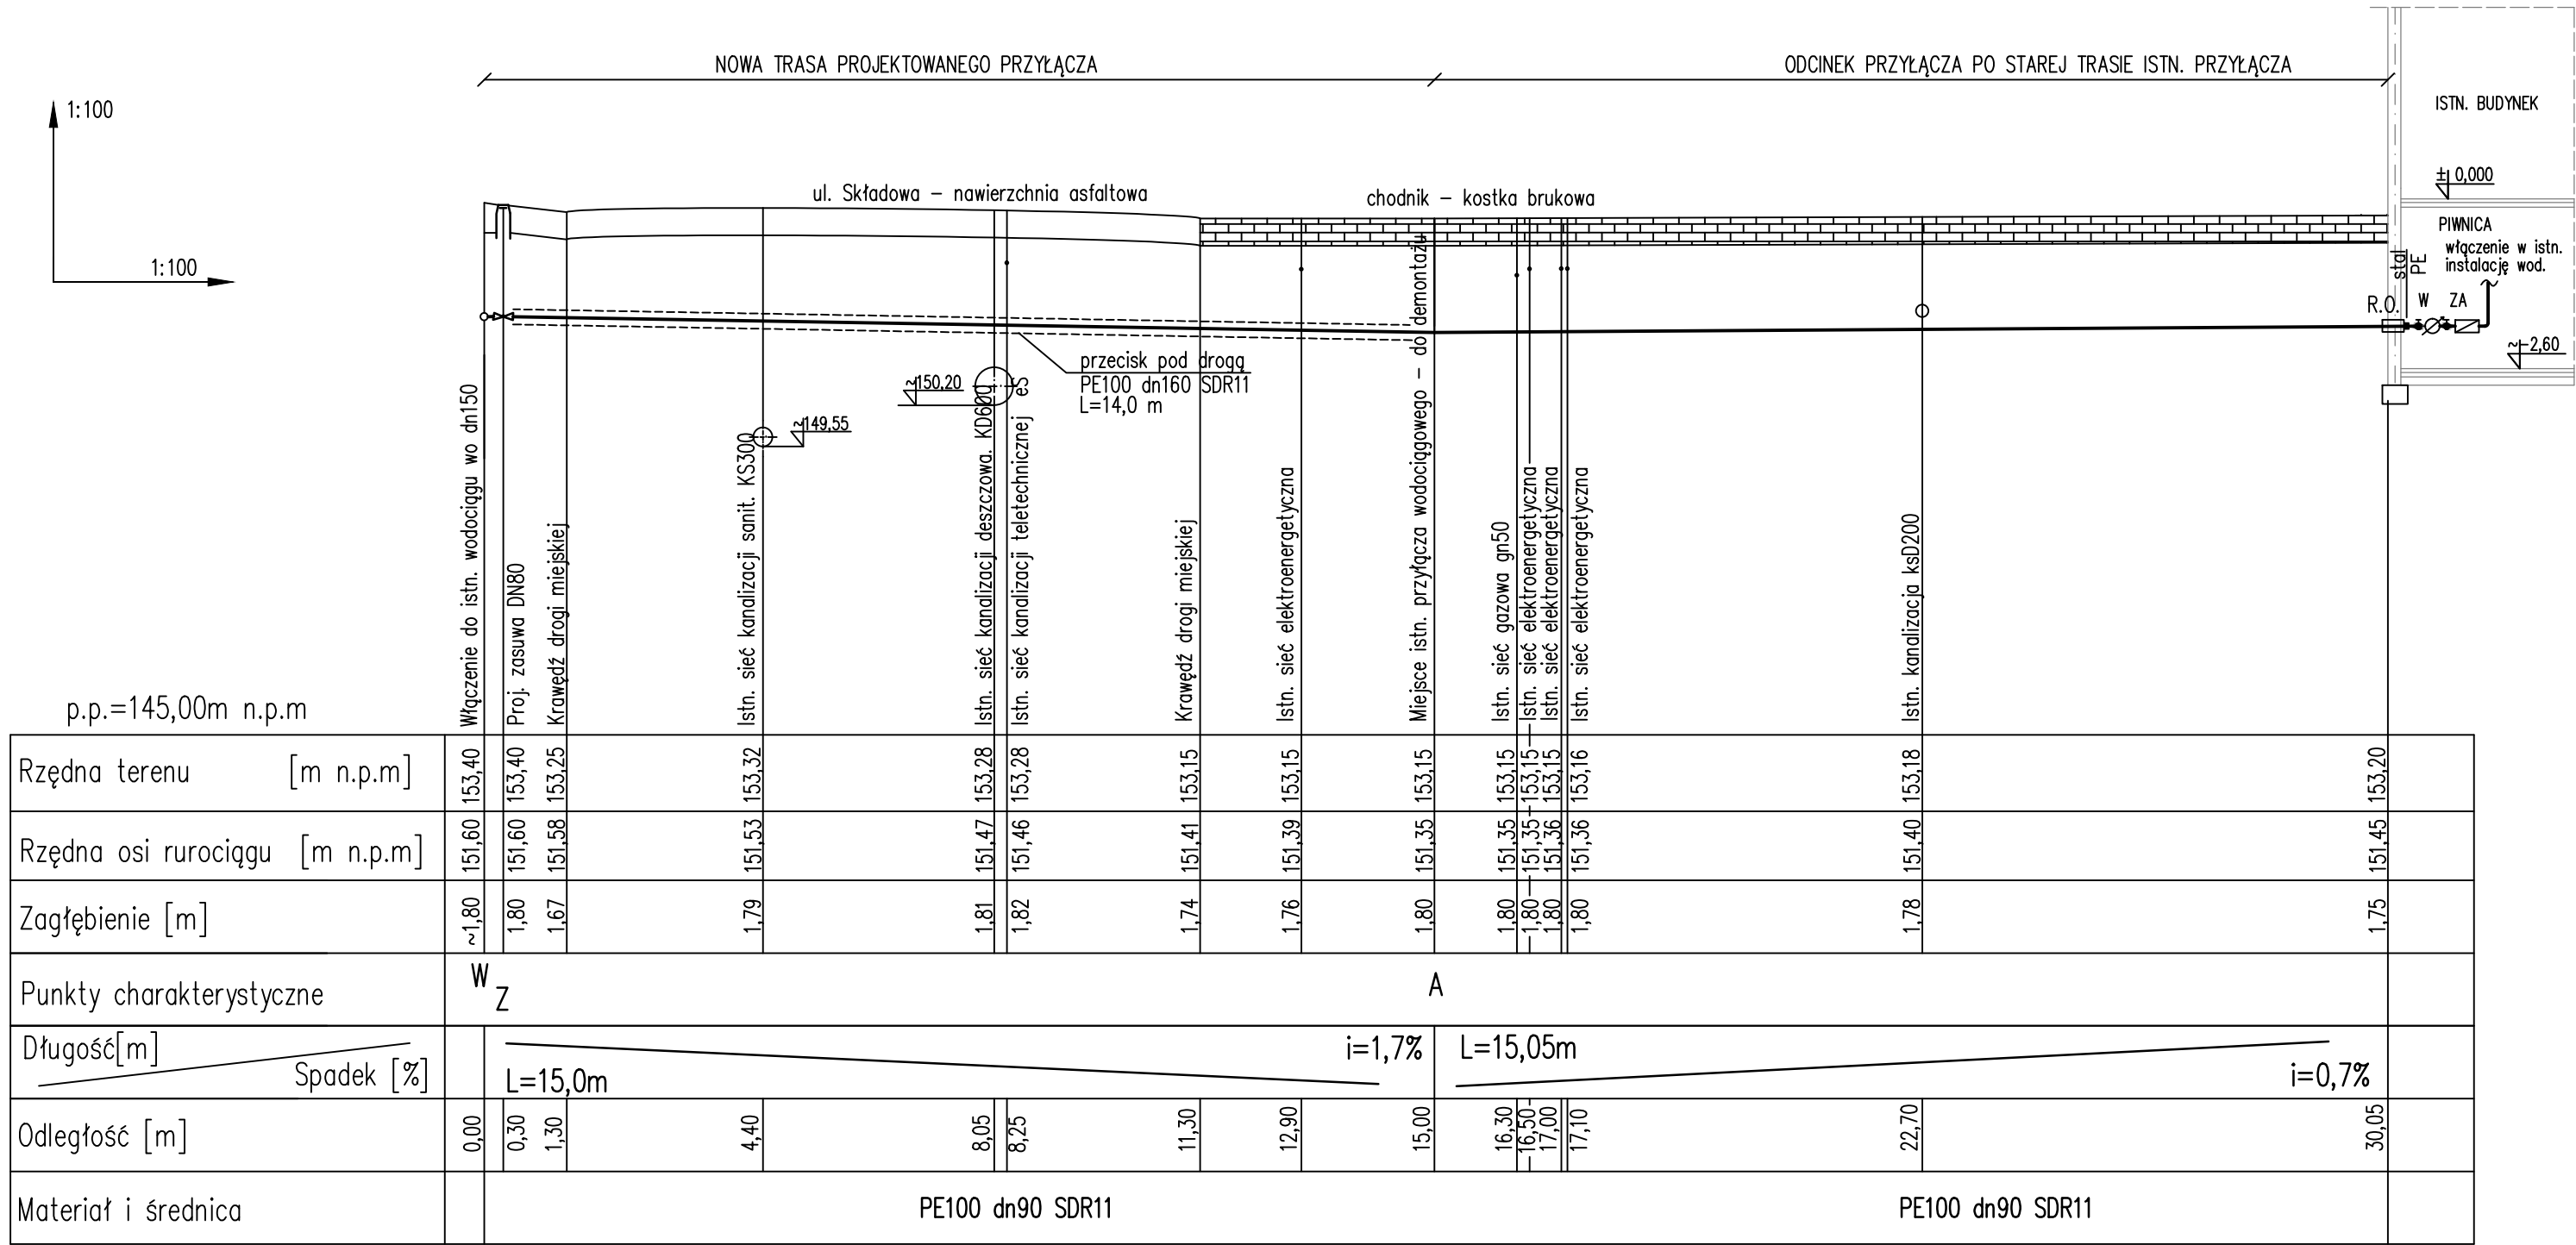

|                            |  |                                                        |  |   |  |             |  |
|----------------------------|--|--------------------------------------------------------|--|---|--|-------------|--|
| Adres<br>Inwestycji:       |  |                                                        |  | PUŁAWY, UL. SKŁADOWA<br>NR EWID. DZIAŁKI: 1218/5, 206<br>OBREB GEODEZYJNY: 061401_1.0001 MIASTO PUŁAWY<br>JEDN. EWID: 061401_1 PUŁAWY |  |             |  |
| Inwestor:                  |  |                                                        |  | Generalna Dyrekcja Dróg Krajowych i Autostrad Oddział w Lublinie<br>ul. Techniczna 4, 20-151 Lublin                                   |  |             |  |
| Stadium: Projekt Budowlany |  |                                                        |  | Branża: SANITARNA   |  |             |  |
| Temat:                     |  |                                                        |  | BUDOWA PRZYŁĄCZA WODOCIĄGOWEGO<br>DO BUDYNKU GDDKIA ODDZIAŁ W LUBLINIE<br>REJON W PUŁAWACH                                            |  |             |  |
| Nazwa rys.:                |  |                                                        |  | PROFIL PRZYŁĄCZA WODOCIĄGOWEGO   |  |             |  |
| Projektant:                |  | mgr inż. Agnieszka Gajewska<br>upr.nr LUB/0178/POOS/10 |  |   |  |             |  |
| Data:                      |  | SIERPIEŃ 2026                                          |  | Skala: 1 : 100   |  | Nr rys.: S2 |  |

Egz. Nr

# INFORMACJA DOTYCZĄCA BEZPIECZEŃSTWA I OCHRONY ZDROWIA DO PLANU BIOZ

## BUDOWA PRZYŁĄCZA WODOCIĄGOWEGO

Kategoria obiektu: XXVI  
Adres: msc. Puławy, ul. Składowa  
Działka: nr ewid. 1218/5, 206  
j. ewid.: 061401\_1 Puławy  
obręb: 061401\_1.0001 Puławy Miasto

Inwestor: Generalna Dyrekcja Dróg Krajowych i Autostrad  
Oddział e Lublinie  
ul. Techniczna 4  
24-151 Lublin

JEDNOSTKA PROJEKTUJĄCA –

Agnieszka Gajewska  
ul. Spokojna 2A  
24-100 Puławy

| FUNKCJA     | IMIĘ I NAZWISKO             | UPR. NR          | DATA    | PODPIS |
|-------------|-----------------------------|------------------|---------|--------|
| PROJEKTANT: | mgr inż. Agnieszka Gajewska | LUB/0178/POOS/10 | 08-2026 |        |

## **Podstawa prawna**

- Ustawa z dnia 7 lipca 1994 r. Prawo budowlane zm. Dz. U. 2024 poz. 725 z późn. zmianami art. 20. ust.1.pkt. 1b,
- Rozporządzenie Ministra Infrastruktury z dnia 23 06 2003 r. w sprawie informacji dotyczącej bezpieczeństwa i ochrony zdrowia oraz planu bezpieczeństwa i ochrony zdrowia Dz. U. nr 120 poz. 1126.

### **1. Zakres robót dla całego zamierzenia budowlanego oraz kolejność poszczególnych obiektów.**

Dla całości opracować harmonogram robót, którego integralną częścią jest Plan BIOZ.

Plan BIOZ opracować w oparciu o dokumentację z uwzględnieniem oferty wykonawcy robót i informacji zawartych w niniejszym opracowaniu. Plan BIOZ aktualizować przed rozpoczęciem robót, przy wszystkich czynnościach zamiennych.

Zakres robót przy realizacji projektowanego przedsięwzięcia obejmuje zadania w następującej kolejności:

- roboty przygotowawcze i porządkowe,
- zabezpieczenie terenu budowy przed osobami nieupoważnionymi,
- wykonanie wcinki w istn. sieć wodociągową,
- zbudowa zasuwy odcinającej,
- przecisk pod drogą,
- budowa odcinka przyłącza wodociągowego,
- zabudowa zestawu wodomierzowego w budynku,
- po wykonaniu robót rozkopane elementy pasa drogowego (odcinek w miejscu włączenia na zieleńcu) należy niezwłocznie doprowadzić do należytego stanu technicznego, zgodnie ze sztuką budowlaną, tak by nie zmniejszyć stateczności i nośności istniejącego podłoża,
- odbudowa chodnika na działce Inwestora,
- uporządkowanie terenu budowy po wykonaniu wszystkich czynności (robót budowlanych) związanych z inwestycją,
- inwentaryzacja powykonawcza.

### **2. Wykaz istniejących obiektów budowlanych**

- Zabudowa; budynki biurowe i gospodarcze,
- uzbrojenie terenu przewody energetyczne, sieć wodociągowa, sieć gazowa, sieć kanalizacji sanitarnej i sieć kanalizacji deszczowej.

### **3. Wskazanie elementów zagospodarowania działki lub terenu, które mogą stwarzać zagrożenie bezpieczeństwa z zdrowia ludzi**

Elementy stwarzające zagrożenie to:

- Słupy oświetleniowe, energetyczne,
- Kable eN,
- Sieć gazowa.

#### **4. Wskazanie dotyczące przewidywanych zagrożeń występujących podczas realizacji robót budowlanych, określając skalę i rodzaje zagrożeń oraz miejsce i czas ich wystąpienia**

Podczas realizacji robót budowlanych przewiduje się występowanie zagrożeń takich jak:

- wykonywanie wykopów, roboty montażowe w wykopach – możliwość przysypania ziemią przy niewłaściwym nachyleniu skarp lub braku szalunków,
- prowadzenie robót w obrębie wjazdów na posesję - wypadki i zdarzenia drogowe,
- nieostrożne obchodzenie się ze sprzętem mechanicznym,
- zasypanie pracowników w wyniku zawalenia się ścian wykopu,
- wpadnięcie do wykopu (obsunięcie się ziemi z krawędzi wykopu lub poślizgnięcie się),
- uderzenie pracownika w wykopie spadającą bryłą ziemi, kamieniem lub innym przedmiotem,
- najechanie sprzętem budowlanym (koparki, walce, samochody),
- zagrożenie porażenia prądem elektrycznym w przypadku uszkodzenia sieci gazowej.

#### **5. Wskazanie sposobu prowadzenia instruktażu pracowników przed przystąpieniem do realizacji robót szczególnie niebezpiecznych**

Zapewnienie szkolenia okresowego (nie rzadziej niż raz na rok) w zakresie bezpieczeństwa i higieny pracy. Zapewnienie szkolenia wstępnego w zakresie bezpieczeństwa i higieny pracy obejmującego instruktaż ogólny, instruktaż stanowiskowy i szkolenie podstawowe pracownikom nowo zatrudnionym przed ich przystąpieniem do pracy:

a) określenie zasad postępowania w przypadku wystąpienia zagrożenia:

- jeżeli wykonywana praca stwarza zagrożenie życia lub zdrowia należy bezwzględnie przerwać wykonywanie danej czynności w celu usunięcia zagrożenia. Jeżeli usunięcie zagrożenia nie jest możliwe należy zgłosić problem przełożonemu w celu zmiany sposobu wykonania danej czynności.
- w przypadku zauważenia wykonywania prac przez innych pracowników stwarzających zagrożenie pracownik, który zauważył zagrożenie jest zobowiązany zgłosić to osobie sprawującej nadzór na budowie.
- należy używać narzędzi, maszyn i urządzeń jedynie zgodnie z ich przeznaczeniem i instrukcją obsługi. Zabrania się używania maszyn i urządzeń, które wykazują cechy nie spełniające wymagań bezpieczeństwa ( np. przetarty kabel, zepsuty wyłącznik, brak osłony itp.). O uszkodzeniach należy poinformować osobę sprawującą bezpośredni nadzór nad wykonywanymi pracami w celu sunięcia uszkodzeń lub wymiany urządzenia.
- dopuszcza się używania narzędzi i urządzeń wymagających specjalnych kwalifikacji przez osoby posiadające odpowiednie przeszkolenie zgodnie z przepisami o szkoleniu pracowników.

b) stosowanie przez pracowników ochrony indywidualnej, zabezpieczającej przed skutkami zagrożenie. Pracownicy są obowiązani do stosowania środków ochrony indywidualnej zgodnie z ich przeznaczeniem i stosownie do wykonywanej czynności, a w szczególności:

- ubrania ochronnego – do wszystkich wykonywanych prac,
- rękawic ochronnych – do wszystkich wykonywanych prac,
- okularów ochronnych białych – do cięcia i szlifowania szlifierką kątową, do przecinania elementów betonowych, o prac rozbiórkowych młotem udarowym i narzędziami prostymi,
- kamizelki odblaskowe.

c) zasady bezpośredniego nadzoru nad pracami szczególnie niebezpiecznymi przez wyznaczone w tym celu osoby:

- ustalenie w formie wykazu prac szczególnie niebezpiecznych,

- zapewnienie bezpośredniego nadzoru nad pracami przez osoby kierujące,
- wykonywanie prac szczególnie niebezpiecznych bez bezpośredniego nadzoru przez osobę do tego wyznaczoną jest niedopuszczalne,
- zapewnienie odpowiednich środków zabezpieczających odpowiednio do rodzaju wykonywanej czynności,
- instruktaż pracowników obejmujący w szczególności: imienny podział pracy, ustalenie kolejności wykonywanych zadań, ustalenie wymagań bezpieczeństwa i higieny pracy przy wykonywaniu poszczególnych czynności. W miejscach szczególnie niebezpiecznych w strefie prowadzonych robót należy umieścić znaki informujące o rodzaju zagrożenia.

**6. Wskazanie środków technicznych i organizacyjnych, zapobiegających niebezpieczeństwom wynikającym z wykonywania robót budowlanych w strefach szczególnego zagrożenia zdrowia lub w ich sąsiedztwie, w tym zapewniających bezpieczną i sprawną komunikację, umożliwiającą szybką ewakuację na wypadek pożaru, awarii lub innych zagrożeń**

- przeszkolenie pracowników na wypadek konieczności udzielenia pierwszej pomocy oraz w dziedzinie postępowania na wypadek pożaru, awarii lub innych zagrożeń,
- ciągły nadzór, w czasie wykonywania prac budowlanych, kolejności i sposobu wykonywania poszczególnych prac ze szczególnym uwzględnieniem konsekwencji ich bezpieczeństwa,
- ciągły nadzór, nad sposobem i miejscem składania materiałów tak, aby nie zakłócać sprawnej komunikacji i umożliwić szybką ewakuację,
- **prace wykonywać zgodnie z zatwierdzoną organizacją ruchu na czas trwania budowy,**
- zadbać o dobrą komunikację na terenie budowy (wyznaczenie dojścia pracowników, dostawy i miejsca składowania materiałów budowlanych, zejścia do wykopów oraz uwzględnić możliwość ewentualnej ewakuacji osób zagrożonych lub poszkodowanych),
- umieszczenie na tablicy informacyjnej budowy numerów telefonów do najbliższego pogotowia, policji i straży pożarnej,
- wydzielić teren budowy taśmą ostrzegawczą i należy go oznakować tablicami ostrzegawczymi i informacyjnymi o zagrożeniach w trakcie budowy,
- wyznaczyć drogę technologiczną oraz miejsce składowania materiałów, urobku a także postój dla maszyn,
- jeżeli praca odbywać się będzie w niskich temperaturach należy wprowadzić częstsze przerwy w pracy, gdzie pracownicy będą mogli odpocząć w ogrzewanym pomieszczeniu,
- przed każdorazowym rozpoczęciem robót w wykopie sprawdzić stan skarp, umocnień i zabezpieczeń,
- prace przy skrzyżowaniu z innymi sieciami prowadzić pod nadzorem osób odpowiadających za dany rodzaj sieci,
- zleca się aby pojazd budowy, w czasie jazdy tyłem, automatycznie wysyłał sygnał dźwiękowy.
- Kierownik budowy lub inna uprawniona osoba winna sporządzić dla inwestycji plan bezpieczeństwa i ochrony zdrowia (plan BIOZ) w oparciu o niniejszą informację oraz rysunki i ewentualne inne szczegółowe wytyczne zawarte w projekcie budowlanym.