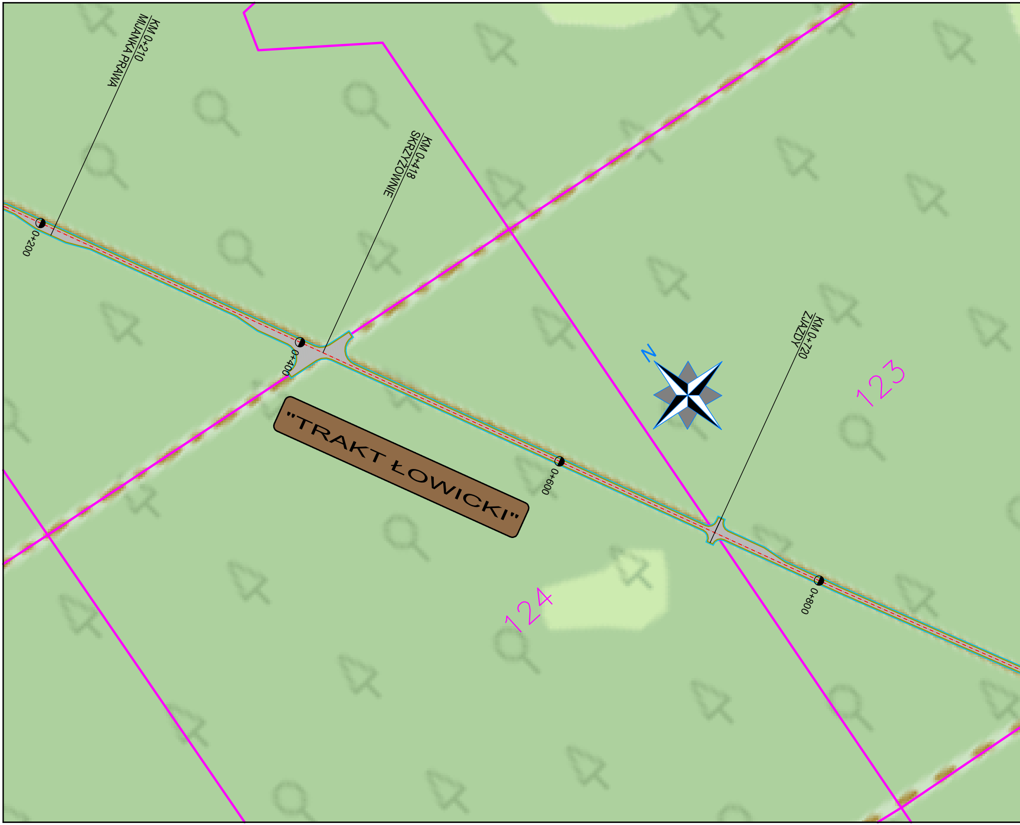
KM 0+210
MIJANKA PRAWA
0+200
KM 0+418
SKRZYŻOWNIE
0+400
"TRAKT ŁOWICKI"
0+600
N
KM 0+720
ZJAZDY
123
124
0+800

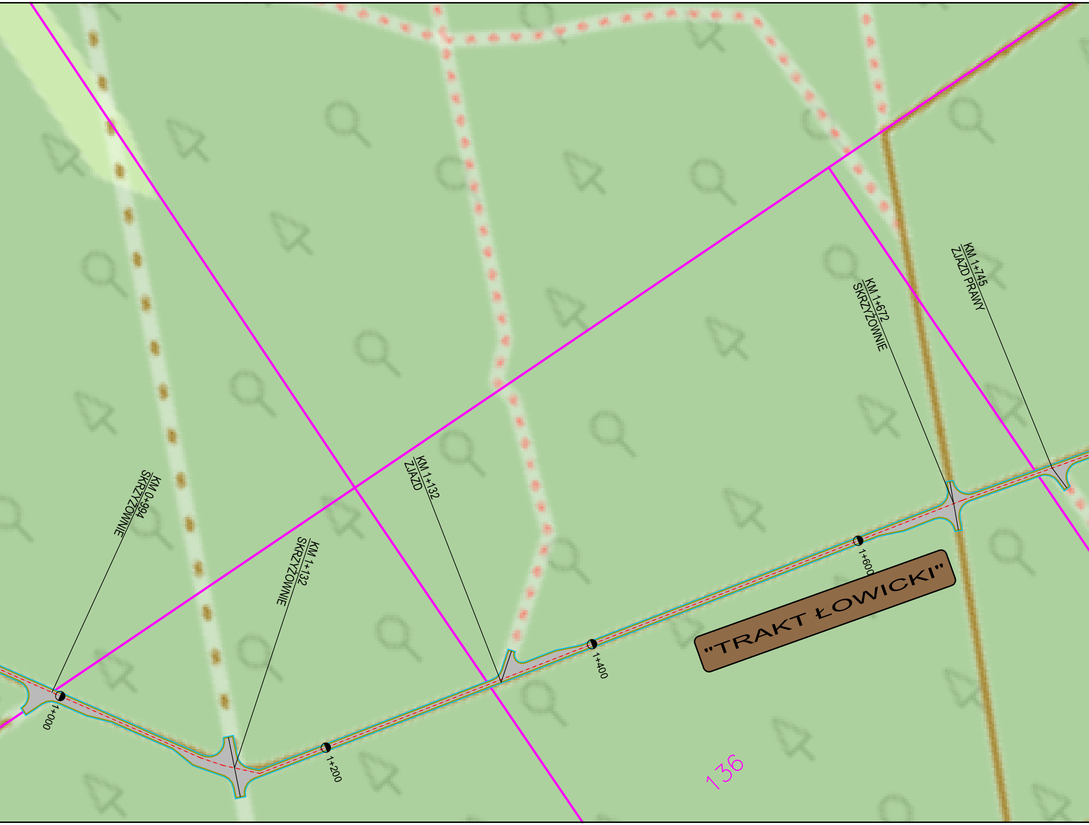
KM 0+994
SKRZYŻOWNIE
KM 1+132
SKRZYŻOWNIE
KM 1+132
ZJAZD
KM 1+672
SKRZYŻOWNIE
KM 1+745
ZJAZD PRAWY
1+000
1+200
1+400
1+600
"TRAKT ŁOWICKI"
136

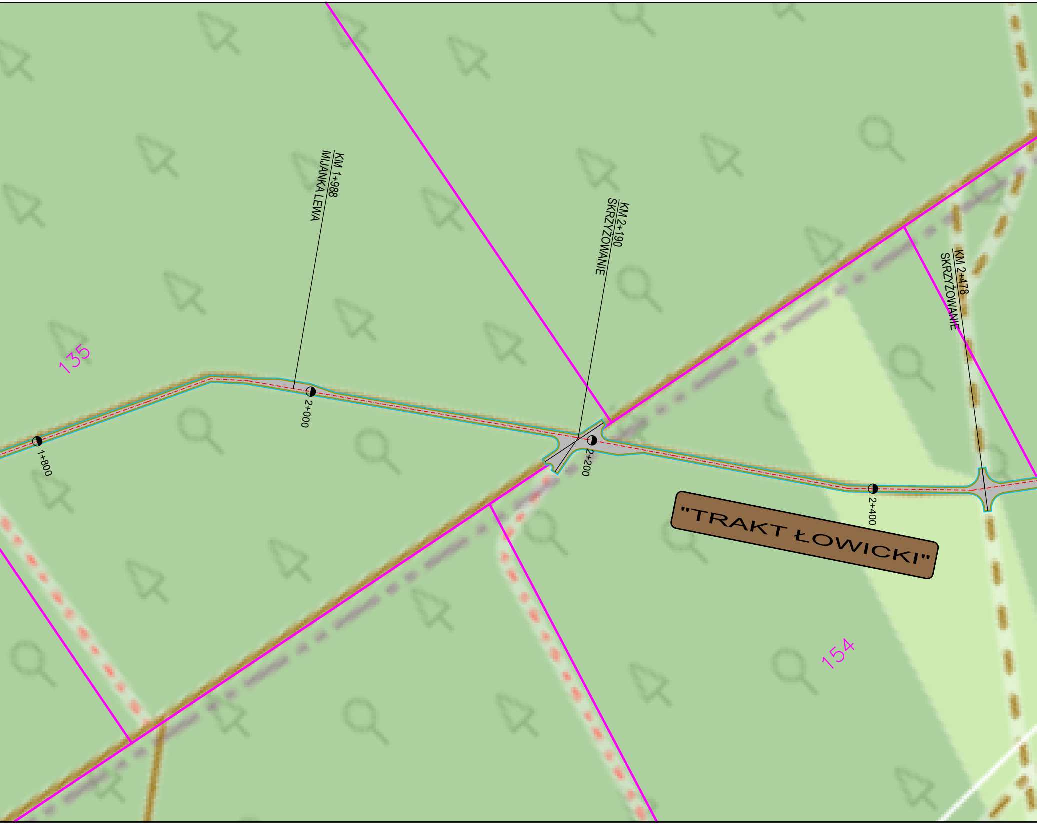
KM 1+988
MIJANKA LEWA
KM 2+190
SKRZYŻOWANIE
KM 2+478
SKRZYŻOWANIE
135
1+800
2+000
2+200
2+400
"TRAKT ŁOWICKI"
154

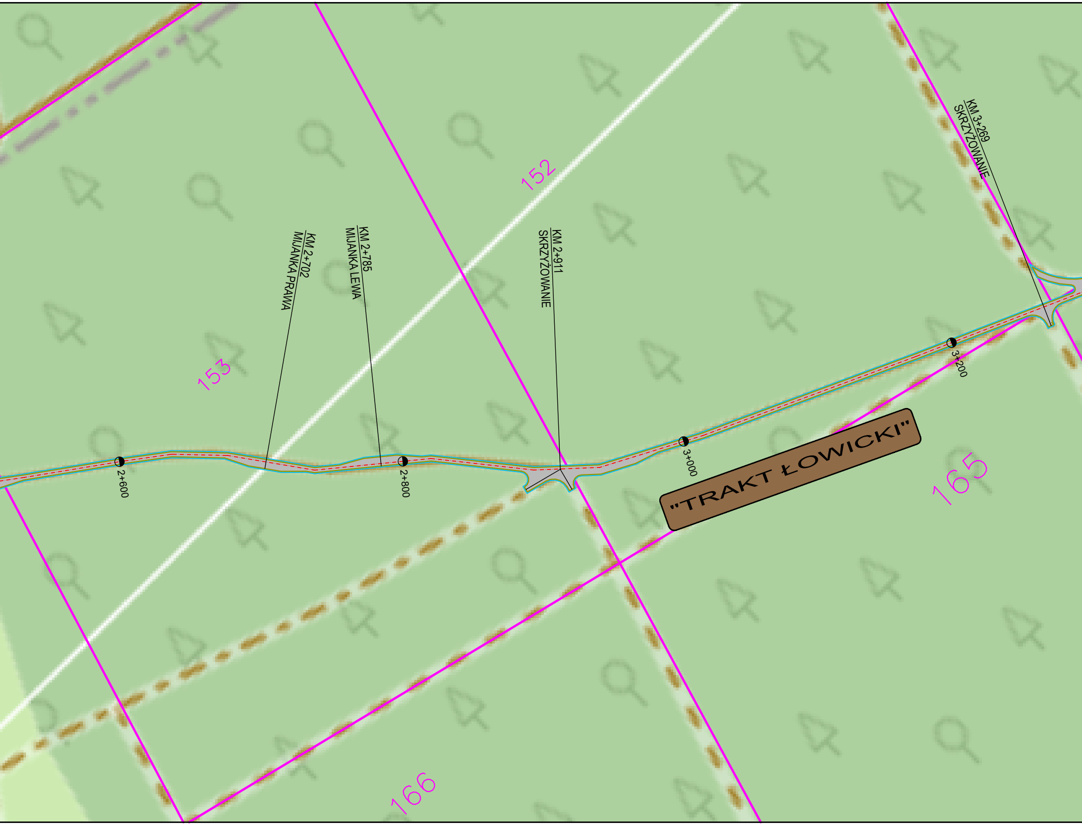
152
153
KM 2+702
MIJANKA PRAWA
KM 2+785
MIJANKA LEWA
KM 2+911
SKRZYŻOWANIE
KM 3+269
SKRZYŻOWANIE
2+600
2+800
3+000
3+200
"TRAKT ŁOWICKI"
165
166

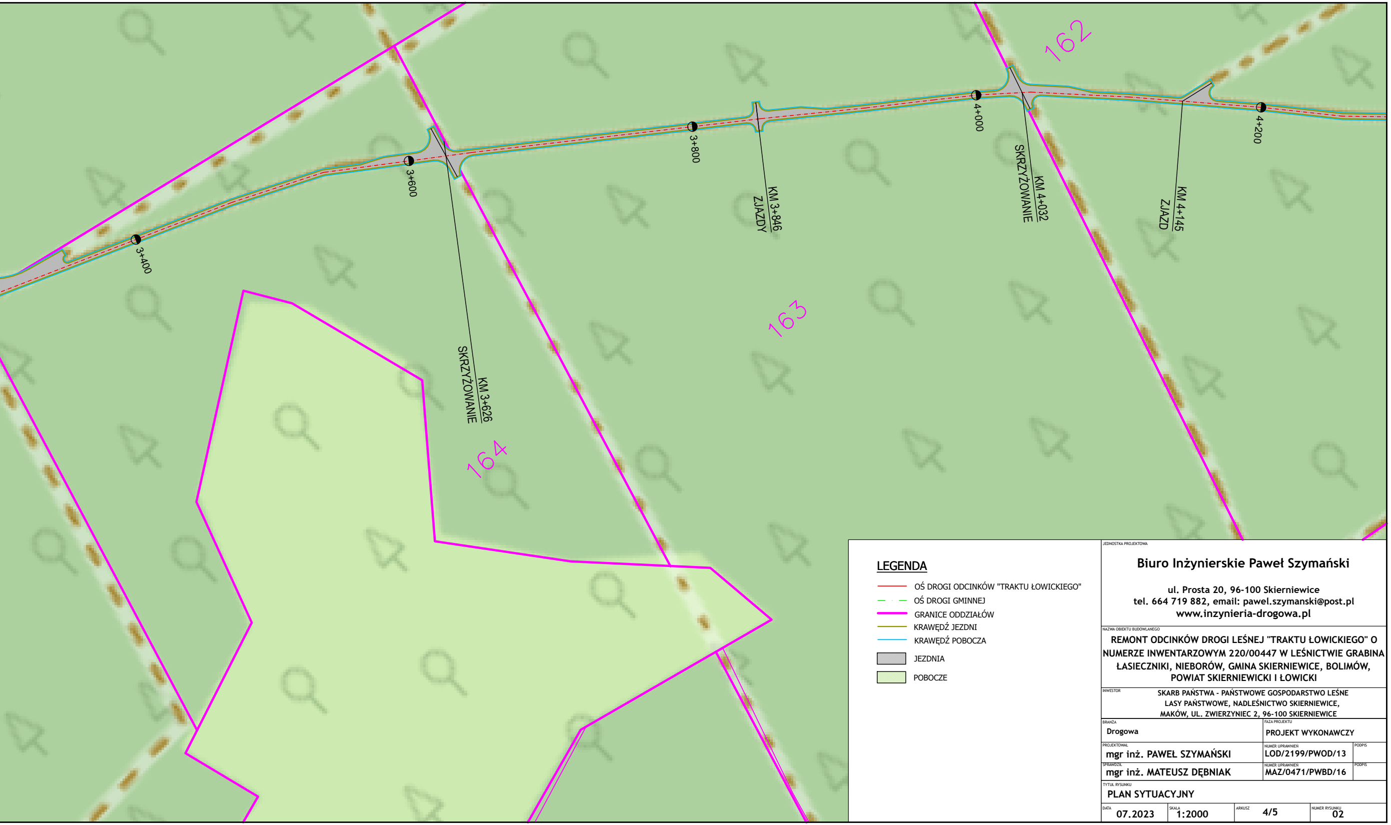
162
163
164
3+400
3+600
3+800
4+000
4+200
KM 3+626
SKRZYŻOWANIE
KM 3+846
ZJAZDY
KM 4+032
SKRZYŻOWANIE
KM 4+145
ZJAZD

LEGENDA

- 🟥 OŚ DROGI ODCINKÓW "TRAKTU ŁOWICKIEGO"
- 🟩 OŚ DROGI GMINNEJ
- 🟪 GRANICE ODDZIAŁÓW
- 🟫 KRAWĘDŹ JEZDNI
- 🟦 KRAWĘDŹ POBOCZA
- ▨ JEZDNIA
- 🟩 POBOCZE

JEDNOSTKA PROJEKTOWA **Biuro Inżynierskie Paweł Szymański** ul. Prosta 20, 96-100 Skierniewice tel. 664 719 882, email: pawel.szymanski@post.pl www.inzynieria-drogowa.pl			
NAZWA OBIEKTU BUDOWLANEGO **REMONT ODCINKÓW DROGI LEŚNEJ "TRAKTU ŁOWICKIEGO" O NUMERZE INWENTARZOWYM 220/00447 W LEŚNICTWIE GRABINA ŁASIECZNIKI, NIEBORÓW, GMINA SKIERNIEWICE, BOLIMÓW, POWIAT SKIERNIEWICKI I ŁOWICKI**			
INWESTOR SKARB PAŃSTWA - PAŃSTWOWE GOSPODARSTWO LEŚNE LASY PAŃSTWOWE, NADLEŚNICTWO SKIERNIEWICE, MAKÓW, UL. ZWIERZYNIEC 2, 96-100 SKIERNIEWICE			
BRANŻA Drogowa		FAZA PROJEKTU PROJEKT WYKONAWCZY	
PROJEKTOWAŁ mgr inż. PAWEŁ SZYMAŃSKI		NUMER UPRAWNIEŃ LOD/2199/PWOD/13	PODPIS
SPRAWDZIŁ mgr inż. MATEUSZ DĘBNIAK		NUMER UPRAWNIEŃ MAZ/0471/PWBD/16	PODPIS
TYTUŁ RYSUNKU **PLAN SYTUACYJNY**			
DATA 07.2023	SKALA 1:2000	ARKUSZ 4/5	NUMER RYSUNKU 02