


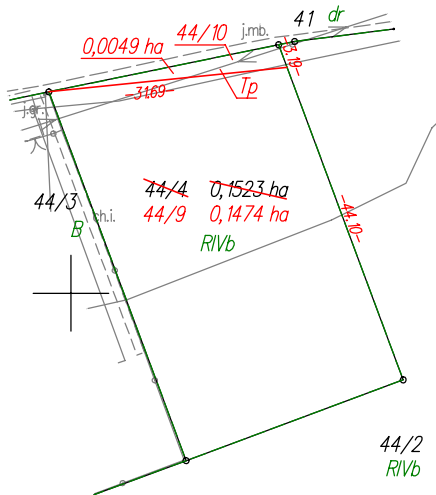


5995700.00
6500900.00

WYKAZ ZMIAN GRUNTOWYCH

STAN DOTYCHCZASOWY							Nomenklatura prawna	STAN NOWY					
Nr jedn. rejestr.	Numer działki	Rodzaj użytku i klasa			Powierzchnia ha			Numer działki	Rodzaj użytku i klasa			Powierzchnia ha	
		OFU	OZU	OZK	użytku i klas	działki			OFU	OZU	OZK	użytku i klas	działki
G.118	44/4	R	R	IVb	0,1523	0,1523	GD1E/00044633/7	44/9	R	R	IVb	0,1474	0,1474
								44/10	TP			0,0049	0,0049
				Razem	0,1523	0,1523					Razem	0,1523	0,1523

Powierzchnia działki nr 44/9 po podziale została obliczona przez różnicę

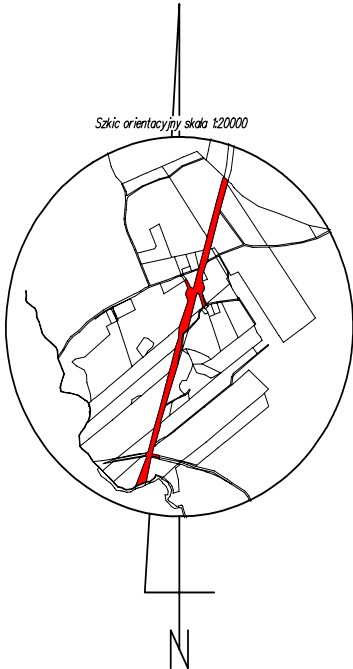

Poświadczam, że niniejszy dokument został opracowany w wyniku prac, których rezultaty zawiera operat techniczny wpisany do ewidencji materiałów państwowego zasobu geodezyjnego i kartograficznego.	
Nazwa organu prowadzącego państwowy zasób geodezyjny i kartograficzny	STAROSTA KOŚCIERSKI
Identyfikator ewidencyjny operatu technicznego	P.2206.2025.136
Data przyjęcia operatu technicznego do zasobu	2025-01-15
Imię, nazwisko i podpis osoby reprezentującej organ	Krzysztof Mysz

woj.: pomorskie
powiat: kościerski
Jedn. Ewid.: 220604_2 Kościerzyna - G
obręb: 0021 Nowy Podleś
działka nr: 44/4
Adres: Nowy Podleś
ID zgł: 6640.229.2021

MAPA Z PROJEKTEM PODZIAŁU NIERUCHOMOŚCI
opracowana w trybie przepisów ustawy o gospodarce nieruchomościami z dn. 21 sierpnia 1997r. (Dz. U z 2024r. poz 1145 z późn. zm.) oraz ustawy o transporcie kolejowym z dn. 28 marca 2003r. (Dz. U z 2024r. poz 697, 731 z późn. zm.)
SKALA 1:1000

Wykazane na mapie granice nieruchomości podlegającej podziałowi są zgodne z danymi ewidencyjnymi.

Wykonawca: MGGP GRUPA MGGP
ul. Kaczkowskiego 6, 33-100 Tarnów
NIP: 7342480395
Data: 12.12.2024

Kierownik pracy geodezyjnej:
Geodeta Uprawniony
mgr inż. Emil Rutkowski
Nr upr. 23524