



Rzut z góry - meble kuchenne + szafa

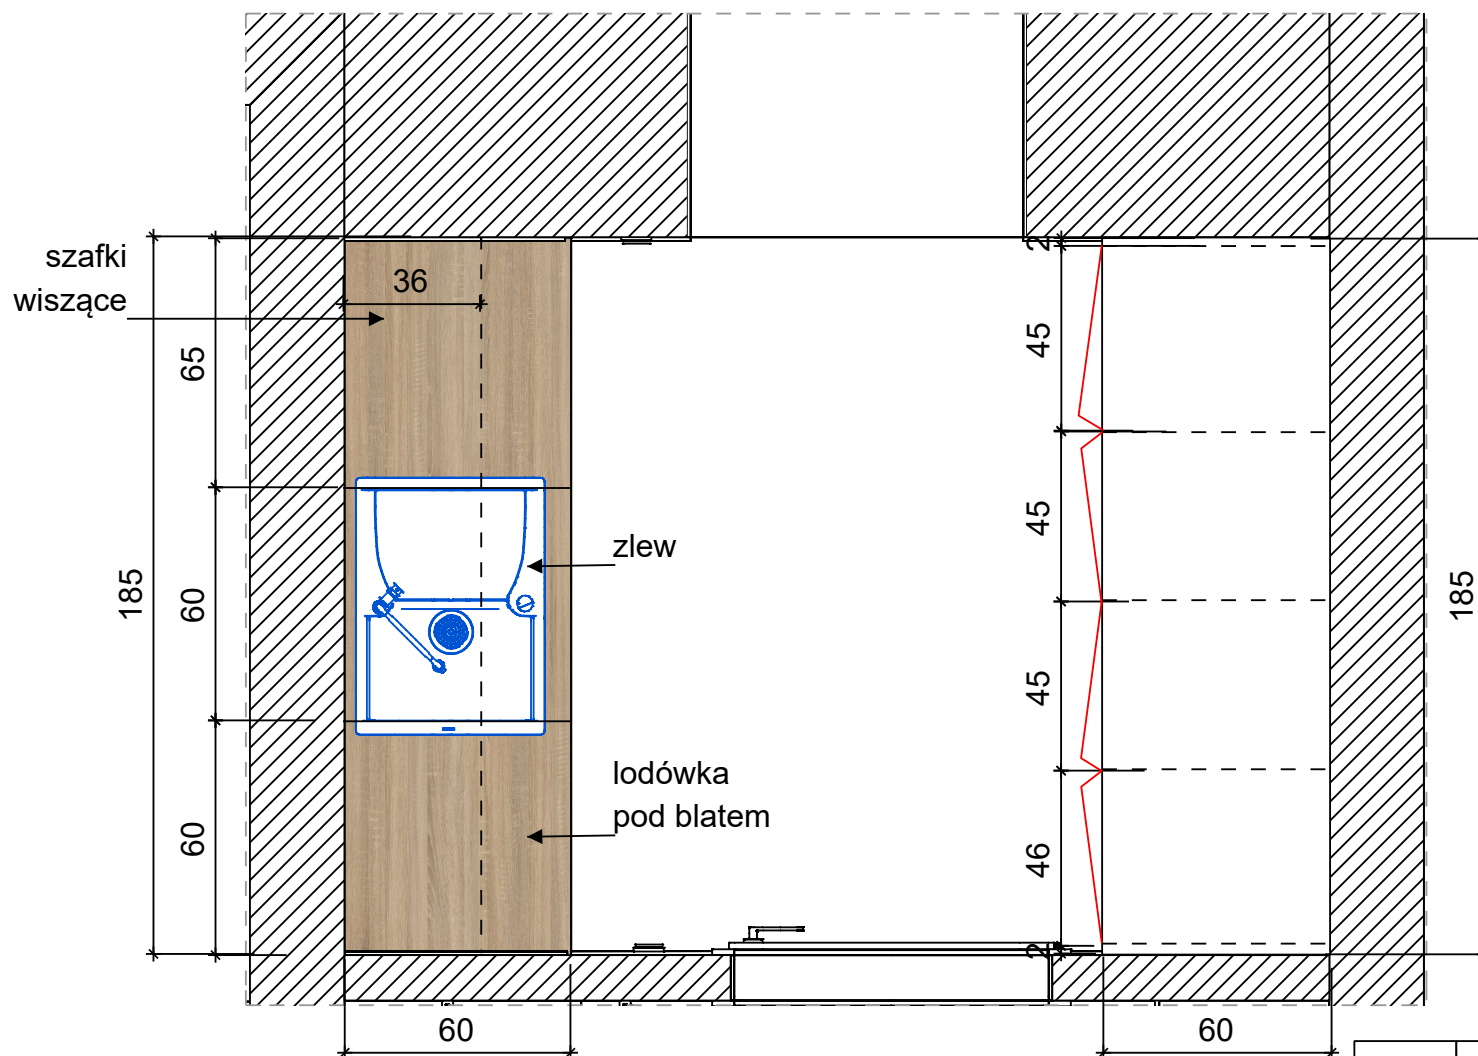

Wymiary należy zawsze zweryfikować na budowie. Rozbieżności między projektem, a rzeczywistością należy rozpatrywać indywidualnie lub konsultować z projektantem. Stolarz zobowiązany jest do własnego pomiaru. Rysunki zawierają podstawowe wytyczne materiałowe i rysunkowe bez szczegółowej konstrukcji mebla. Dane konstrukcyjne muszą być wykonane i potwierdzone przez wykonawcę/producenta.

Nazwa rysunku	DOROTA KOT PRACOWNIA PROJEKTOWA biuro@dorotakot.pl	SKALA	1:20
	Rzut z góry - meble kuchenne + szafa	PROJEKT NADLEŚNICTWA	

Widok ściany z meblami kuchennymi

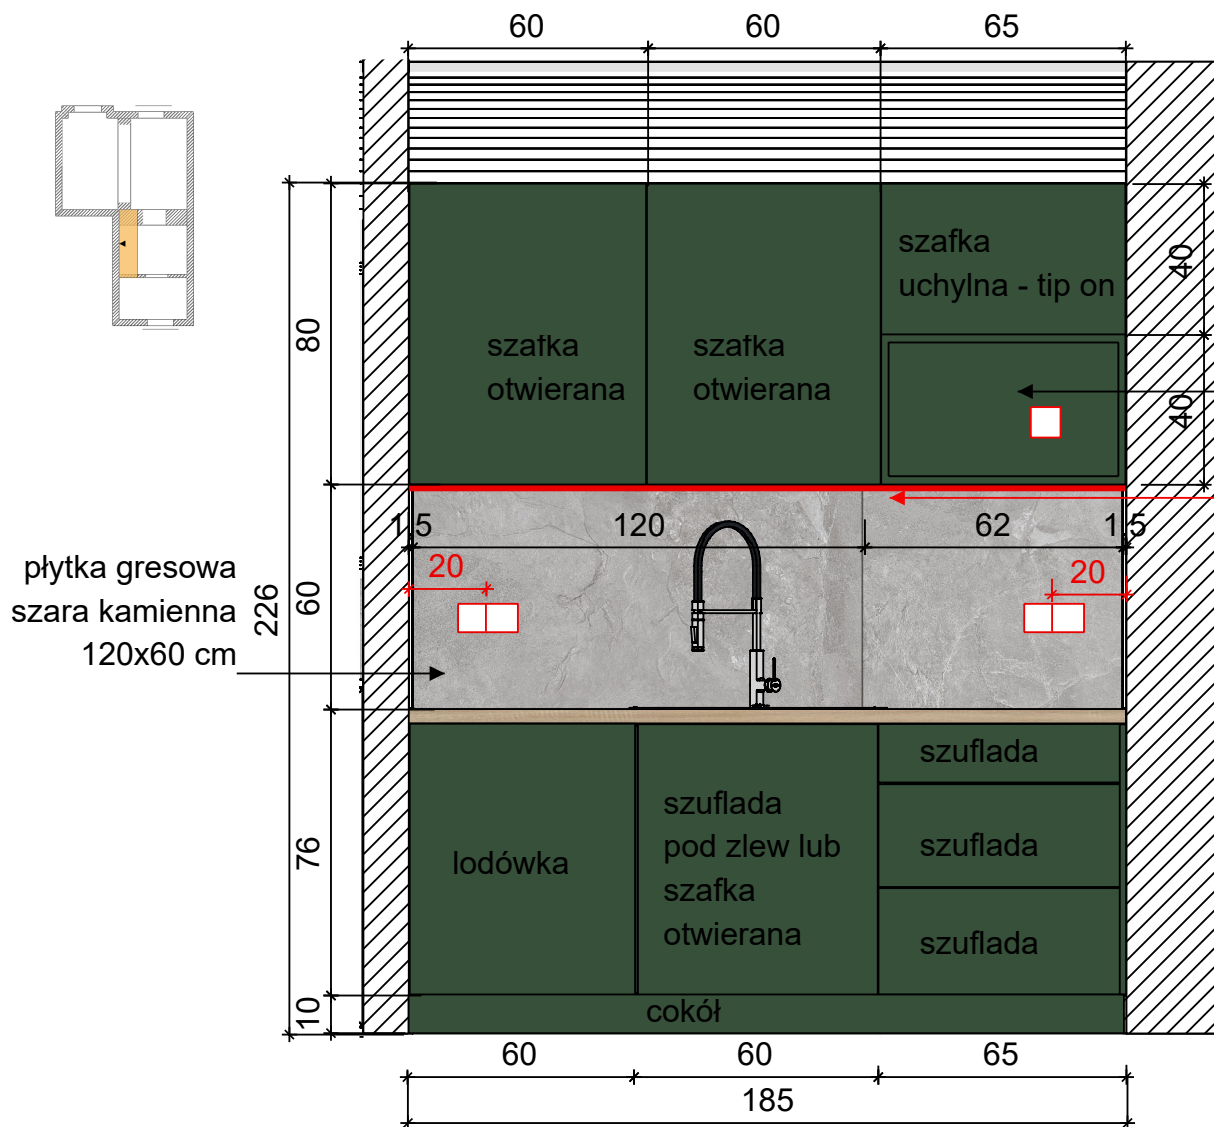

Meble - płyta MDF lakierowana matowa
kolor zielony RAL 6020
szafki dolne - uchwyty frezowane
szafki górne - podchwyty
Błat z płyty laminowanej drewnopodobnej
SWISS KRONO Dąb Artisan

WIZUALIZACJA




Wymiary należy zawsze zweryfikować na budowie. Rozbieżności między projektem, a rzeczywistością należy rozpatrywać indywidualnie lub konsultować z projektantem.

Stolarz zobowiązany jest do własnego pomiaru. Rysunki zawierają podstawowe wytyczne materiałowe i rysunkowe bez szczegółowej konstrukcji mebla.


Dane konstrukcyjne muszą być wykonane i potwierdzone przez wykonawcę/producenta.

Nazwa rysunku	DOROTA KOT PRACOWNIA PROJEKTOWA biuro@dorotakot.pl	SKALA	1:20
		PROJEKT NADLEŚNICTWA	


Szafa na dokumenty oraz ubrania

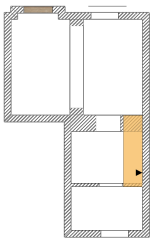

widok z przodu

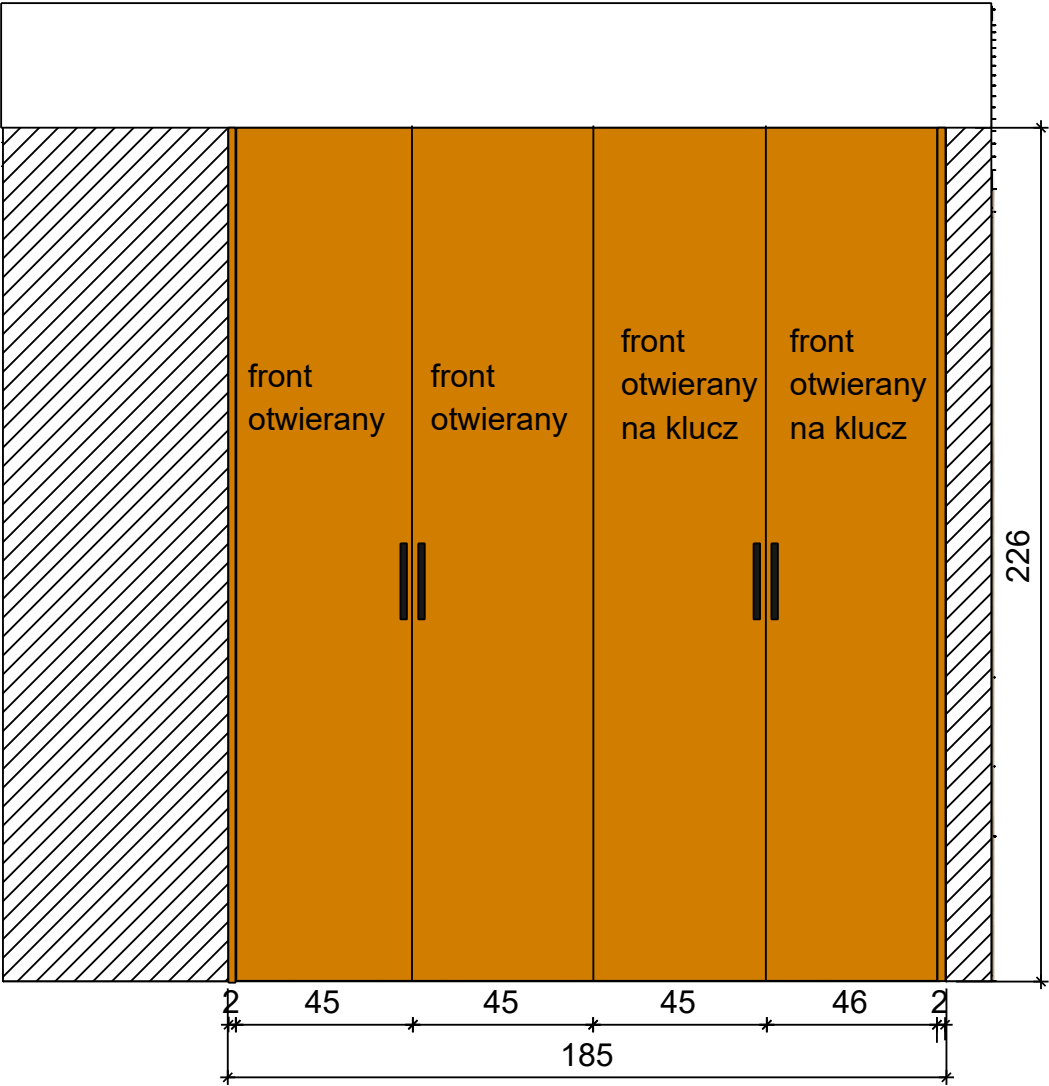

widok z góry


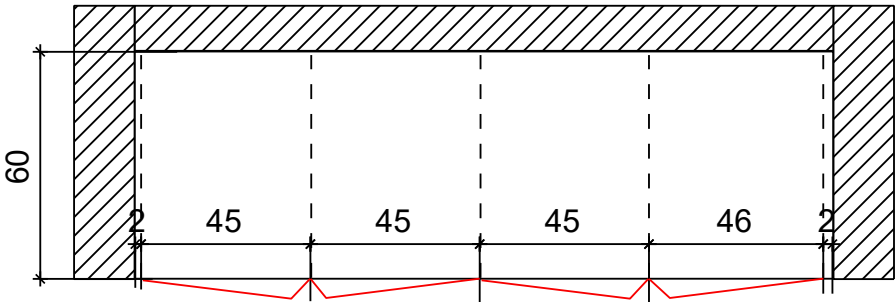


Szafa z płyty laminowanej
drewnopodobnej SWISS KRONO
Dąb Artisan
uchwyty podłużne czarne wys. 20 cm

Wymiary należy zawsze zweryfikować na budowie. Rozbieżności między projektem, a rzeczywistością należy rozpatrywać indywidualnie lub konsultować z projektantem.
Stolarz zobowiązany jest do własnego pomiaru. Rysunki zawierają podstawowe wytyczne materiałowe i rysunkowe bez szczegółowej konstrukcji mebla.
Dane konstrukcyjne muszą być wykonane i potwierdzone przez wykonawcę/producenta.


Nazwa rysunku	DOROTA KOT PRACOWNIA PROJEKTOWA biuro@dorotakot.pl	SKALA	1:20
		PROJEKT NADLEŚNICTWA	

Wnętrze szafy

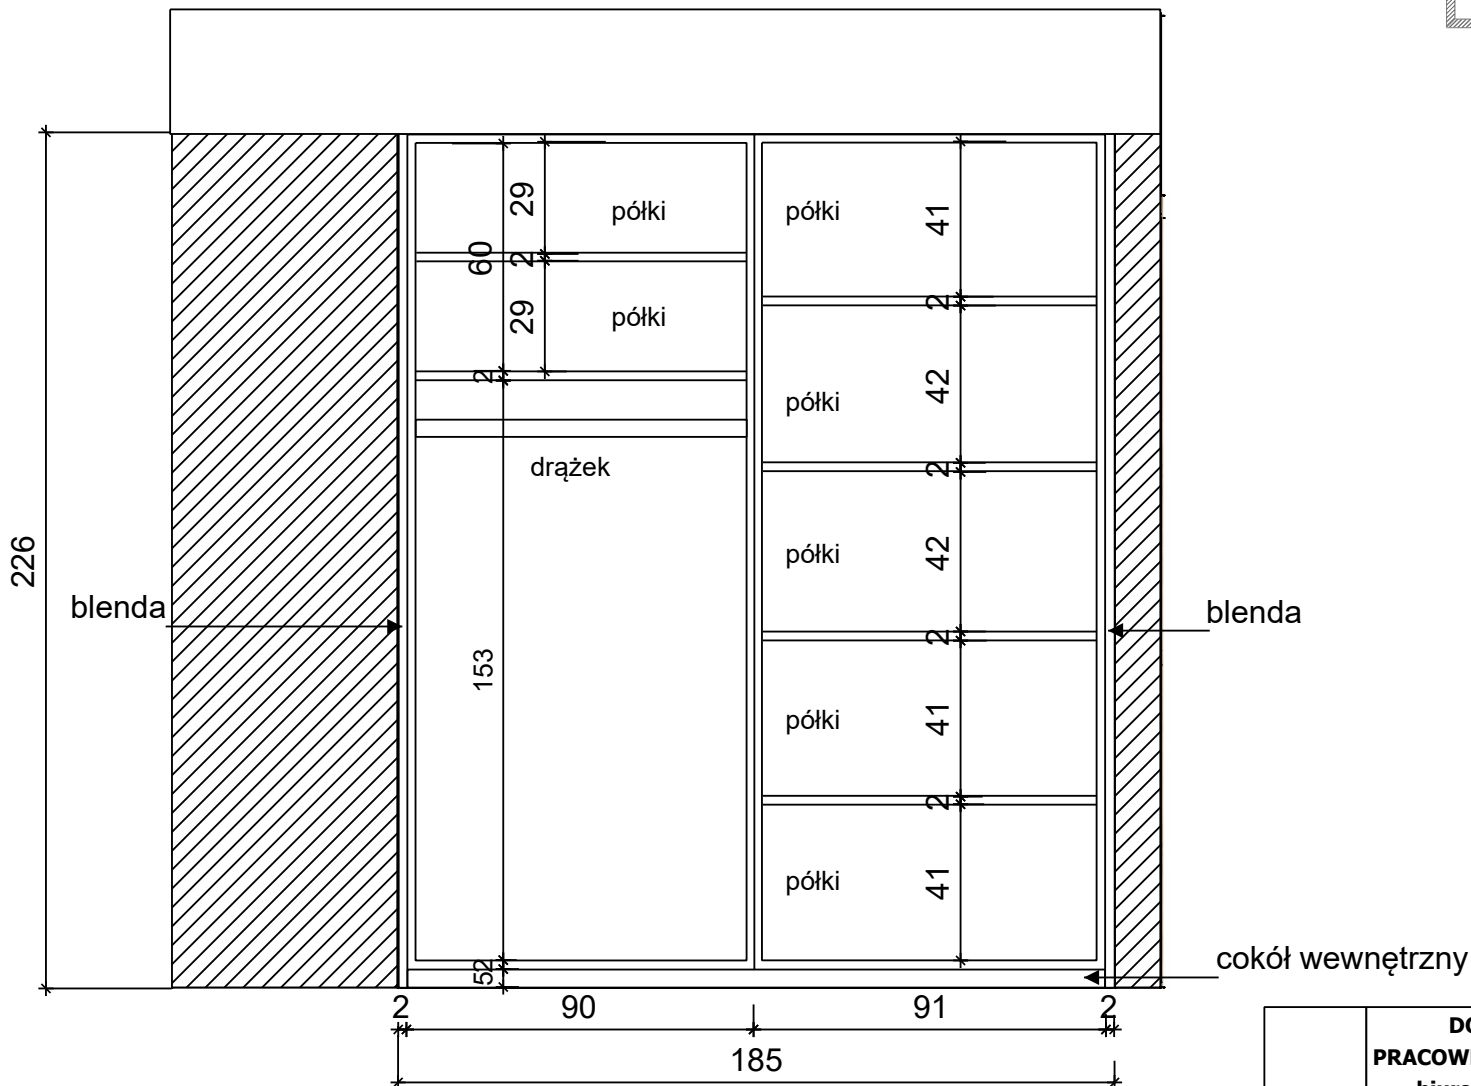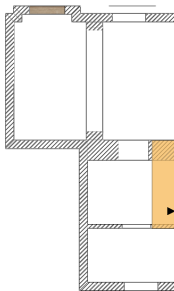



Wymiary należy zawsze zweryfikować na budowie.
Różnice między projektem, a rzeczywistością należy
rozpatrywać indywidualnie lub konsultować z projektantem.

	DOROTA KOT PRACOWNIA PROJEKTOWA biuro@dorotakot.pl	SKALA	1:20
Nazwa rysunku	Wnętrze szafy	PROJEKT NADLEŚNICTWA	

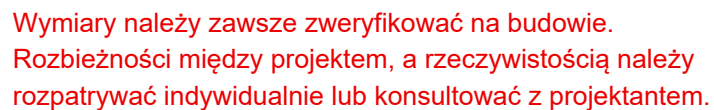

	DOROTA KOT PRACOWNIA PROJEKTOWA biuro@dorotakot.pl	SKALA	1:20
Nazwa rysunku	Widok ściany z przejściem do kancelarii	PROJEKT NADLEŚNICTWA	

Widok ściany z drzwiami do łazienki

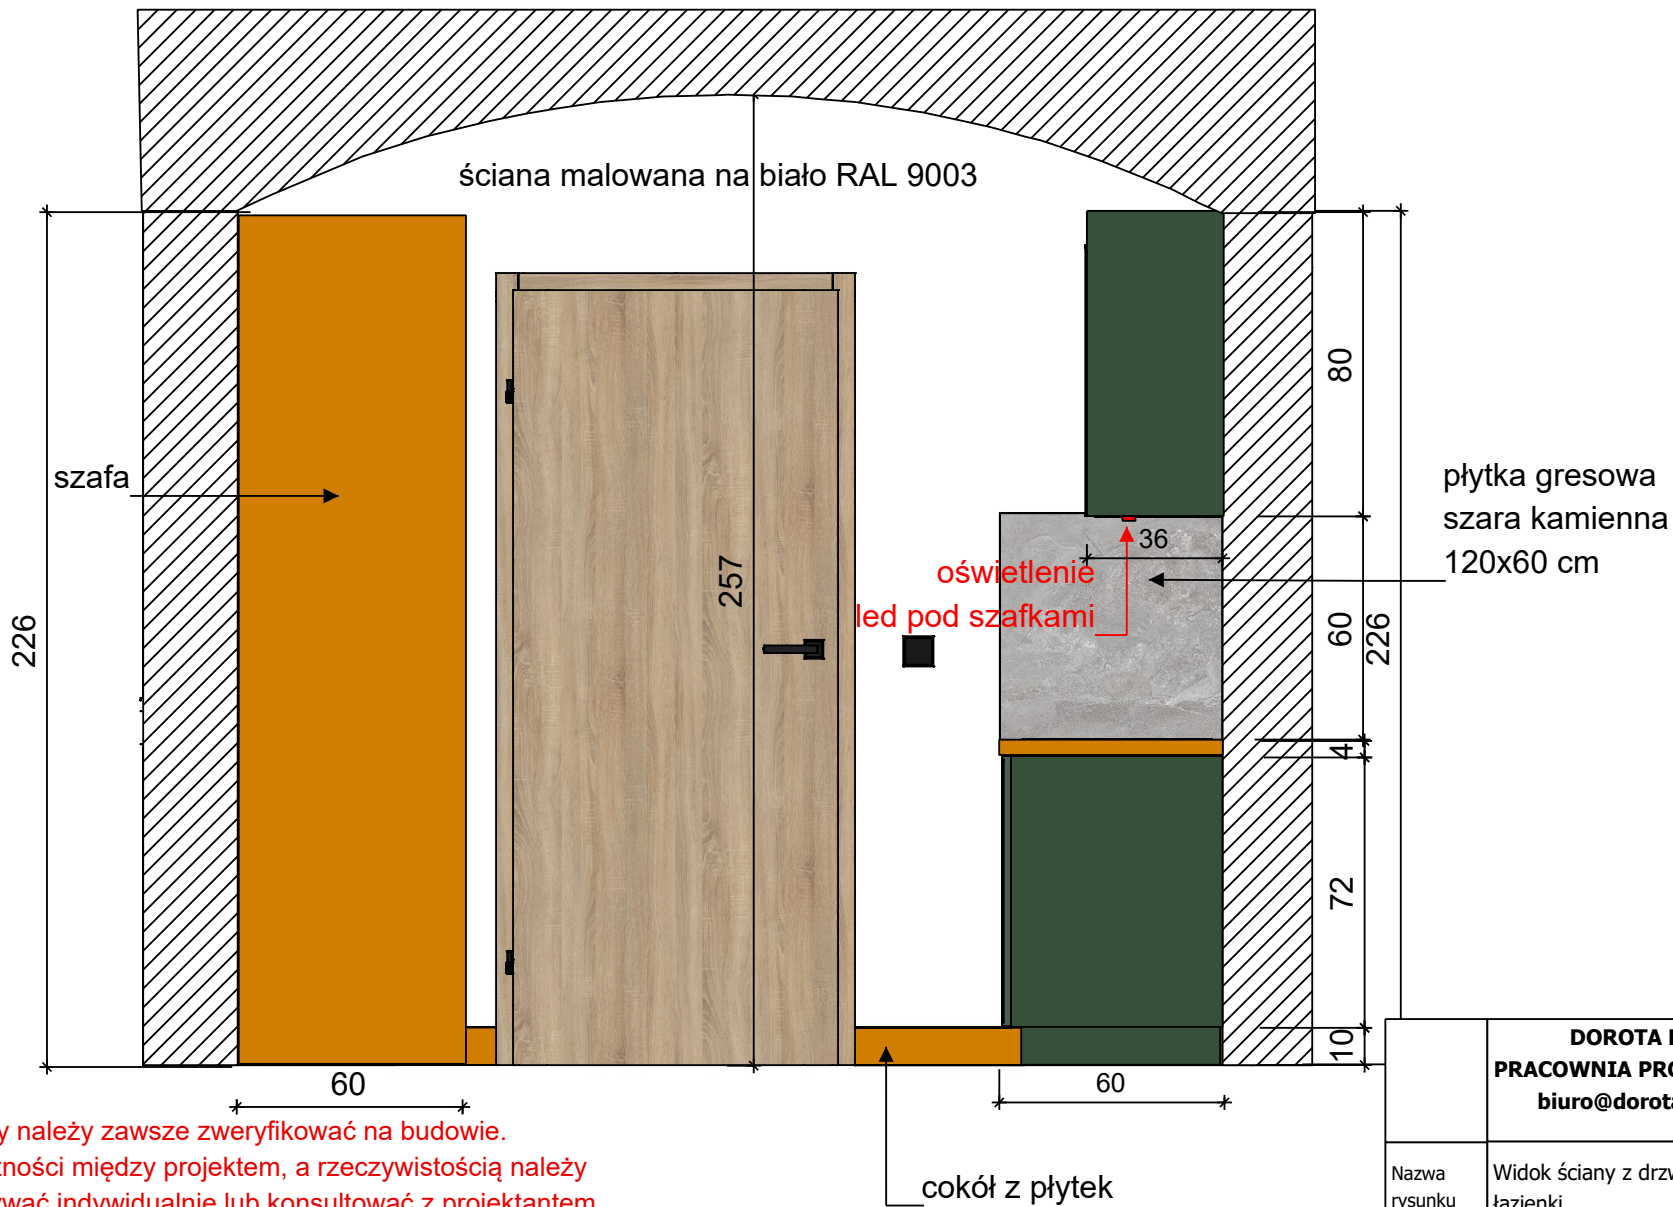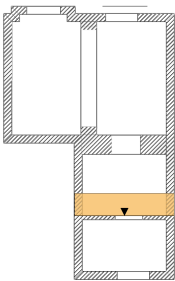

Wymiary należy zawsze zweryfikować na budowie.
Różnice między projektem, a rzeczywistością należy rozpatrywać indywidualnie lub konsultować z projektantem.

Nazwa rysunku	DOROTA KOT PRACOWNIA PROJEKTOWA biuro@dorotakot.pl	SKALA	1:20
		PROJEKT NADLEŚNICTWA	