


Rzut posadzki

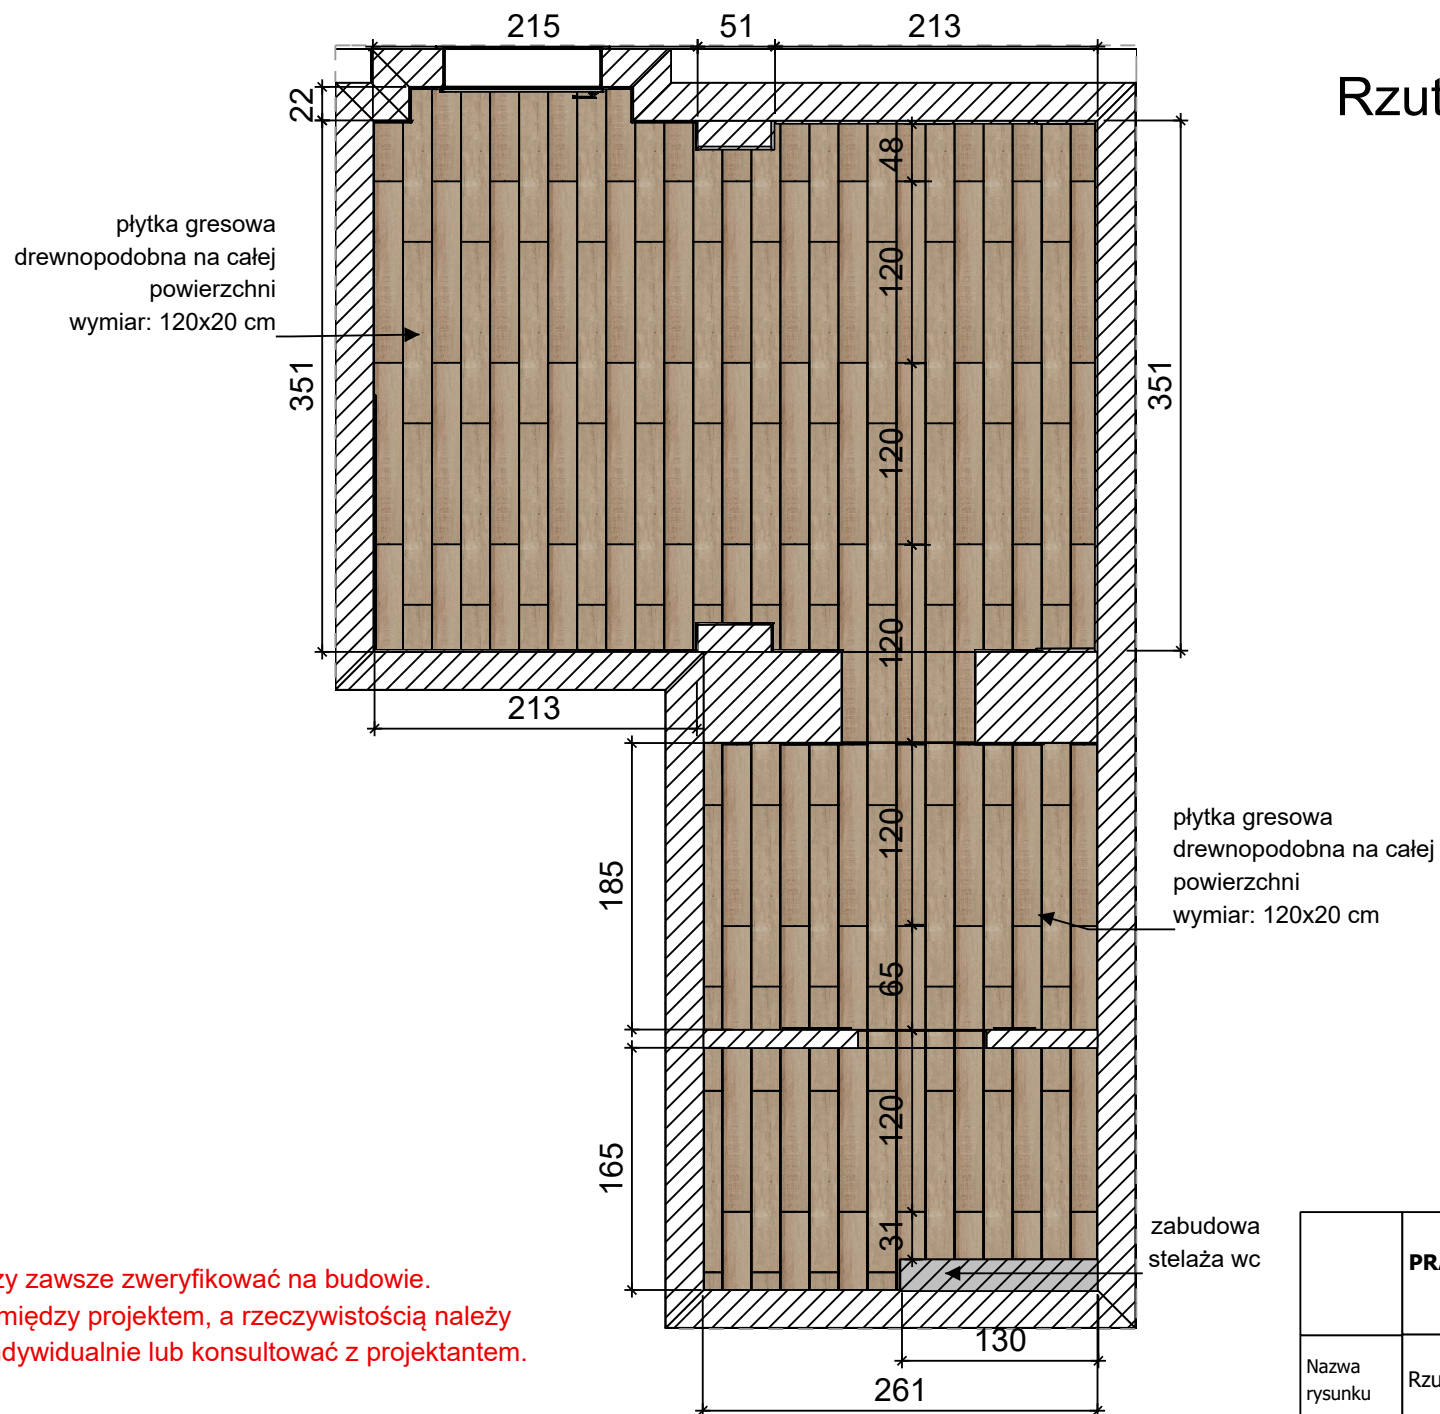

Nazwa rysunku	DOROTA KOT PRACOWNIA PROJEKTOWA biuro@dorotakot.pl	SKALA	1:50
		PROJEKT NADLEŚNICTWA	