RZUT PARTERU
INWENTARYZACJA
1:100



RG Tablica rozdzielcza

Łącznik 1 biegunowy

Łącznik świecznikowy

Gniazdo 230V

Gniazdo 230V IP44

Gniazdo 230V podwójne

Wpust zasilający

Gniazdo RJ45 podwójne

Wpust oświetleniowy

Przycisk pociągowy

Przycisk resetu

Sygnalizator

Obszar poza zakresem opracowania

oznaczenie kolorem elementów do demontażu

oznaczenie kolorem elementów nowych lub do przeniesienia

nazwa obiektu	**PRZEBUDOWA I ADAPTACJA POMIESZCZEŃ W BUDYNKU ADMINISTRACYJNYM NADLEŚNICTWA ŁOMŻA**		
temat	RZUT PARTERU - DEMONTAŻE		skala 1 : 100
adres budowy	**DZIAŁKA NR 20143/4, OBRĘB EWID. ŁOMŻA 2 Ul. Nowogrodzka 60; 18-400 ŁOMŻA**		
inwestor	**Nadleśnictwo Łomża ul. Nowogrodzka 60 18-400 Łomża**		rys. nr E1
projektant	mgr inż. ARTUR GUTOWSKI	upr.spec.elektrycznej MAZ/0339/PWBE/23	


O S T R O Ł Ę K A, wrzesień 2026 r.

achowania

ażu i ponownej instalacji

ażu i ponownej instalacji

RZUT PARTERU
PROJEKT
1:100

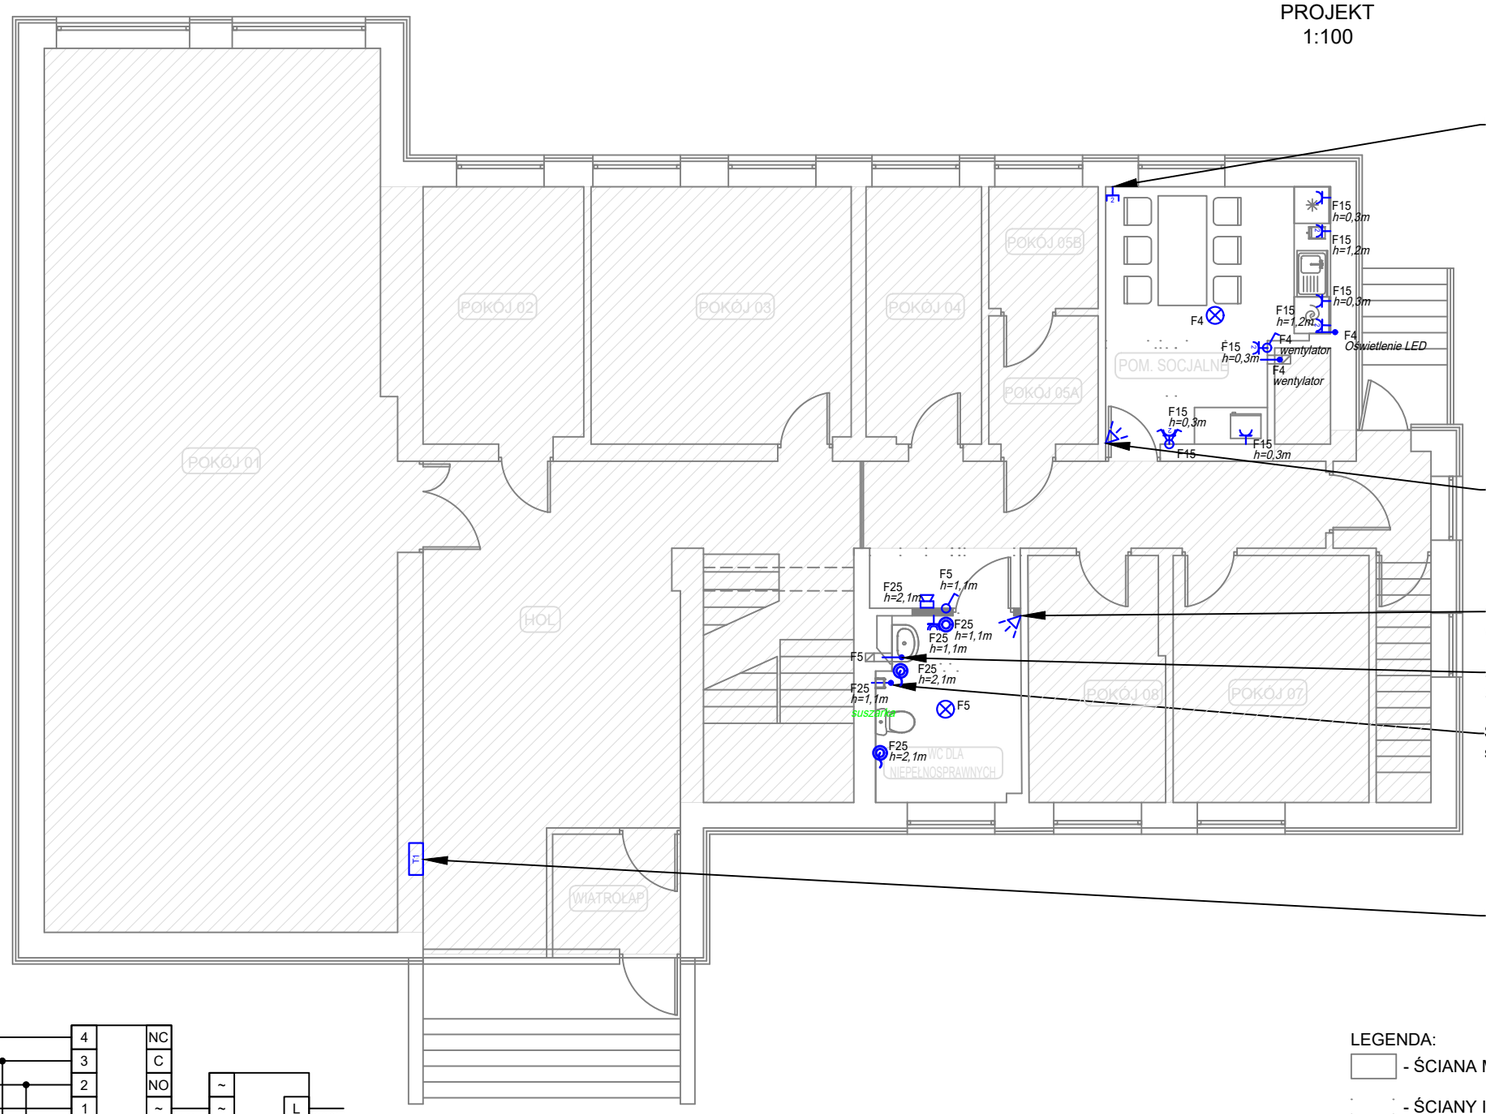

Istniejące gniazdo LAN


Czujkę zainstalować pod stropem
kabel sygnałowy skrócić do właściwej długości

Czujkę zainstalować pod stropem
wydłużyć kabel sygnałowy

Zasilanie wentylatora,
załączanie z oświetleniem wyłączanie po 3 min

Suszarkę ustawić w tryb
suszenia nieogrzanym powietrzem

W Tablicy T1 wymienić zabezpieczenia F15 i F25
na zabezpieczenie B16

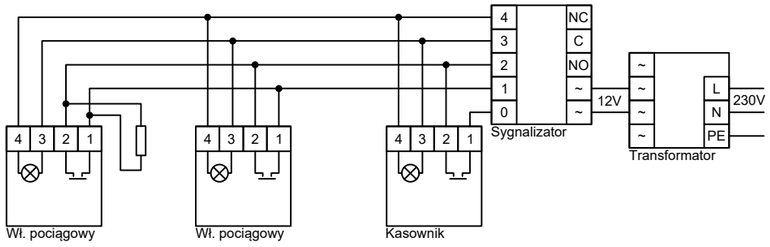

LEGENDA:
- ŚCIANA MUROWANA ISTNIEJĄCA
- ŚCIANY I ELEMENTY DO USUNIĘCIA

RG Tablica rozdzielcza

Łącznik 1 biegunowy

Łącznik świecznikowy

Gniazdo 230V

Gniazdo 230V IP44

Gniazdo 230V podwójne

Wpust zasilający

Gniazdo RJ45 podwójne

Wpust oświetleniowy

Przycisk pociągowy

Przycisk resetu

Sygnalizator

Obszar poza zakresem opracowania


oznaczenie kolorem elementów do demontażu

oznaczenie kolorem elementów nowych lub do przeniesienia

nazwa obiektu	**PRZEBUDOWA I ADAPTACJA POMIESZCZEŃ W BUDYNKU ADMINISTRACYJNYM NADLEŚNICTWA ŁOMŻA**		
temat	RZUT PARTERU - instalacje elektryczne		**skala** 1 : 100
adres budowy	**DZIAŁKA NR 20143/4, OBRĘB EWID. ŁOMŻA 2 Ul. Nowogrodzka 60; 18-400 ŁOMŻA**		
inwestor	**Nadleśnictwo Łomża ul. Nowogrodzka 60 18-400 Łomża**		**rys. nr** E2
projektant	mgr inż. ARTUR GUTOWSKI	upr.spec.elektrycznej MAZ/0339/PWBE/23	

O S T R O Ł Ę K A, wrzesień 2026 r.

RZUT PARTERU
PROJEKT
1:100

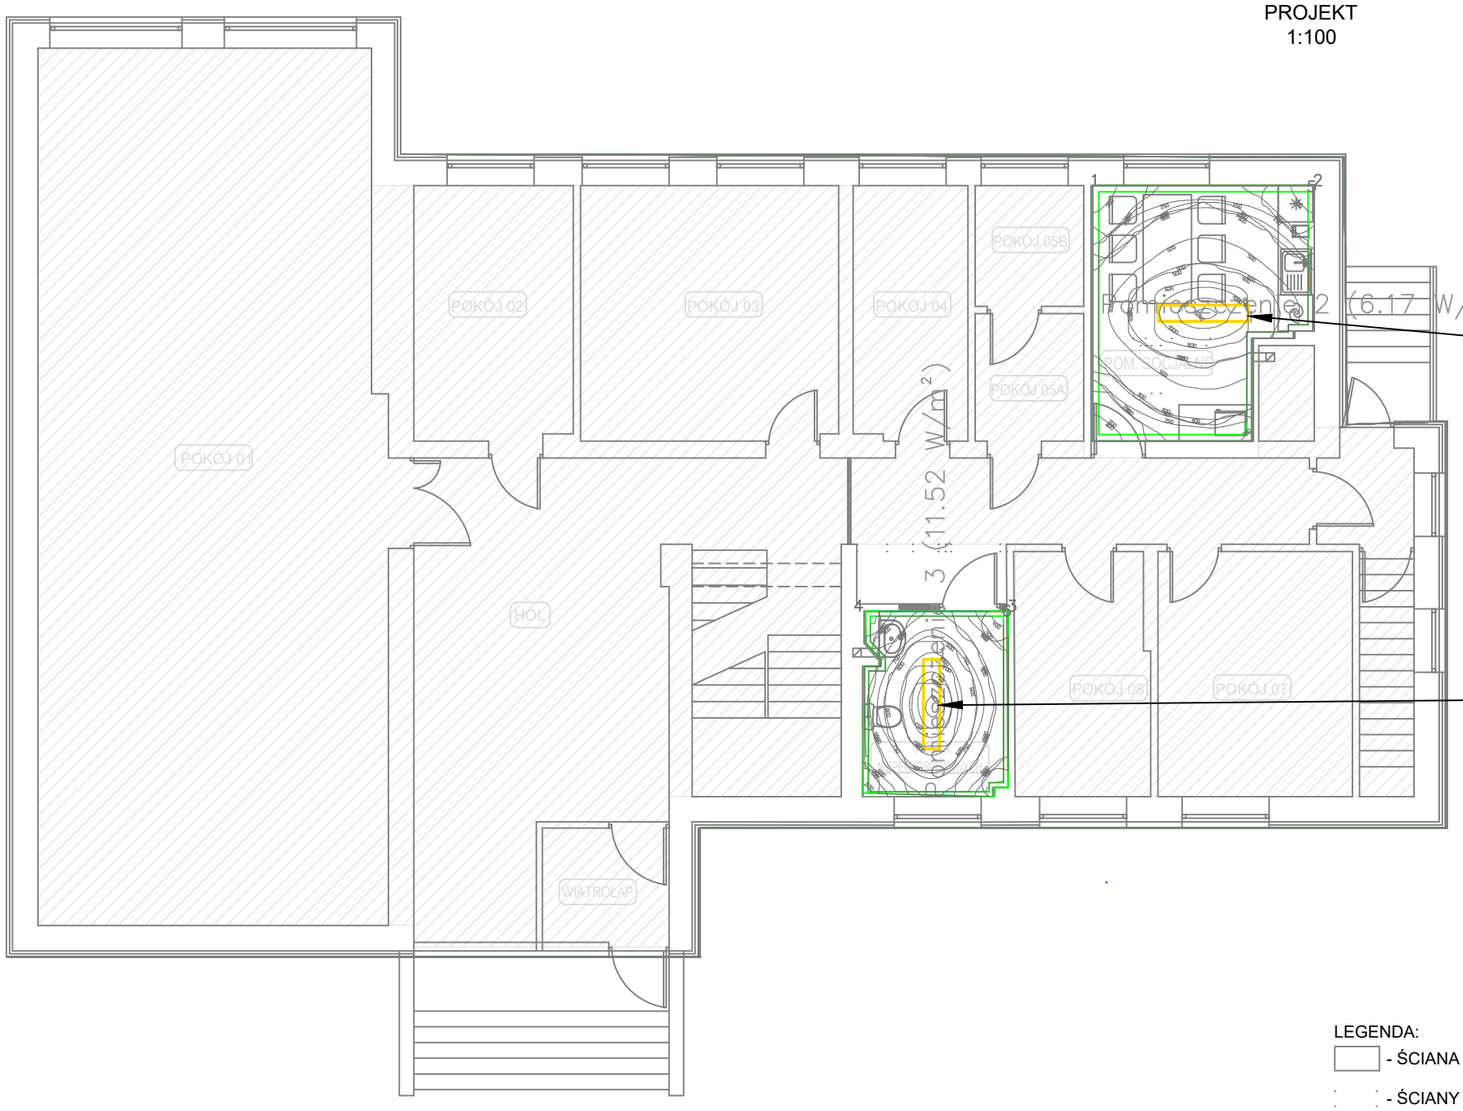

LEGENDA:

- ŚCIANA MUROWANA ISTNIEJĄCA
- ŚCIANY I ELEMENTY DO USUNIĘCIA

RG Tablica rozdzielcza	Gniazdo 230V	Wpust zasilający	Przycisk pociągowy	Obszar poza zakresem opracowania
Łącznik 1 biegunowy	Gniazdo 230V IP44	Gniazdo RJ45 podwójne	Przycisk resetu	oznaczenie kolorem elementów do demontażu
Łącznik świecznikowy	Gniazdo 230V podwójne	Wpust oświetleniowy	Sygnalizator	oznaczenie kolorem elementów nowych lub do przeniesienia

nazwa obiektu	PRZEBUDOWA I ADAPTACJA POMIESZCZEŃ W BUDYNKU ADMINISTRACYJNYM NADLEŚNICTWA ŁOMŻA		
temat	RZUT PARTERU - symulacje oświetlenia		skala 1 : 100
adres budowy	DZIAŁKA NR 20143/4, OBRĘB EWID. ŁOMŻA 2 Ul. Nowogrodzka 60; 18-400 ŁOMŻA		
inwestor	Nadleśnictwo Łomża ul. Nowogrodzka 60 18-400 Łomża		rys. nr E3
projektant	mgr inż. ARTUR GUTOWSKI	upr.spec.elektrycznej MAZ/0339/PWBE/23	
O S T R O Ł Ę K A, wrzesień 2026 r.			