
RZUT PARTERU
PROJEKT
1:100

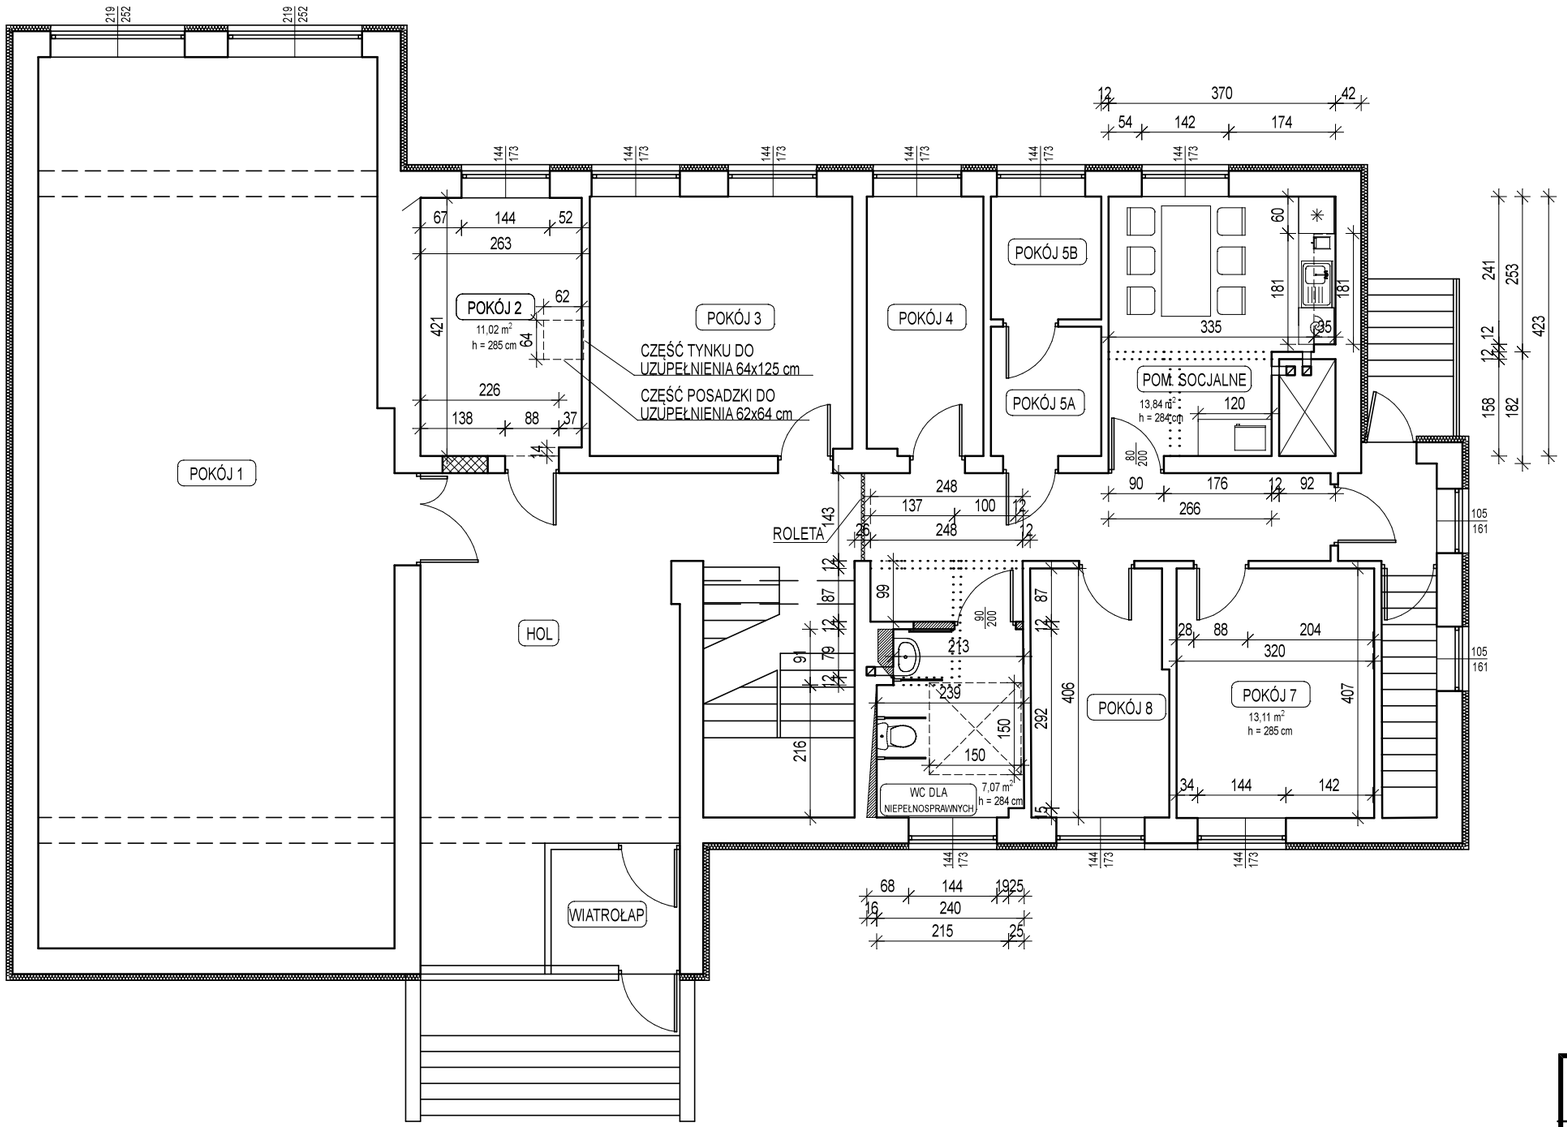

LEGENDA:
- ŚCIANA MUROWANA ISTNIEJĄCA
- ŚCIANA MUROWANA PROJEKTOWANA
- OTWORY DO ZAMUROWANIA
- ŚCIANY I ELEMENTY DO USUNIĘCIA

Jednostka projektowa	**NADLEŚNICTWO ŁOMŻA** ul. Nowogrodzka 60, 18-400 Łomża
Zamawiający	**NADLEŚNICTWO ŁOMŻA** ul. Nowogrodzka 60, 18-400 Łomża
Adres inwestycji	ul. Nowogrodzka 60, 18-400 Łomża
Nazwa projektu	PRZEBUDOWA I ADAPTACJA POMIESZCZEŃ W BUDYNKU ADMINISTRACYJNYM NADLEŚNICTWA ŁOMŻA

	Imię i nazwisko	Nr. uprawnień	Podpis
Projektant:	mgr inż. Beata Górska	PDL/0002/POOK/10	

Tytuł rysunku	RZUT PARTERU
Skala	1:100
Data	29.10.2026

Nr rysunku	Rewizja
1	-

A3