
# RZUT PARTERU - INWENTARYZACJA

## skala 1:100

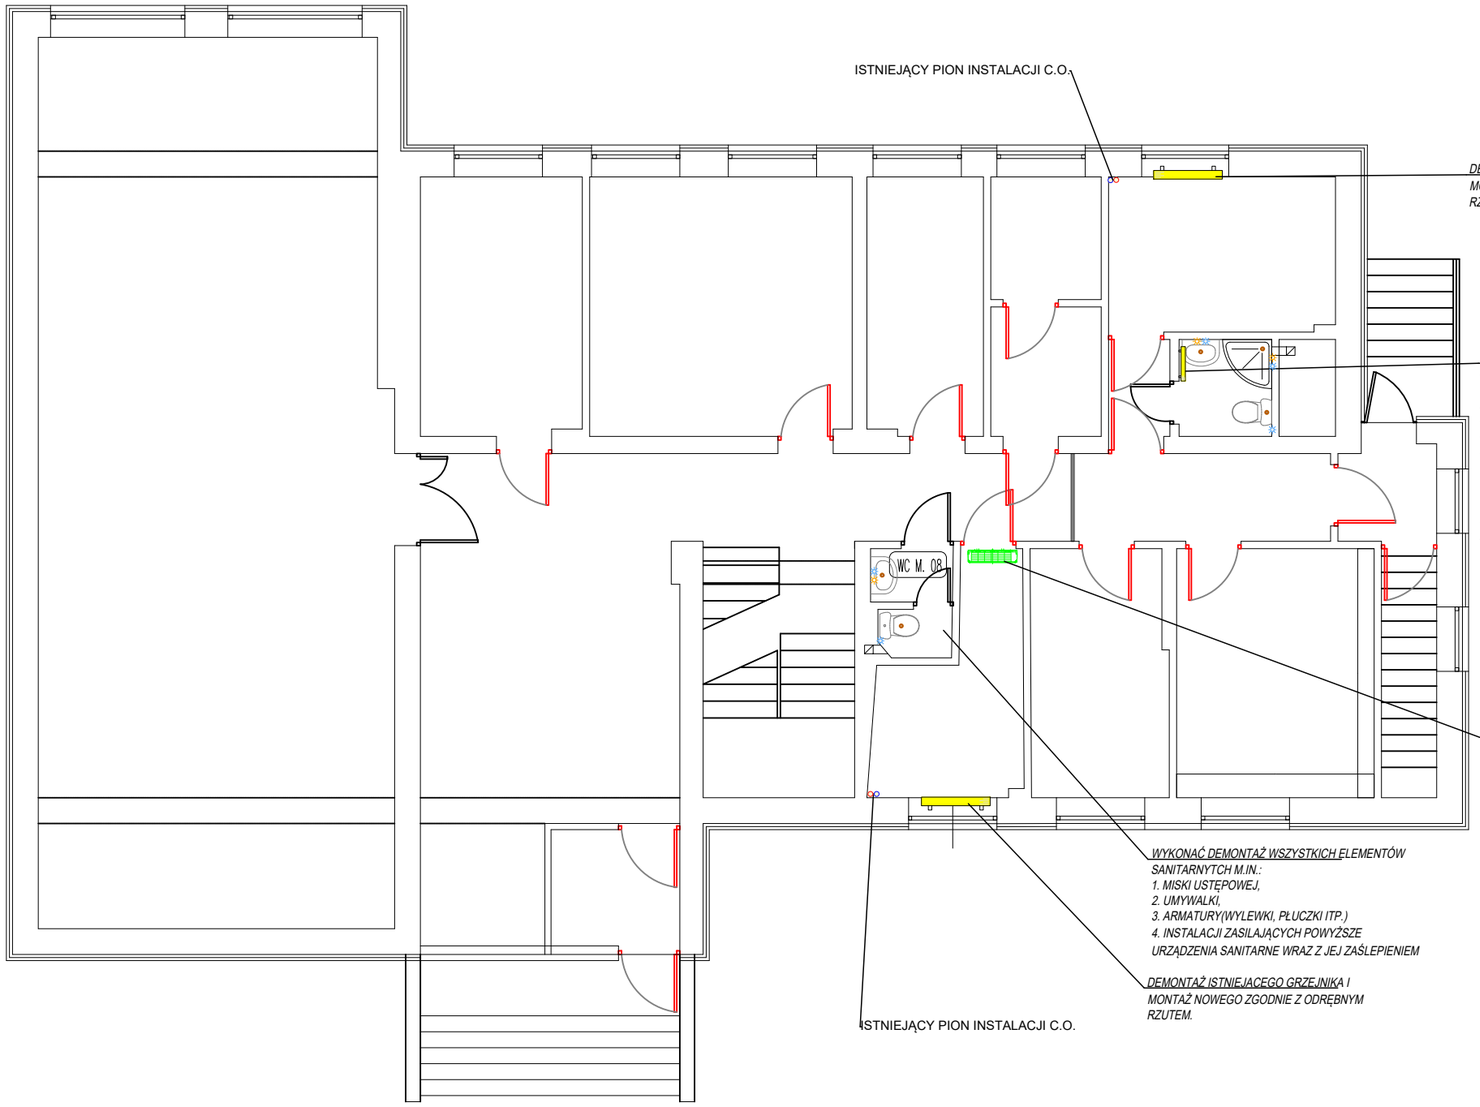


Jednostka Wewnętrzna klimatyzacji

Grzejnik płytowy

punkty wody zimnej i ciepłej

Piony instalacji C.O.

Punkty kanalizacji sanitarnej

*DEMONTAŻ ISTNIEJACEGO GRZEJNIKA I MONTAŻ NOWEGO ZGODNIE Z ODRĘBNYM RZUTEM.*

*WYKONAĆ DEMONTAŻ WSZYSTKICH ELEMENTÓW SANITARNYTCH M.IN.:*
*1. MISKI USTĘPOWEJ,*
*2. UMYWALKI,*
*3. GRZEJNIKA ŁAZIENKOWEGO (TYP DRABINKA)*
*4. KABINY PRYSZNICOWEJ WRAZ Z BRODZIKIEM*
*5. ARMATURY(WYLEWKI, PŁUCZKI ITP.)*
*6. INSTALACJI ZASILAJĄCYCH POWYŻSZE URZĄDZENIA SANITARNE WRAZ Z JEJ ZAŚLEPIENIEM.*

*INSTALACJĘ DO GRZEJNIKA ŁAZIENKOWEGO NALEŻY ZAŚLEPIĆ W POMIESZCZENIU PIWNICY.*

*PRZENIESIENIE JEDNOSKI KLIMATYZACYJNEJ WEWNĘTRZNEJ WŁĄCZONEJ DO JEDNOSTKI ZEWNĘTRZNEJ TYPU MULTISPLIT DO NOWEGO POMIESZCZENIA SOCJALNEGO.*

*WYKONAĆ DEMONTAŻ WSZYSTKICH ELEMENTÓW SANITARNYTCH M.IN.:*
*1. MISKI USTĘPOWEJ,*
*2. UMYWALKI,*
*3. ARMATURY(WYLEWKI, PŁUCZKI ITP.)*
*4. INSTALACJI ZASILAJĄCYCH POWYŻSZE URZĄDZENIA SANITARNE WRAZ Z JEJ ZAŚLEPIENIEM*

*DEMONTAŻ ISTNIEJACEGO GRZEJNIKA I MONTAŻ NOWEGO ZGODNIE Z ODRĘBNYM RZUTEM.*

### UWAGI:

1. Po stronie wykonawcy jest wykonać wszystkie demontaże wraz z wywoizem i utylizacją.
2. Gruz po bruzdowaniu, wykuciu czy demontaż, podlega utylizacji i wywozu i jest po stronie Wykonawcy.
3. Wszelkie naprawy elementów zniszczonych Wykonawca ma obowiązek odtworzyć do stanu pierwotnego.
4. Przed wykonaniem demontażu, powierzchnie ścian i podług należy skutecznie zabezpieczyć.

| | | | |
|---|---|---|---|
| Tytuł rys: | **RZUT PARTERU - DEMONTAŻE** | Data: **22.09.2026r.** | Skala: **1:100** |
| Adres budowy: | DZIAŁKA NR 20143/4, OBRĘB EWID. ŁOMŻA 2<br>Ul. Nowogrodzka 60; 18-400 ŁOMŻA | Faza: **TECHNICZNY / WYKONAWCZY** | Nr rys: **S1** |
| Nazwa obiektu budowlanego: | **PRZEBUDOWA I ADAPTACJA POMIESZCZEŃ W BUDYNKU ADMINISTRACYJNYM NADLEŚNICTWA ŁOMŻA** | | |
| Inwestor: | **Nadleśnictwo Łomża**<br>**ul. Nowogrodzka 60**<br>**18-400 Łomża** | | |
| Nr uprawnień: | Imię i nazwisko projektanta | data | podpis |
| SANITARNA: | mgr inż. Piotr Malicki | 22.09.2026r. | |