
LEGENDA:

- ZW - Woda zimna
- CW - Woda Ciepła
- KS - Kanalizacja Sanitarna
- Grzejnik płytowy

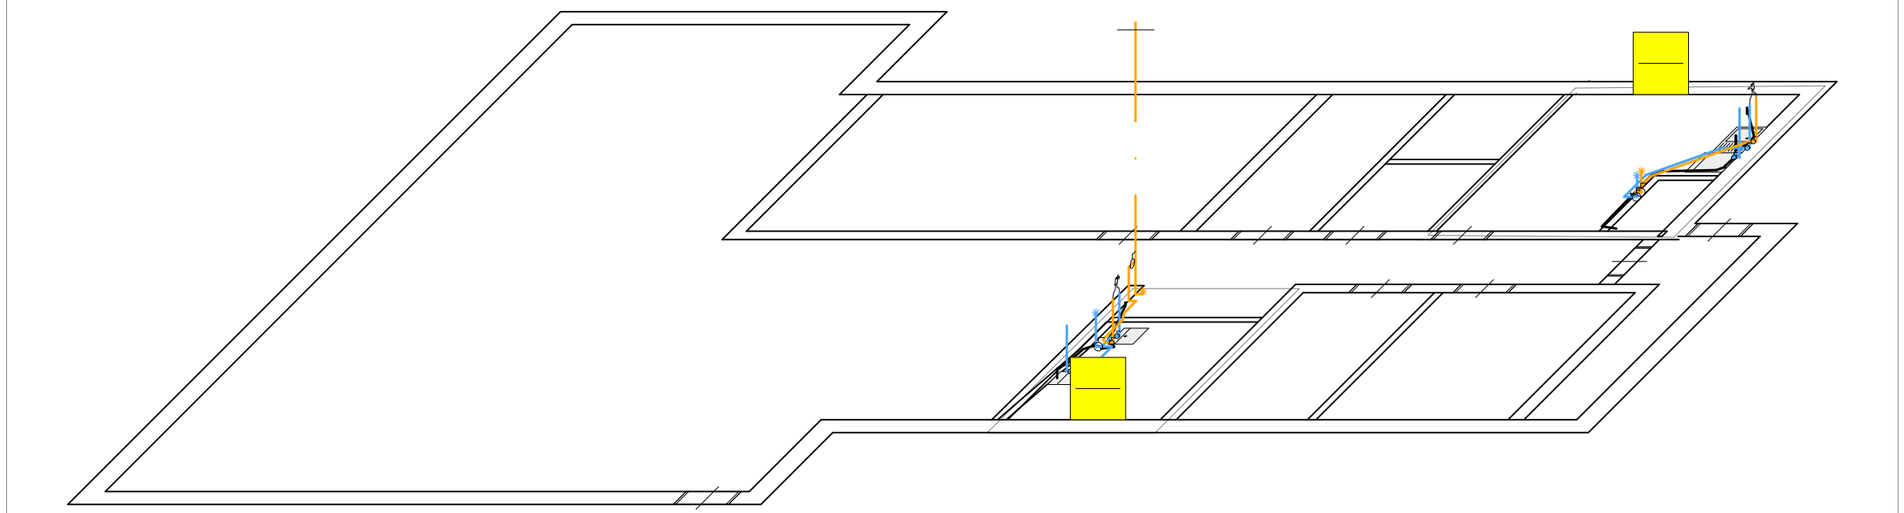

UWAGI:

1. Po stronie wykonawcy jest wykonać wszystkie demontaże wraz z wywoizem i utylizacją.
2. Gruz po bruzdowaniu, wykuciu czy demontaż, podlega utylizacji i wywozu i jest po stronie Wykonawcy.
3. Wszelkie naprawy elementów zniszczonych Wykonawca ma obowiązek odtworzyć do stanu pierwotnego.
4. Przed wykonaniem demontażu, powierzchnie ścian i podług należy skutecznie zabezpieczyć.

Tytuł rys:	***AKSONOMETRIA INSTALACJI SAN.***	*Data:* **22.09.2026r.**	*Skala:* **----**
Adres budowy:	*DZIAŁKA NR 20143/4, OBRĘB EWID. ŁOMŻA 2* *Ul. Nowogrodzka 60; 18-400 ŁOMŻA*	*Faza:* ***TECHNICZNY / WYKONAWCZY***	Nr rys: **S6**
Nazwa obiektu budowlanego:	***PRZEBUDOWA I ADAPTACJA POMIESZCZEŃ W BUDYNKU ADMINISTRACYJNYM NADLEŚNICTWA ŁOMŻA***		
Inwestor:	**Nadleśnictwo Łomża** **ul. Nowogrodzka 60** **18-400 Łomża**		
Nr uprawnień:	*Imię i nazwisko projektanta*	*data*	*podpis*
SANITARNA:	*mgr inż. Piotr Malicki*	*22.09.2026r.*	