


UWAGI:  
1. POSADZKI W POMIĘSZCZENIACH WC MĘSKI, WC DAMSKI I KOMUNIKACJI,  
POMIĘSZCZENIU OBSŁUGI SKUĆ DO IZOLACJI PRZECIWWILGOCIOWEJ.

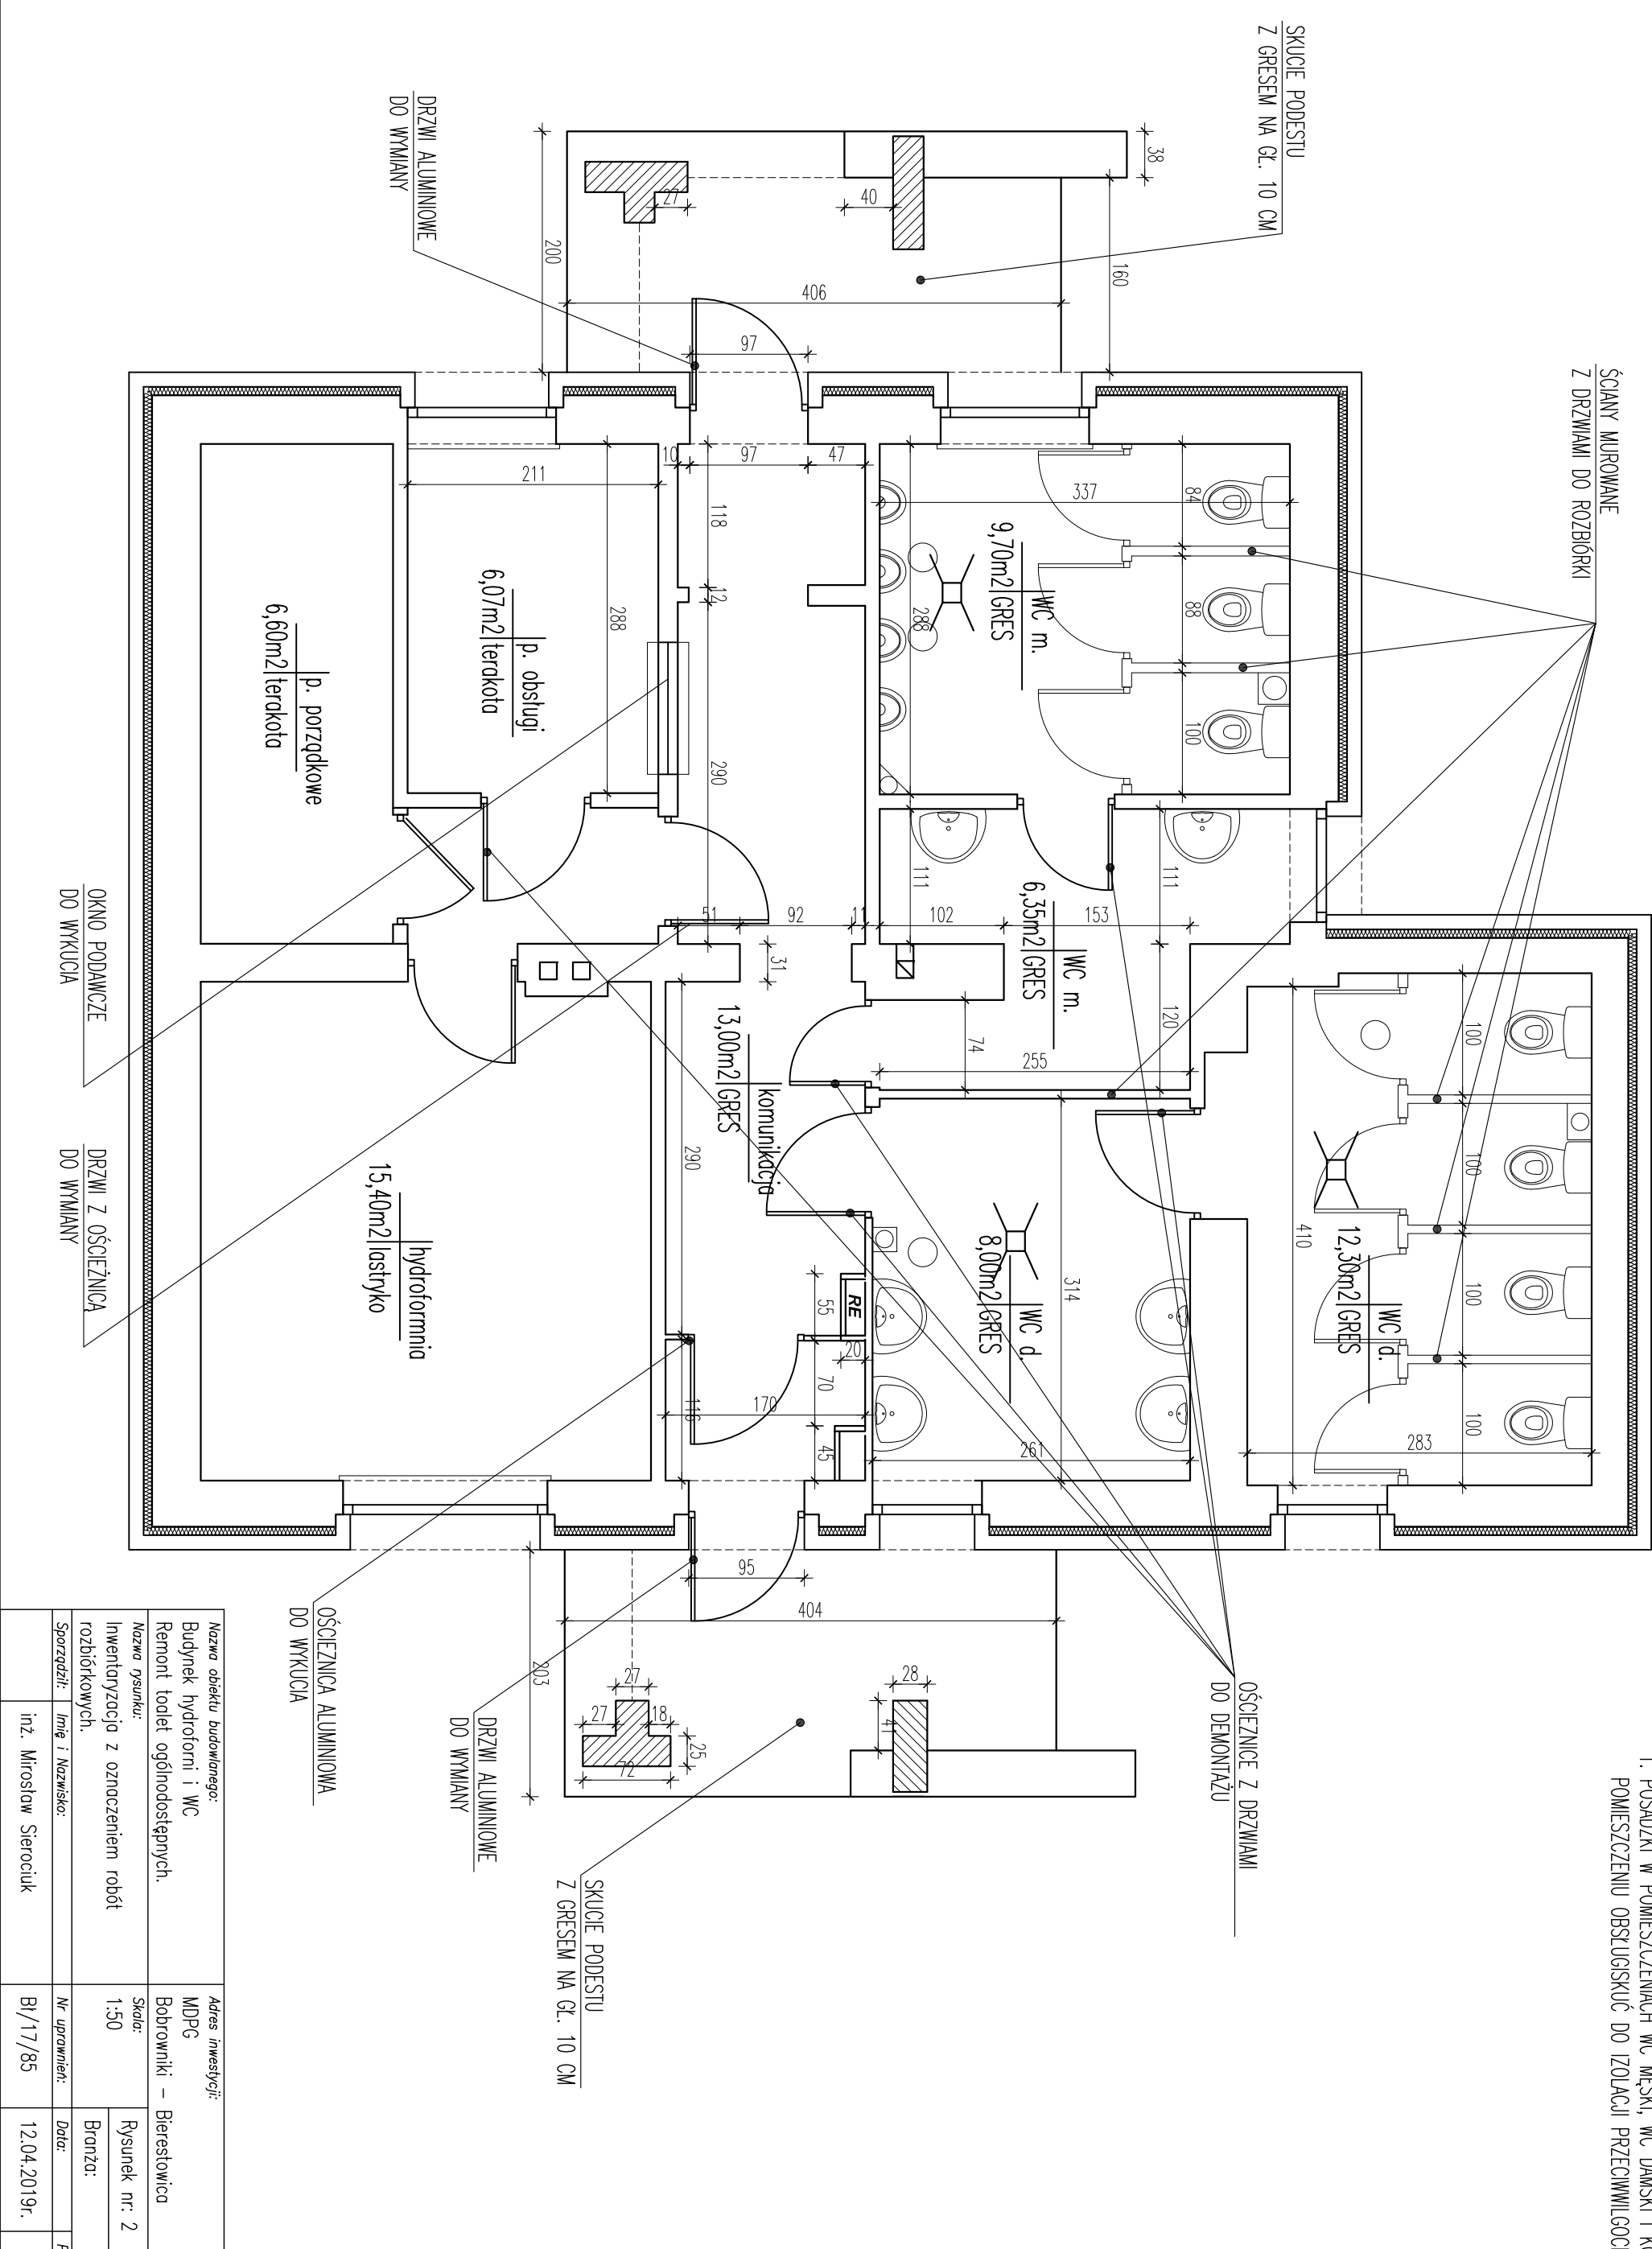

Nazwa obiektu budowlanego: Budynek hydroformi i WC Remont toalet ogólnodostępnych.		Adres inwestycji: MDPG Bobrowniki – Bierstowica	
Nazwa rysunku: Inwentaryzacja z oznaczeniem robót rozbiorczych.		Skala: 1:50	Rysunek nr: 2
Sporządził:	Imię i Nazwisko: inż. Mirosław Sierociuk		Podpis:
Nr uprawnień: B1/17/85		Data: 12.04.2019r.	