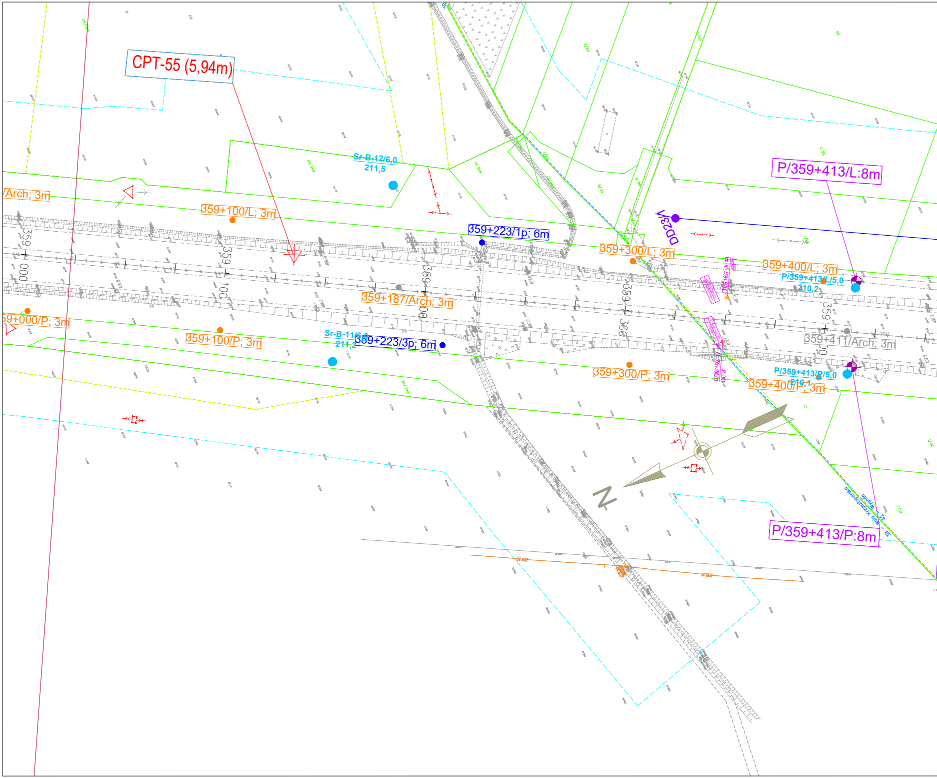
CPT-55 (5,94m)
Sr-B-12/6,0
211,5
/Arch; 3m
359+100/L; 3m
359+223/1p; 6m
DD23A
359+300/L; 3m
P/359+413/L:8m
359+400/L; 3m
P/359+413/L/5,0
210,2
359
000
359
100
359
200
359
300
359
400
359+187/Arch; 3m
59+000/P; 3m
359+100/P; 3m
Sr-B-11/6,0
211,2
359+223/3p; 6m
359+411/Arch; 3m
359+300/P; 3m
P/359+413/P/5,0
210,1
359+400/P; 3m
N
P/359+413/P:8m

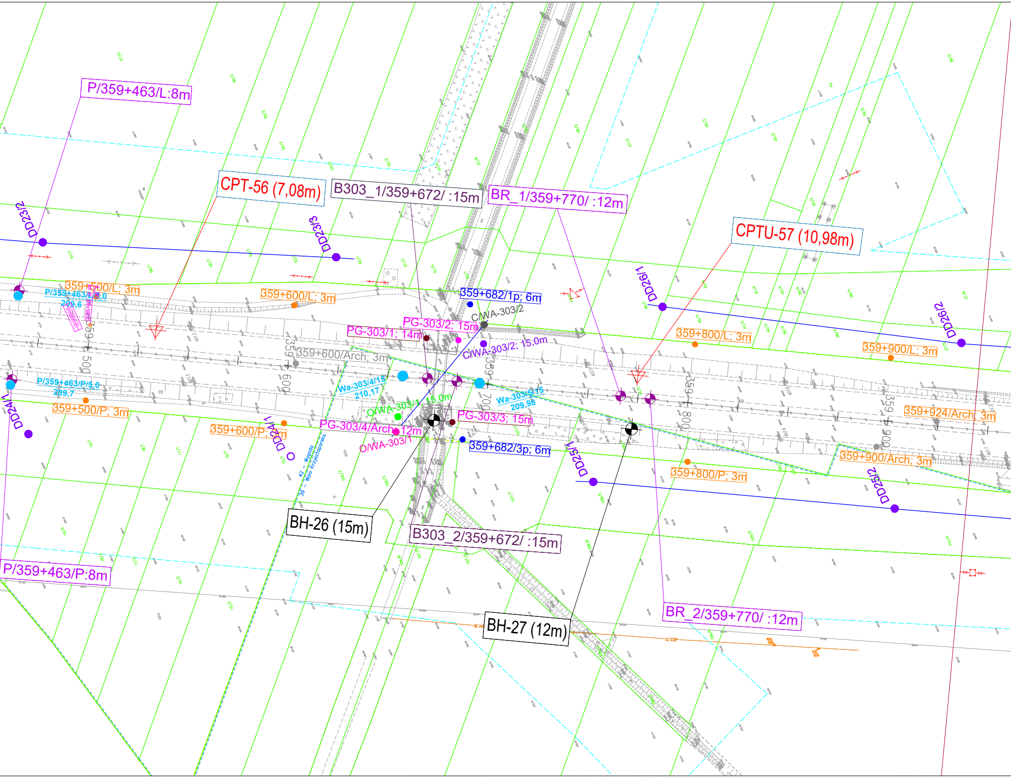
P/359+463/L:8m
CPT-56 (7,08m)
B303_1/359+672/ :15m
BR_1/359+770/ :12m
CPTU-57 (10,98m)
DD23/2
DD23/3
DD26/1
DD26/2
359+500/L; 3m
P/359+463/L/5,0
209,6
359+600/L; 3m
359+682/1p; 6m
C/WA-303/2
PG-303/2; 15m
PG-303/1; 14m
C/WA-303/2; 15,0m
359+800/L; 3m
359+900/L; 3m
359+600/Arch; 3m
359 500
359 600
359 700
359 800
359 900
P/359+463/P/5,0
209,7
Wa-303/4/15
210,17
Wa-303/5/15
209,98
359+924/Arch; 3m
359+500/P; 3m
DD24/1
C/WA-303/1; 15,0m
PG-303/3; 15m
359+600/P; 3m
PG-303/4/Arch; 12m
O/WA-303/1
359+682/3p; 6m
DD24/1
42 – Wygoda
39 – Wola Krzysztoporska
DD25/1
359+900/Arch; 3m
359+800/P; 3m
DD25/2
BH-26 (15m)
B303_2/359+672/ :15m
P/359+463/P:8m
BH-27 (12m)
BR_2/359+770/ :12m

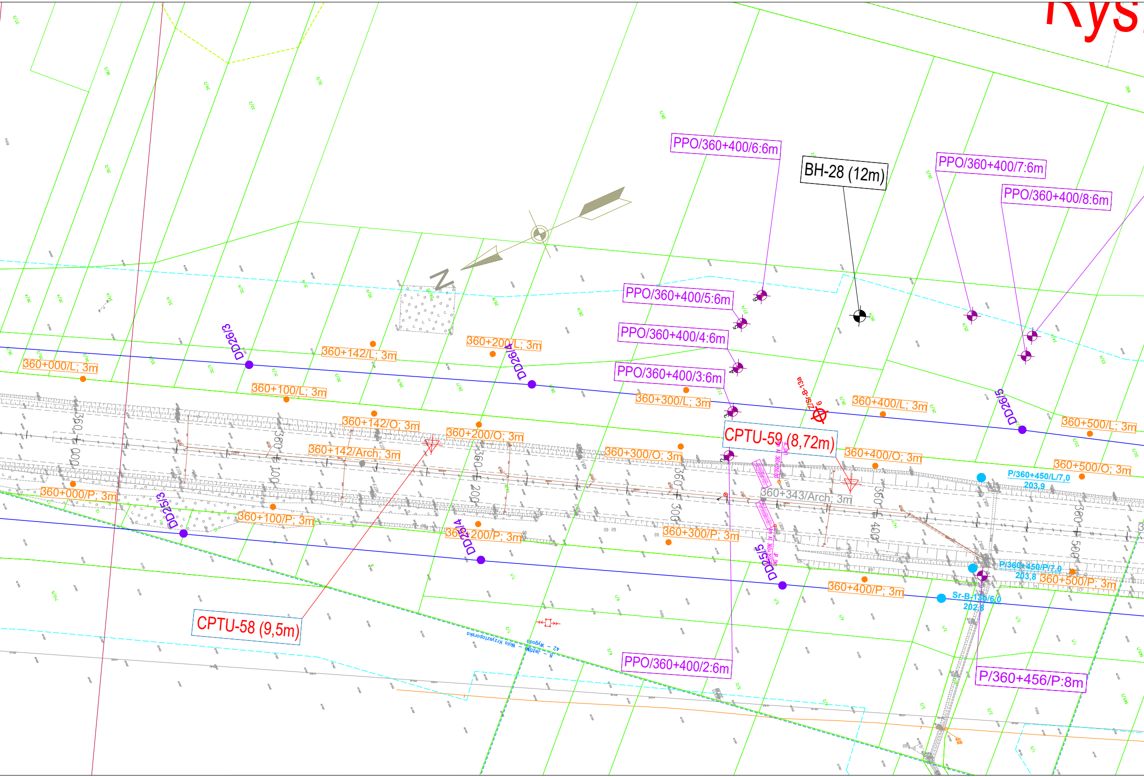
Rys
N
PPO/360+400/6:6m
BH-28 (12m)
PPO/360+400/7:6m
PPO/360+400/8:6m
PPO/360+400/5:6m
PPO/360+400/4:6m
PPO/360+400/3:6m
PPO/360+400/2:6m
DD26/3
DD26/4
DD26/5
DD25/3
DD25/4
DD25/5
360+000/L; 3m
360+100/L; 3m
360+142/L; 3m
360+200/L; 3m
360+300/L; 3m
360+400/L; 3m
360+500/L; 3m
360+142/O; 3m
360+200/O; 3m
360+300/O; 3m
360+400/O; 3m
360+500/O; 3m
360+142/Arch; 3m
360+343/Arch; 3m
360+000/P; 3m
360+100/P; 3m
360+200/P; 3m
360+300/P; 3m
360+400/P; 3m
360+500/P; 3m
CPTU-58 (9,5m)
CPTU-59 (8,72m)
Sr-B-13a
Sr-B-13b/6,0
202,8
P/360+450/L/7,0
203,9
P/360+450/P/7,0
203,8
P/360+456/P:8m
360 + 000
360 + 100
360 + 200
360 + 300
360 + 400
360 + 500
8 - Jeżów - Wola Krzysztoporska
42 - Wygoda

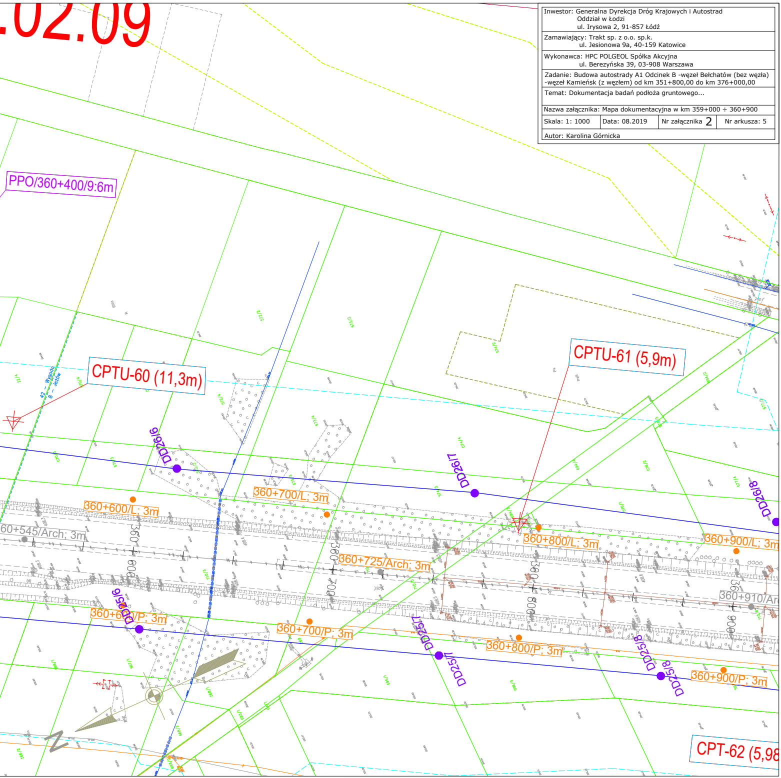
.02.09
PPO/360+400/9:6m
CPTU-60 (11,3m)
CPTU-61 (5,9m)
42 - Wygoda
8 - Jeżów
DD26/6
DD26/7
DD26/8
360+600/L; 3m
360+700/L; 3m
360+800/L; 3m
360+900/L; 3m
60+545/Arch; 3m
360 600
360 700
360+725/Arch; 3m
360 800
360 900
360+910/Ar
360+600/P; 3m
360+700/P; 3m
360+800/P; 3m
360+900/P; 3m
DD25/6
DD25/7
DD25/8
N
CPT-62 (5,98

Inwestor: Generalna Dyrekcja Dróg Krajowych i Autostrad
Oddział w Łodzi
ul. Irysowa 2, 91-857 Łódź

Zamawiający: Trakt sp. z o.o. sp.k.
ul. Jesionowa 9a, 40-159 Katowice

Wykonawca: HPC POLGEOL Spółka Akcyjna
ul. Berezyńska 39, 03-908 Warszawa

Zadanie: Budowa autostrady A1 Odcinek B -węzeł Bełchatów (bez węzła) -węzeł Kamieńsk (z węzłem) od km 351+800,00 do km 376+000,00

Temat: Dokumentacja badań podłoża gruntowego...

Nazwa załącznika: Mapa dokumentacyjna w km 359+000 ÷ 360+900

| | | | |
|---|---|---|---|
| Skala: 1: 1000 | Data: 08.2019 | Nr załącznika 2 | Nr arkusza: 5 |

Autor: Karolina Górnicka