


C/MA-311/1
215.05

O/MA-311/2
214.90

m n.p.m.

m n.p.m.

Skala
1: 200
100

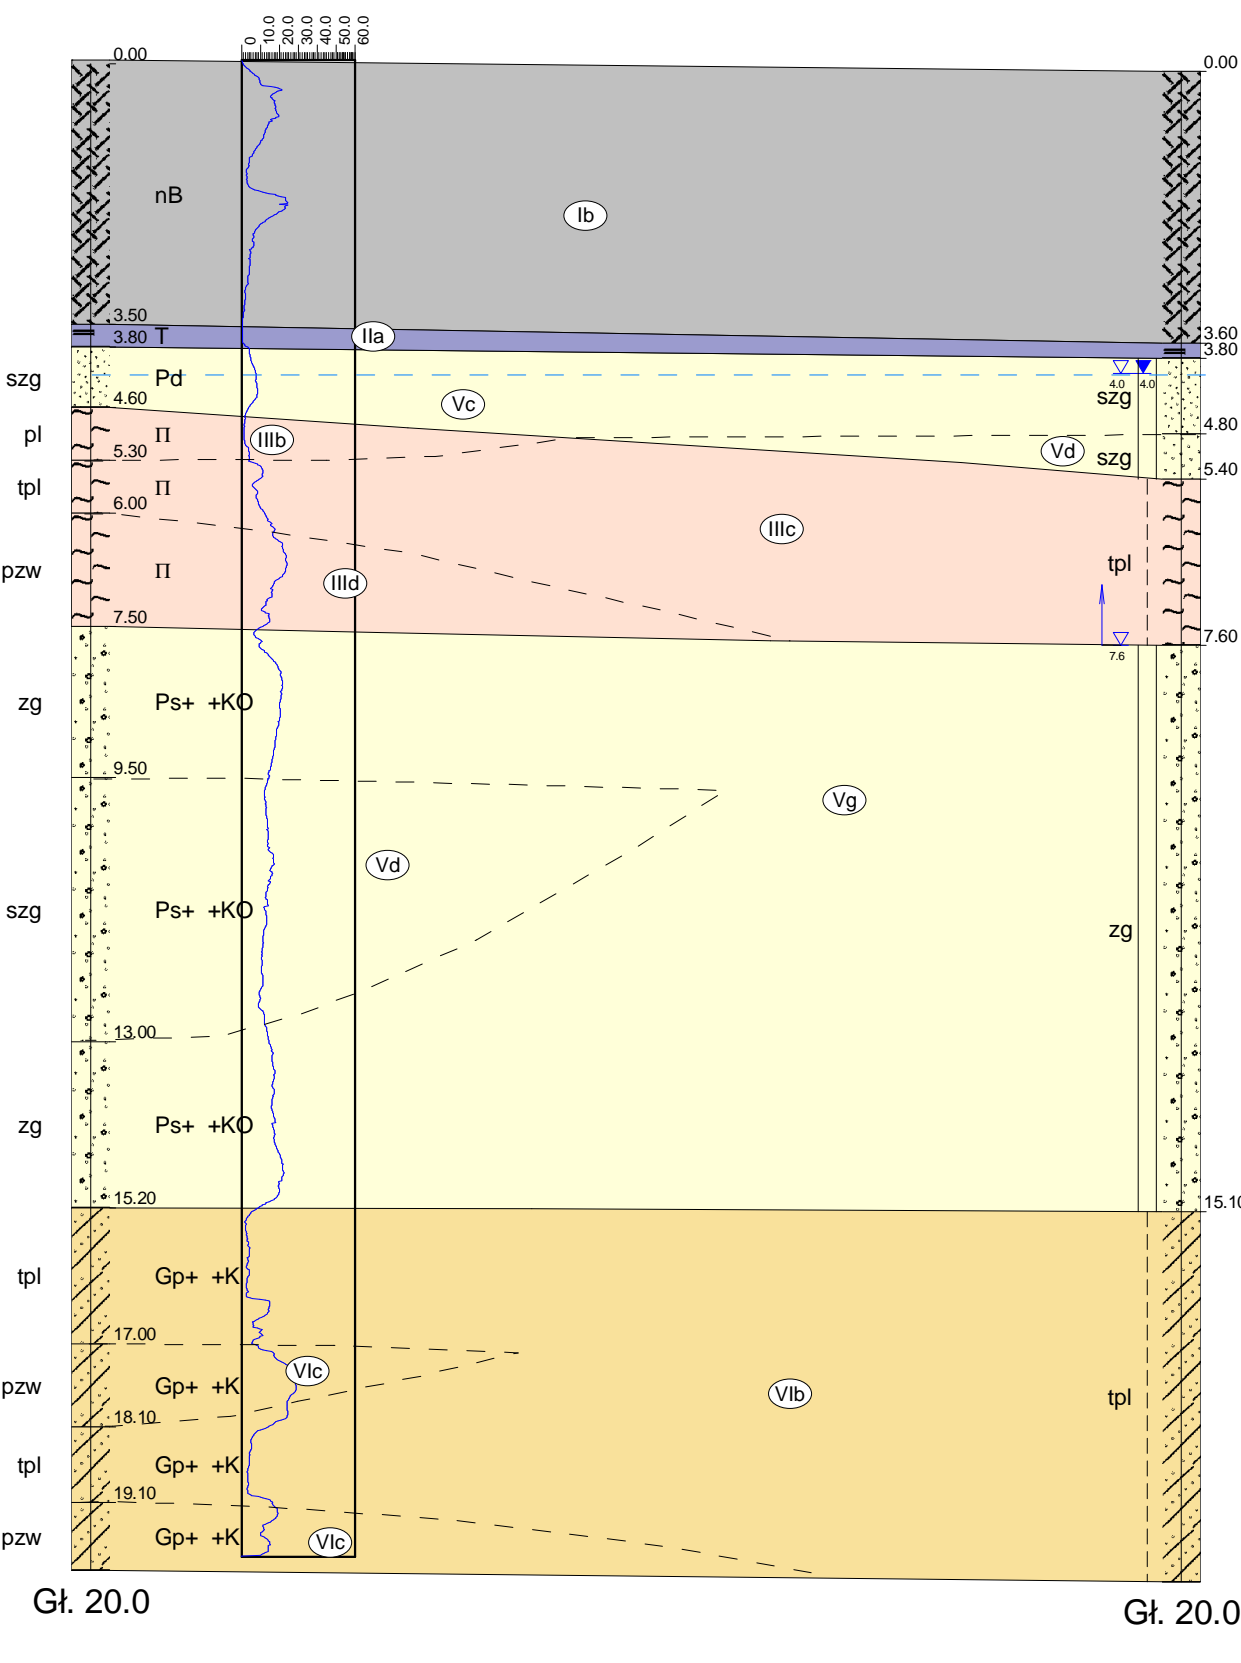

C/MA-311/1		O/MA-311/2		HPC POLGEOL S.A. ul. Berezy ska 39, 03-908 Warszawa			ZaŁ.Nr 5
				Dokumentacja bada podo a gruntowego			A1 - odcinek B
				Przekrój geotechniczny C/MA-311/1 - O/MA-311/2			Skala 1: 200 100
				OpracowaŁ	Data 08.2019	Nazwisko Karolina Górnicka	Podpis <i>Karolina Górnicka</i>