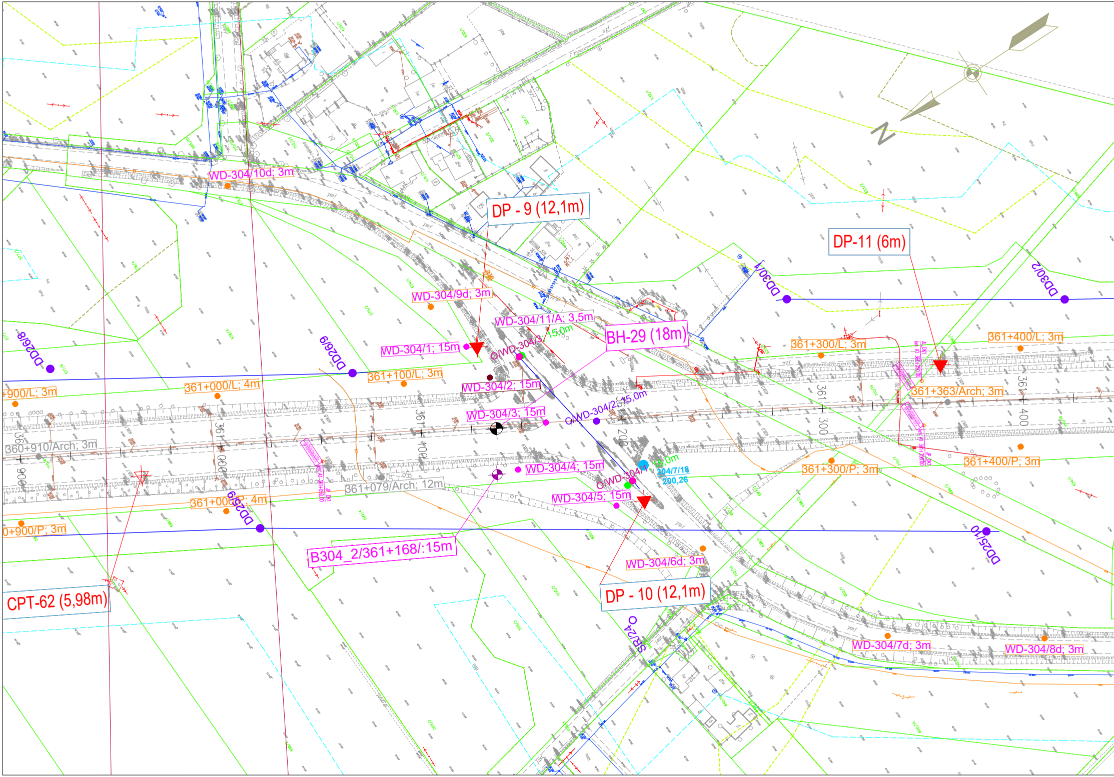
N
WD-304/10d; 3m
DP - 9 (12,1m)
DP-11 (6m)
DD30/1
DD30/2
WD-304/9d; 3m
WD-304/11/A; 3,5m
15,0m
BH-29 (18m)
361+300/L; 3m
361+400/L; 3m
DD26/8
DD26/9
WD-304/1; 15m
O/WD-304/3
361+100/L; 3m
361+000/L; 4m
+900/L; 3m
WD-304/2; 15m
361+363/Arch; 3m
WD-304/3; 15m
O/WD-304/2
15,0m
360+910/Arch; 3m
360 900
361 000
361 100
361 200
361 300
361 400
WD-304/4; 15m
O/WD-304/1
15,0m
304/7/18
200,26
361+300/P; 3m
361+400/P; 3m
361+079/Arch; 12m
361+000/P; 4m
DD25/9
WD-304/5; 15m
0+900/P; 3m
B304_2/361+168/:15m
DD25/10
WD-304/6d; 3m
CPT-62 (5,98m)
DP - 10 (12,1m)
SR24O
WD-304/7d; 3m
WD-304/8d; 3m

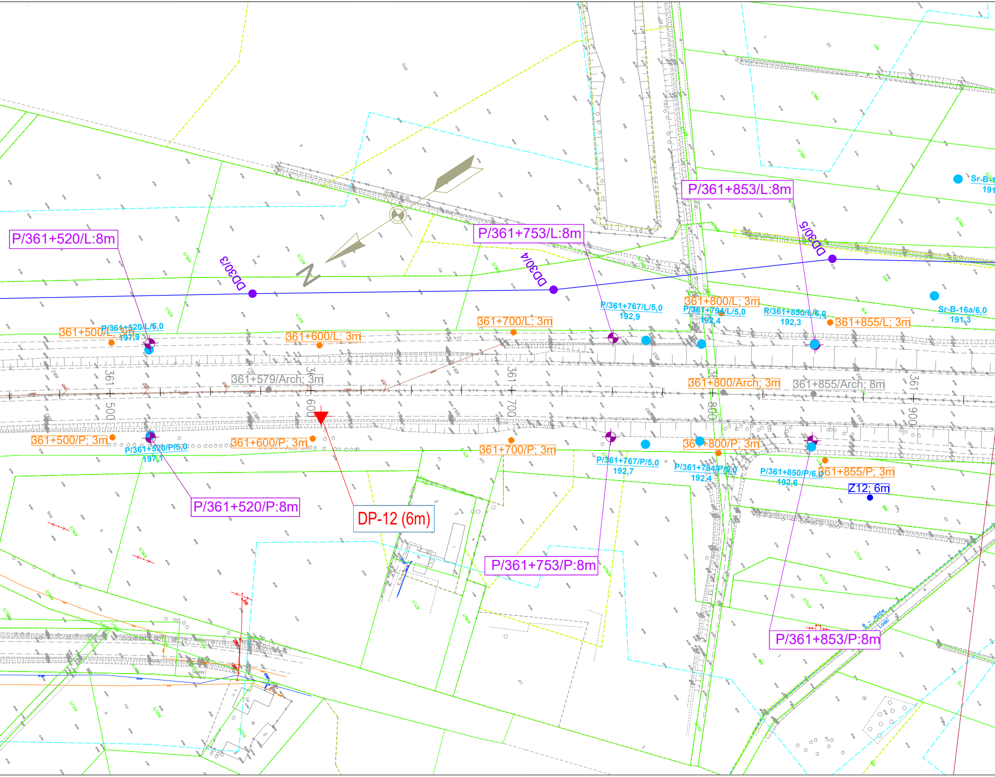
P/361+853/L:8m
P/361+520/L:8m
P/361+753/L:8m
Sr-B-1
191
DD30/5
DD30/3
DD30/4
N
P/361+767/L/5,0
192,9
361+800/L; 3m
P/361+794/L/5,0
192,4
P/361+850/L/6,0
192,3
361+855/L; 3m
Sr-B-16a/6,0
191,3
361+700/L; 3m
361+500/L; 3m
P/361+520/L/5,0
197,9
361+600/L; 3m
361+579/Arch; 3m
361+800/Arch; 3m
361+855/Arch; 8m
361
500
600
361
700
800
361
900
361+500/P; 3m
P/361+520/P/5,0
197,1
361+600/P; 3m
361+700/P; 3m
P/361+767/P/5,0
192,7
361+800/P; 3m
P/361+794/P/5,0
192,4
P/361+850/P/6,0
192,6
361+855/P; 3m
Z12; 6m
P/361+520/P:8m
DP-12 (6m)
P/361+753/P:8m
P/361+853/P:8m

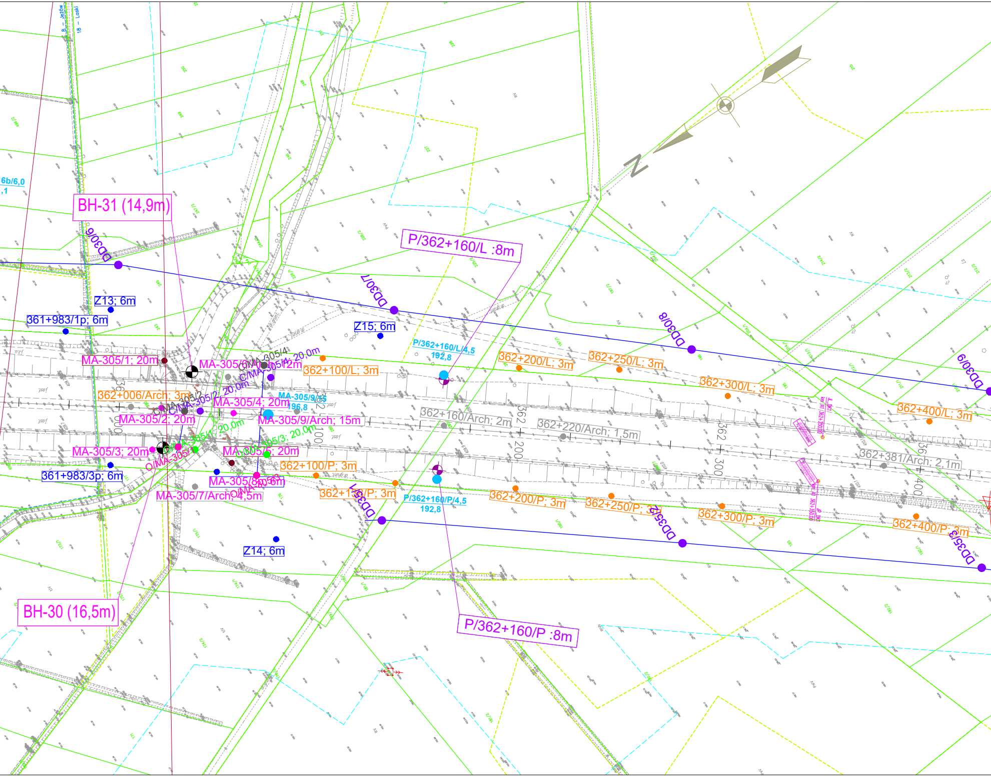
BH-31 (14,9m)
BH-30 (16,5m)
P/362+160/L :8m
P/362+160/P :8m
DD30/6
DD30/7
DD30/8
DD30/9
DD35/1
DD35/2
DD35/3
Z13; 6m
Z14; 6m
Z15; 6m
361+983/1p; 6m
361+983/3p; 6m
MA-305/1; 20m
MA-305/2; 20m
MA-305/3; 20m
MA-305/4; 20m
MA-305/5; 20m
MA-305/6; 12m
MA-305/7/Arch; 4,5m
MA-305/8; 6m
MA-305/9/Arch; 15m
MA-305/9/15
196,8
C/MA-305/4; 20,0m
C/MA-305/2; 20,0m
O/MA-305/3; 20,0m
O/MA-305/1; 20,0m
362+006/Arch; 3m
362+100/L; 3m
362+100/P; 3m
362+138/P; 3m
362+160/Arch; 2m
362+200/L; 3m
362+200/P; 3m
362+220/Arch; 1,5m
362+250/L; 3m
362+250/P; 3m
362+300/L; 3m
362+300/P; 3m
362+381/Arch; 2,1m
362+400/L; 3m
362+400/P; 3m
P/362+160/L/4,5
192,8
P/362+160/P/4,5
192,8
362 + 100
362 + 200
362 + 300
362 + 400
6b/6,0
8 - Jeżów
18 - Łaski
N

Inwestor: Generalna Dyrekcja Dróg Krajowych i Autostrad
Oddział w Łodzi
ul. Irysowa 2, 91-857 Łódź

Zamawiający: Trakt sp. z o.o. sp.k.
ul. Jesionowa 9a, 40-159 Katowice

Wykonawca: HPC POLGEOL Spółka Akcyjna
ul. Berezyńska 39, 03-908 Warszawa

Zadanie: Budowa autostrady A1 Odcinek B -węzeł Bełchatów (bez węzła) -węzeł Kamieńsk (z węzłem) od km 351+800,00 do km 376+000,00

Temat: Dokumentacja badań podłoża gruntowego...

Nazwa załącznika: Mapa dokumentacyjna w km 360+900 ÷ 362+800

Skala: 1: 1000	Data: 08.2019	Nr załącznika 2	Nr arkusza: 6

Autor: Karolina Górnicka

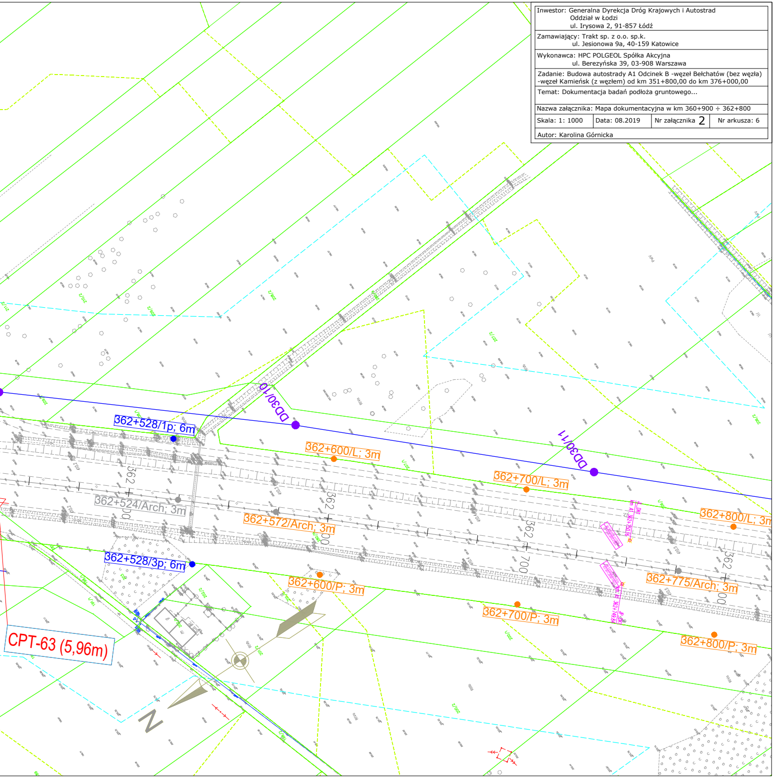
DD30/10
DD30/11
362+528/1p; 6m
362+600/L; 3m
362+700/L; 3m
362+800/L; 3m
362+524/Arch; 3m
362+572/Arch; 3m
362+775/Arch; 3m
362+528/3p; 6m
362+600/P; 3m
362+700/P; 3m
362+800/P; 3m
362+600
362+700
362+800
CPT-63 (5,96m)
N