


O/WD-304/3
200.40

O/WD-304/1
200.30

m n.p.m.

m n.p.m.

Skala
1: 500
100

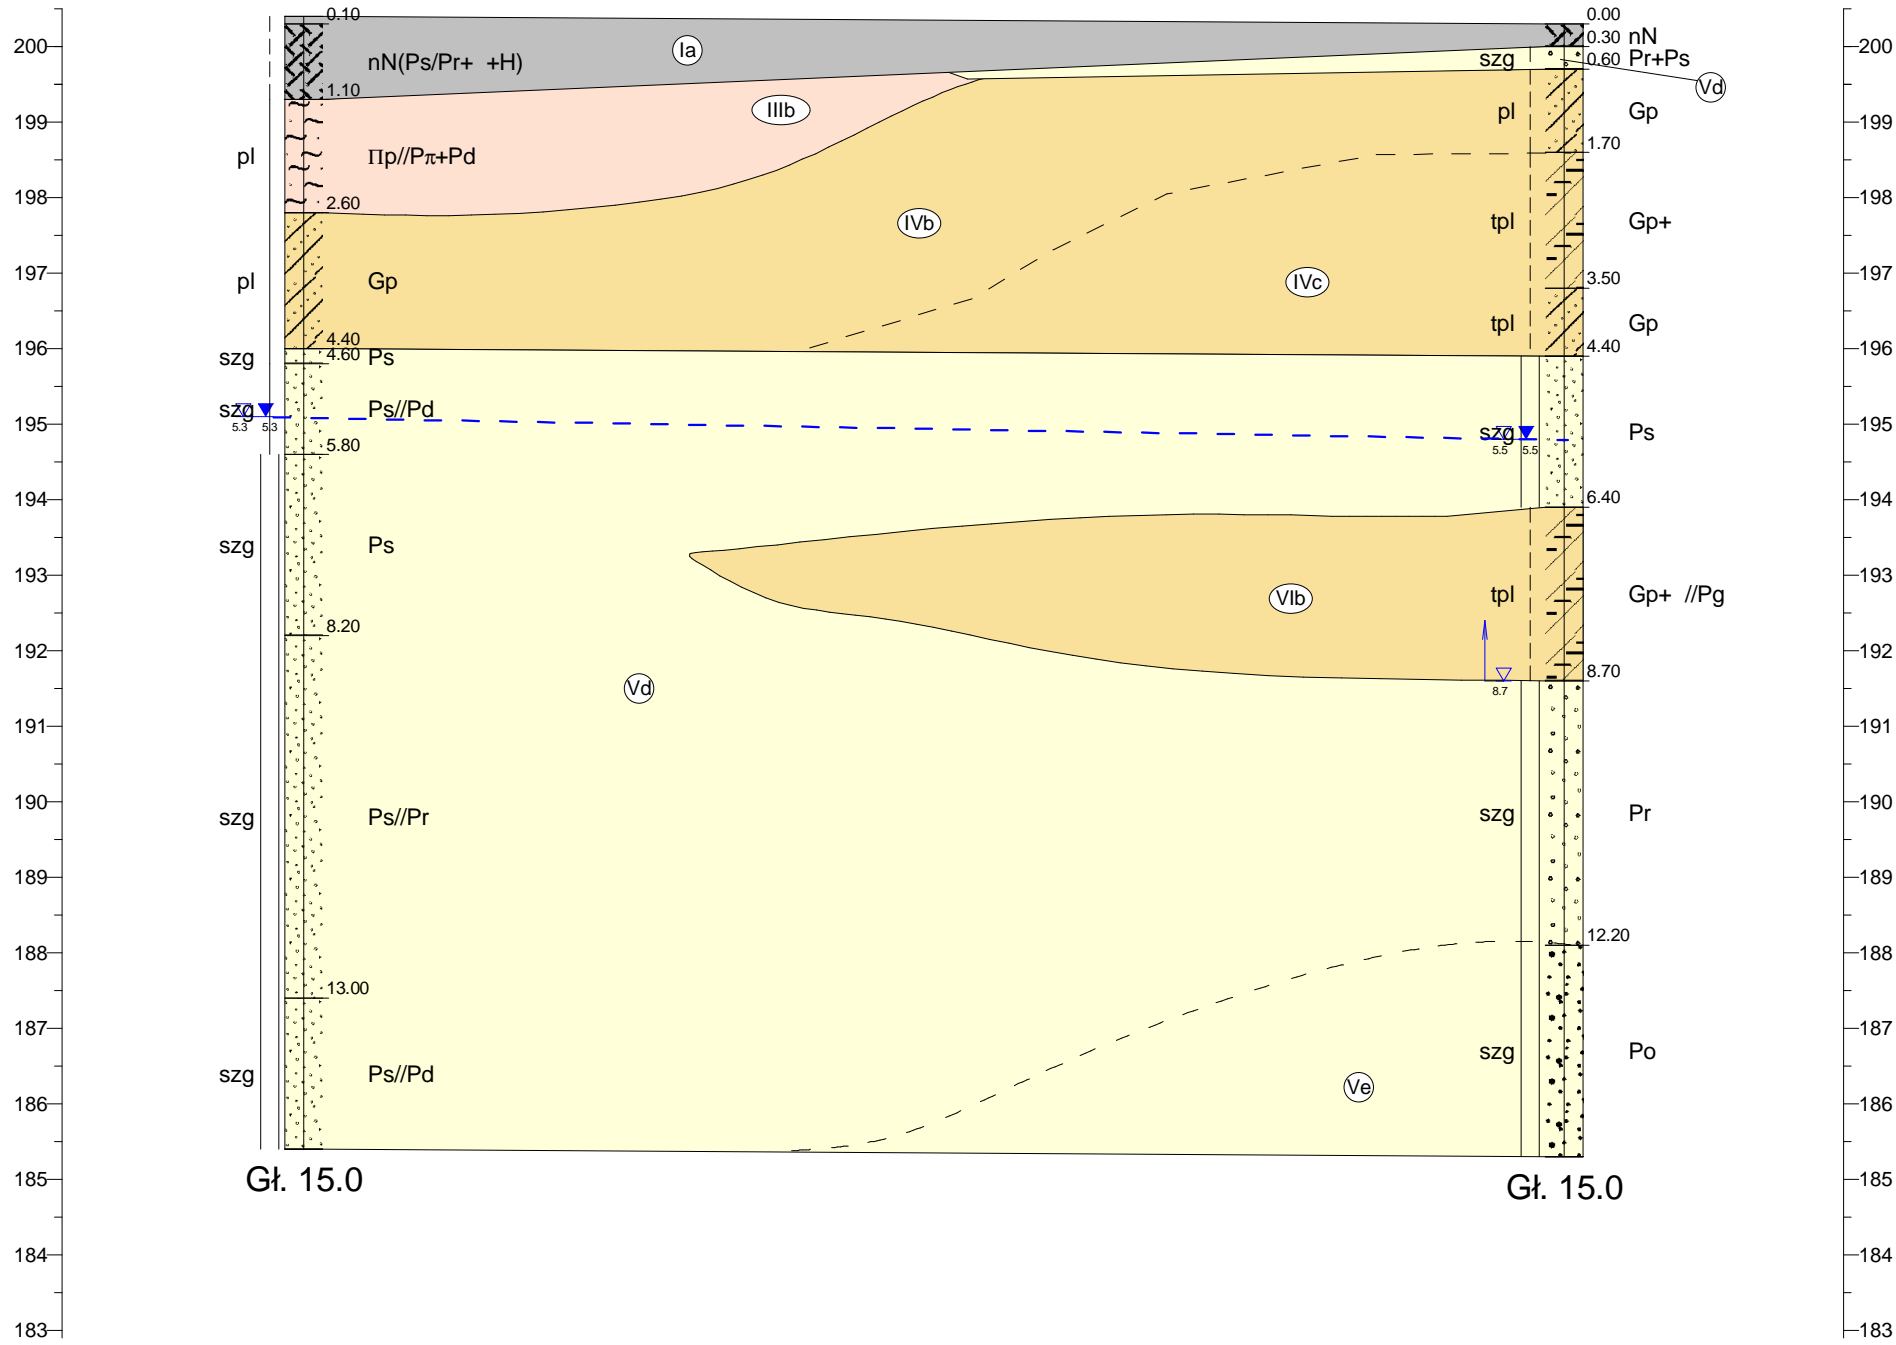

O/WD-304/3

O/WD-304/1

83m



HPC POLGEOL S.A.
ul. Berezy ska 39, 03-908 Warszawa

Zał.Nr
5

Dokumentacja bada
podo a gruntowego

A1 - odcinek B

Przekrój geotechniczny
O/WD-304/3 - O/WD-304/1

Skala
1: 500
100