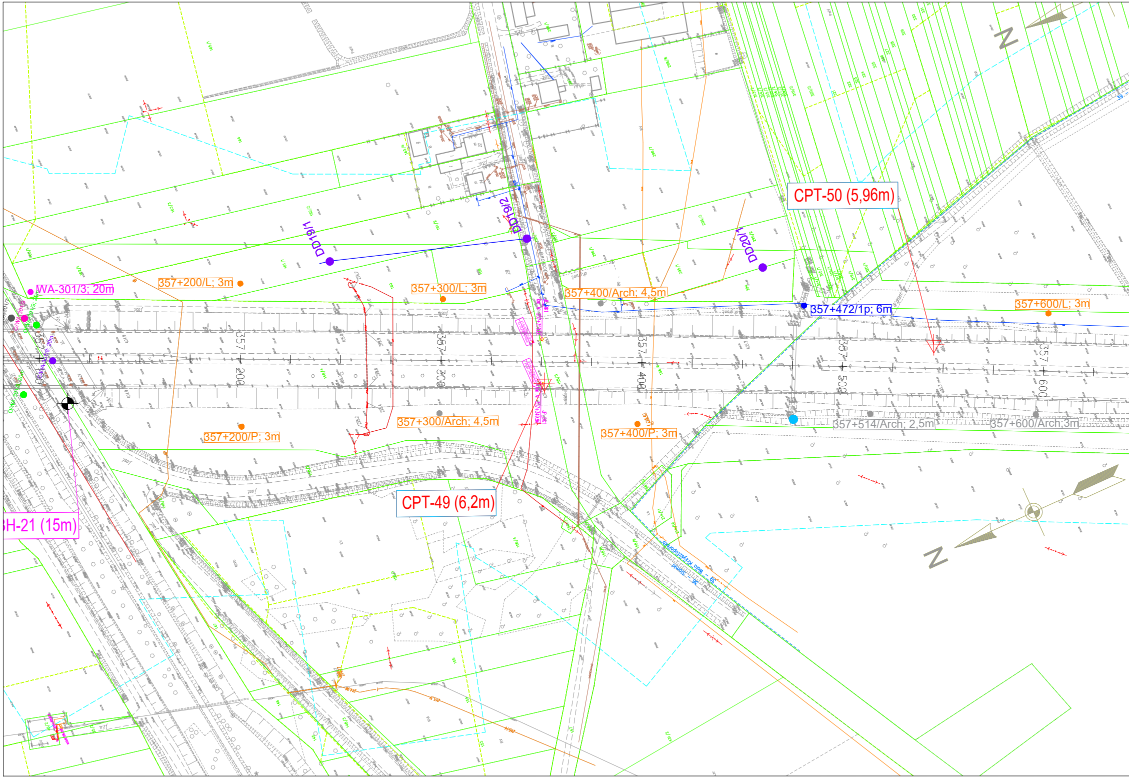
N
CPT-50 (5,96m)
DD19/1
DD19/2
DD20/1
WA-301/3; 20m
357+200/L; 3m
357+300/L; 3m
357+400/Arch; 4,5m
357+472/1p; 6m
357+600/L; 3m
357
200
357
300
357
400
357
500
357
600
357+200/P; 3m
357+300/Arch; 4,5m
357+400/P; 3m
357+514/Arch; 2,5m
357+600/Arch;3m
CPT-49 (6,2m)
H-21 (15m)
N

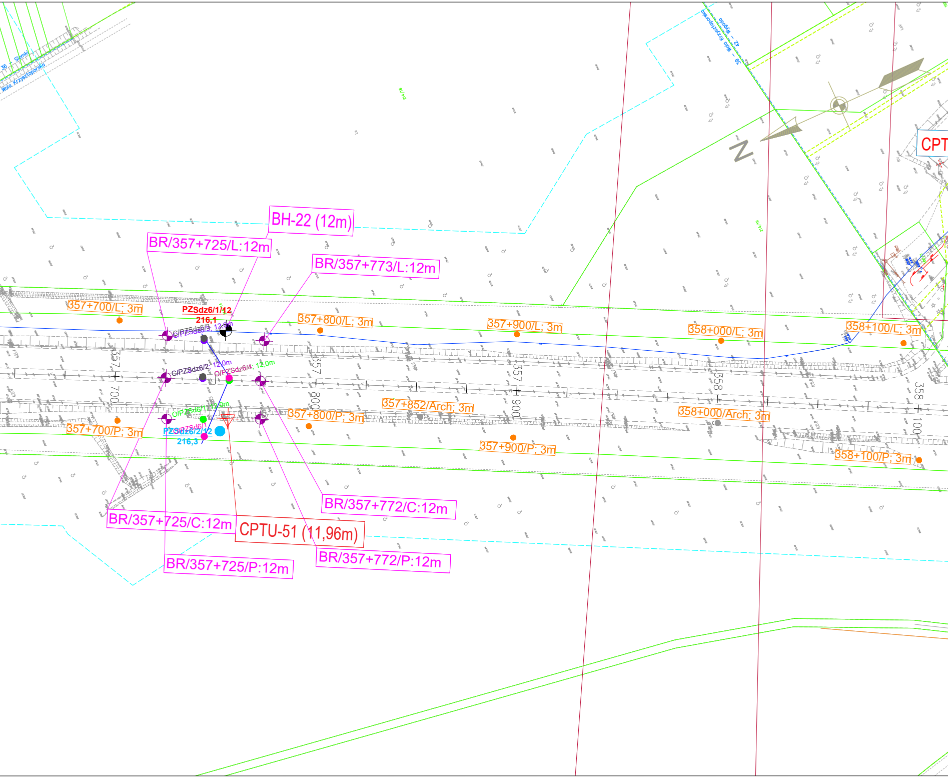
36 – Słomki
Wola Krzysztoporska
39 – Wola Krzysztoporska
42 – Wygoda
N
CPT
BH-22 (12m)
BR/357+725/L:12m
BR/357+773/L:12m
357+700/L; 3m
PZSdz6/1/12
216,1
C/PZSdz6/3
C/PZSdz6/3; 12,0m
357+800/L; 3m
357+900/L; 3m
358+000/L; 3m
358+100/L; 3m
C/PZSdz6/2; 12,0m
O/PZSdz6/4; 12,0m
357+700
357+800
357+900
358+000
358+100
357+852/Arch; 3m
358+000/Arch; 3m
O/PZSd6/1; 12,0m
O/PZSd6/1
PZSdz6/2/12
216,3
357+700/P; 3m
357+800/P; 3m
357+900/P; 3m
358+100/P; 3m
BR/357+772/C:12m
BR/357+725/C:12m
CPTU-51 (11,96m)
BR/357+772/P:12m
BR/357+725/P:12m

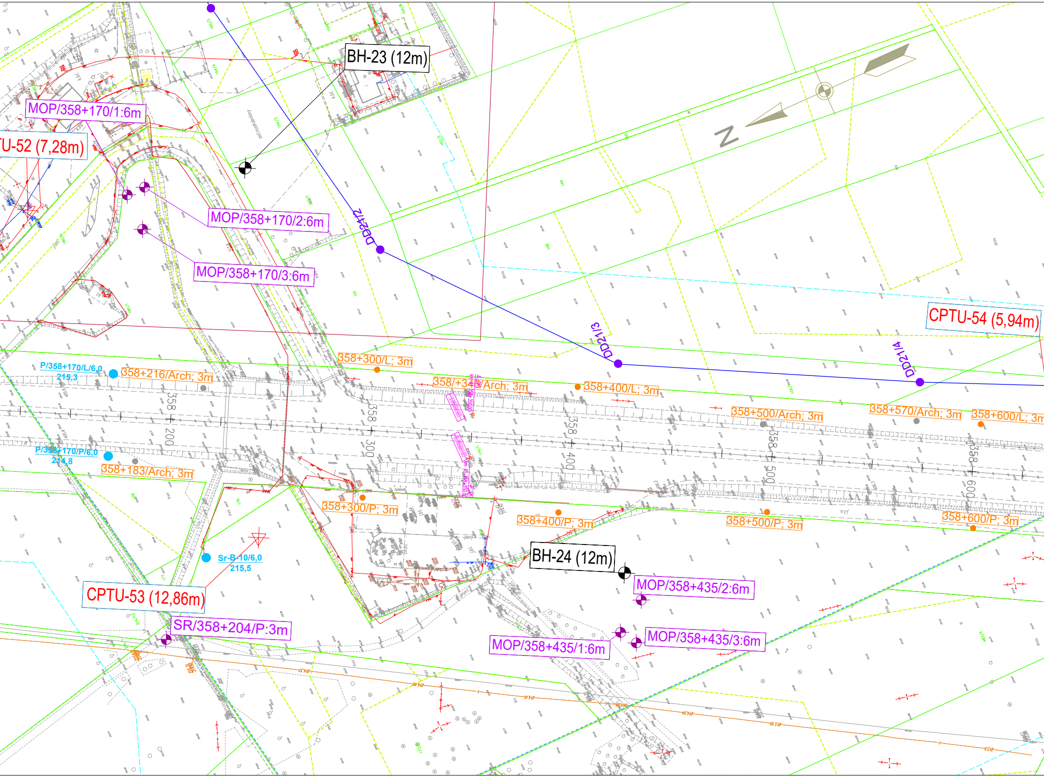
BH-23 (12m)
MOP/358+170/1:6m
U-52 (7,28m)
N
MOP/358+170/2:6m
MOP/358+170/3:6m
DD21/2
DD21/3
DD21/4
CPTU-54 (5,94m)
358+300/L; 3m
P/358+170/L/6,0
215,3
358+216/Arch; 3m
358/+346/Arch; 3m
km 358+350,00
358+400/L; 3m
358+500/Arch; 3m
358+570/Arch; 3m
358+600/L; 3m
358+200
358+300
358+400
358+500
358+600
P/358+170/P/6,0
214,8
358+183/Arch; 3m
358+300/P; 3m
358+400/P; 3m
358+500/P; 3m
358+600/P; 3m
BH-24 (12m)
MOP/358+435/2:6m
Sr-B-10/6,0
215,5
CPTU-53 (12,86m)
SR/358+204/P:3m
MOP/358+435/1:6m
MOP/358+435/3:6m

Inwestor: Generalna Dyrekcja Dróg Krajowych i Autostrad Oddział w Łodzi ul. Irysowa 2, 91-857 Łódź			
Zamawiający: Trakt sp. z o.o. sp.k. ul. Jesionowa 9a, 40-159 Katowice			
Wykonawca: HPC POLGEOL Spółka Akcyjna ul. Berezyńska 39, 03-908 Warszawa			
Zadanie: Budowa autostrady A1 Odcinek B -węzeł Bełchatów (bez węzła) -węzeł Kamieńsk (z węzłem) od km 351+800,00 do km 376+000,00			
Temat: Dokumentacja badań podłoża gruntowego...			
Nazwa załącznika: Mapa dokumentacyjna w km 357+100 ÷ 359+000			
Skala: 1: 1000	Data: 08.2019	Nr załącznika 2	Nr arkusza: 4
Autor: Karolina Górnicka			

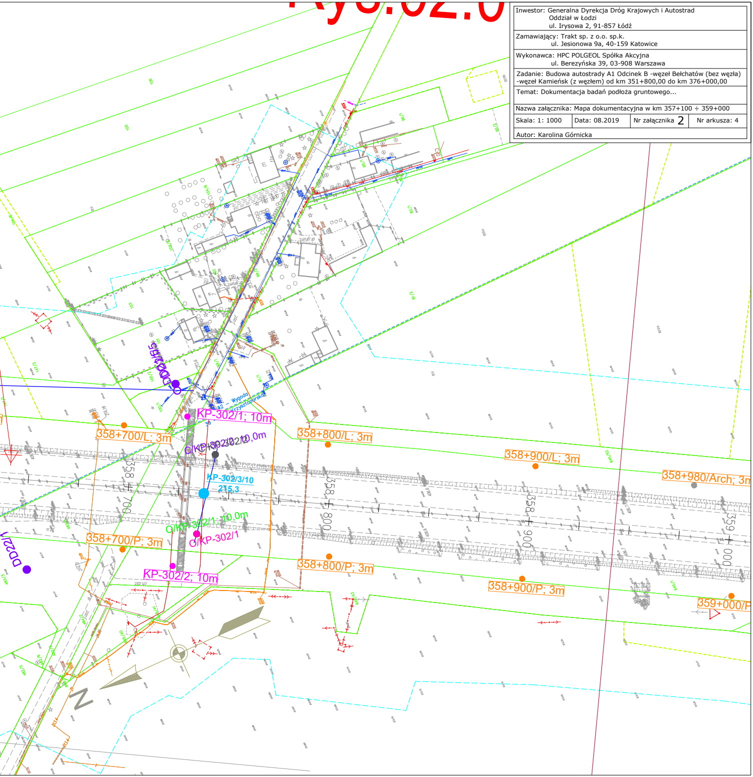
DD22/5
KP-302/1; 10m
Wygoda
Krzysztoporska
358+700/L; 3m
358+800/L; 3m
358+900/L; 3m
358+980/Arch; 3m
G/KP-302/2; 10,0m
C/KP-302/2
KP-302/3/10
215,3
358 + 700
358 + 800
358 + 900
359 + 000
G/KP-302/1; 10,0m
O/KP-302/1
358+700/P; 3m
358+800/P; 3m
358+900/P; 3m
359+000/P
KP-302/2; 10m
DD22/4
N