


O/PZDdz4/2
214.40

C/PZDdz4/1
214.05

m n.p.m.

m n.p.m.

Skala
1: 200
100

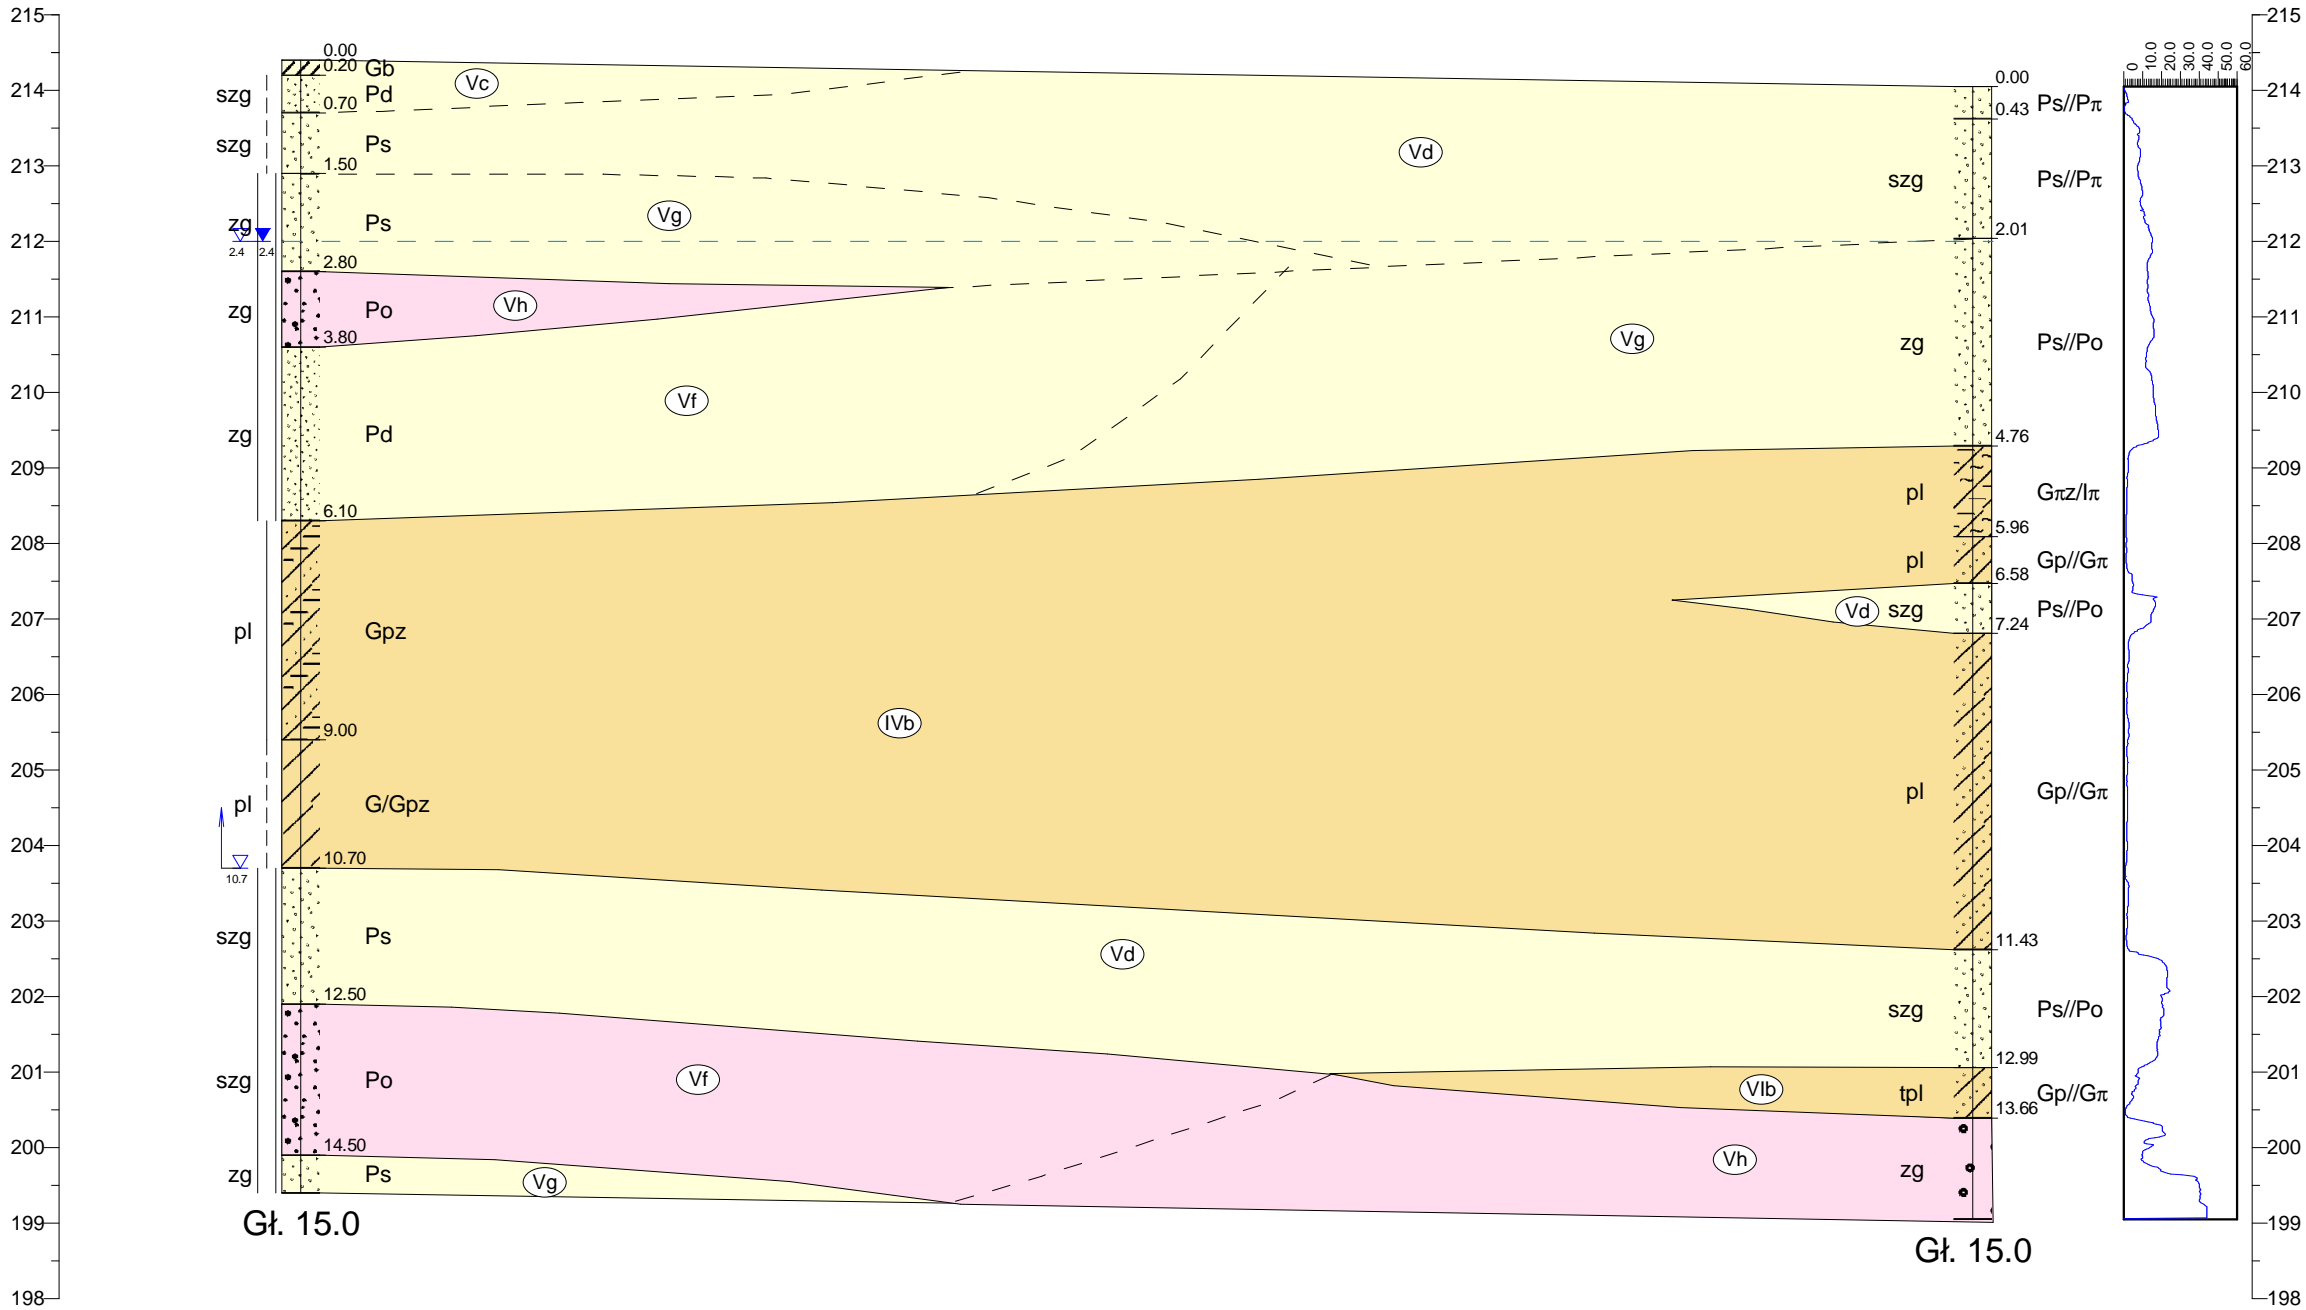

O/PZDdz4/2

44.3m

C/PZDdz4/1

HPC POLGEOL S.A. ul. Berezy ska 39, 03-908 Warszawa				ZaŁ.Nr 5
Dokumentacja bada podo a gruntowego				A1 - odcinek B
				Przekrój geotechniczny O/PZDdz4/2 - C/PZDdz4/1
OpracowaŁ	Data 08.2019	Nazwisko Karolina Górnicka	Podpis <i>Karolina Górnicka</i>	Skala 1: 200 100