


O/WA-313/1  
210.05

m n.p.m.

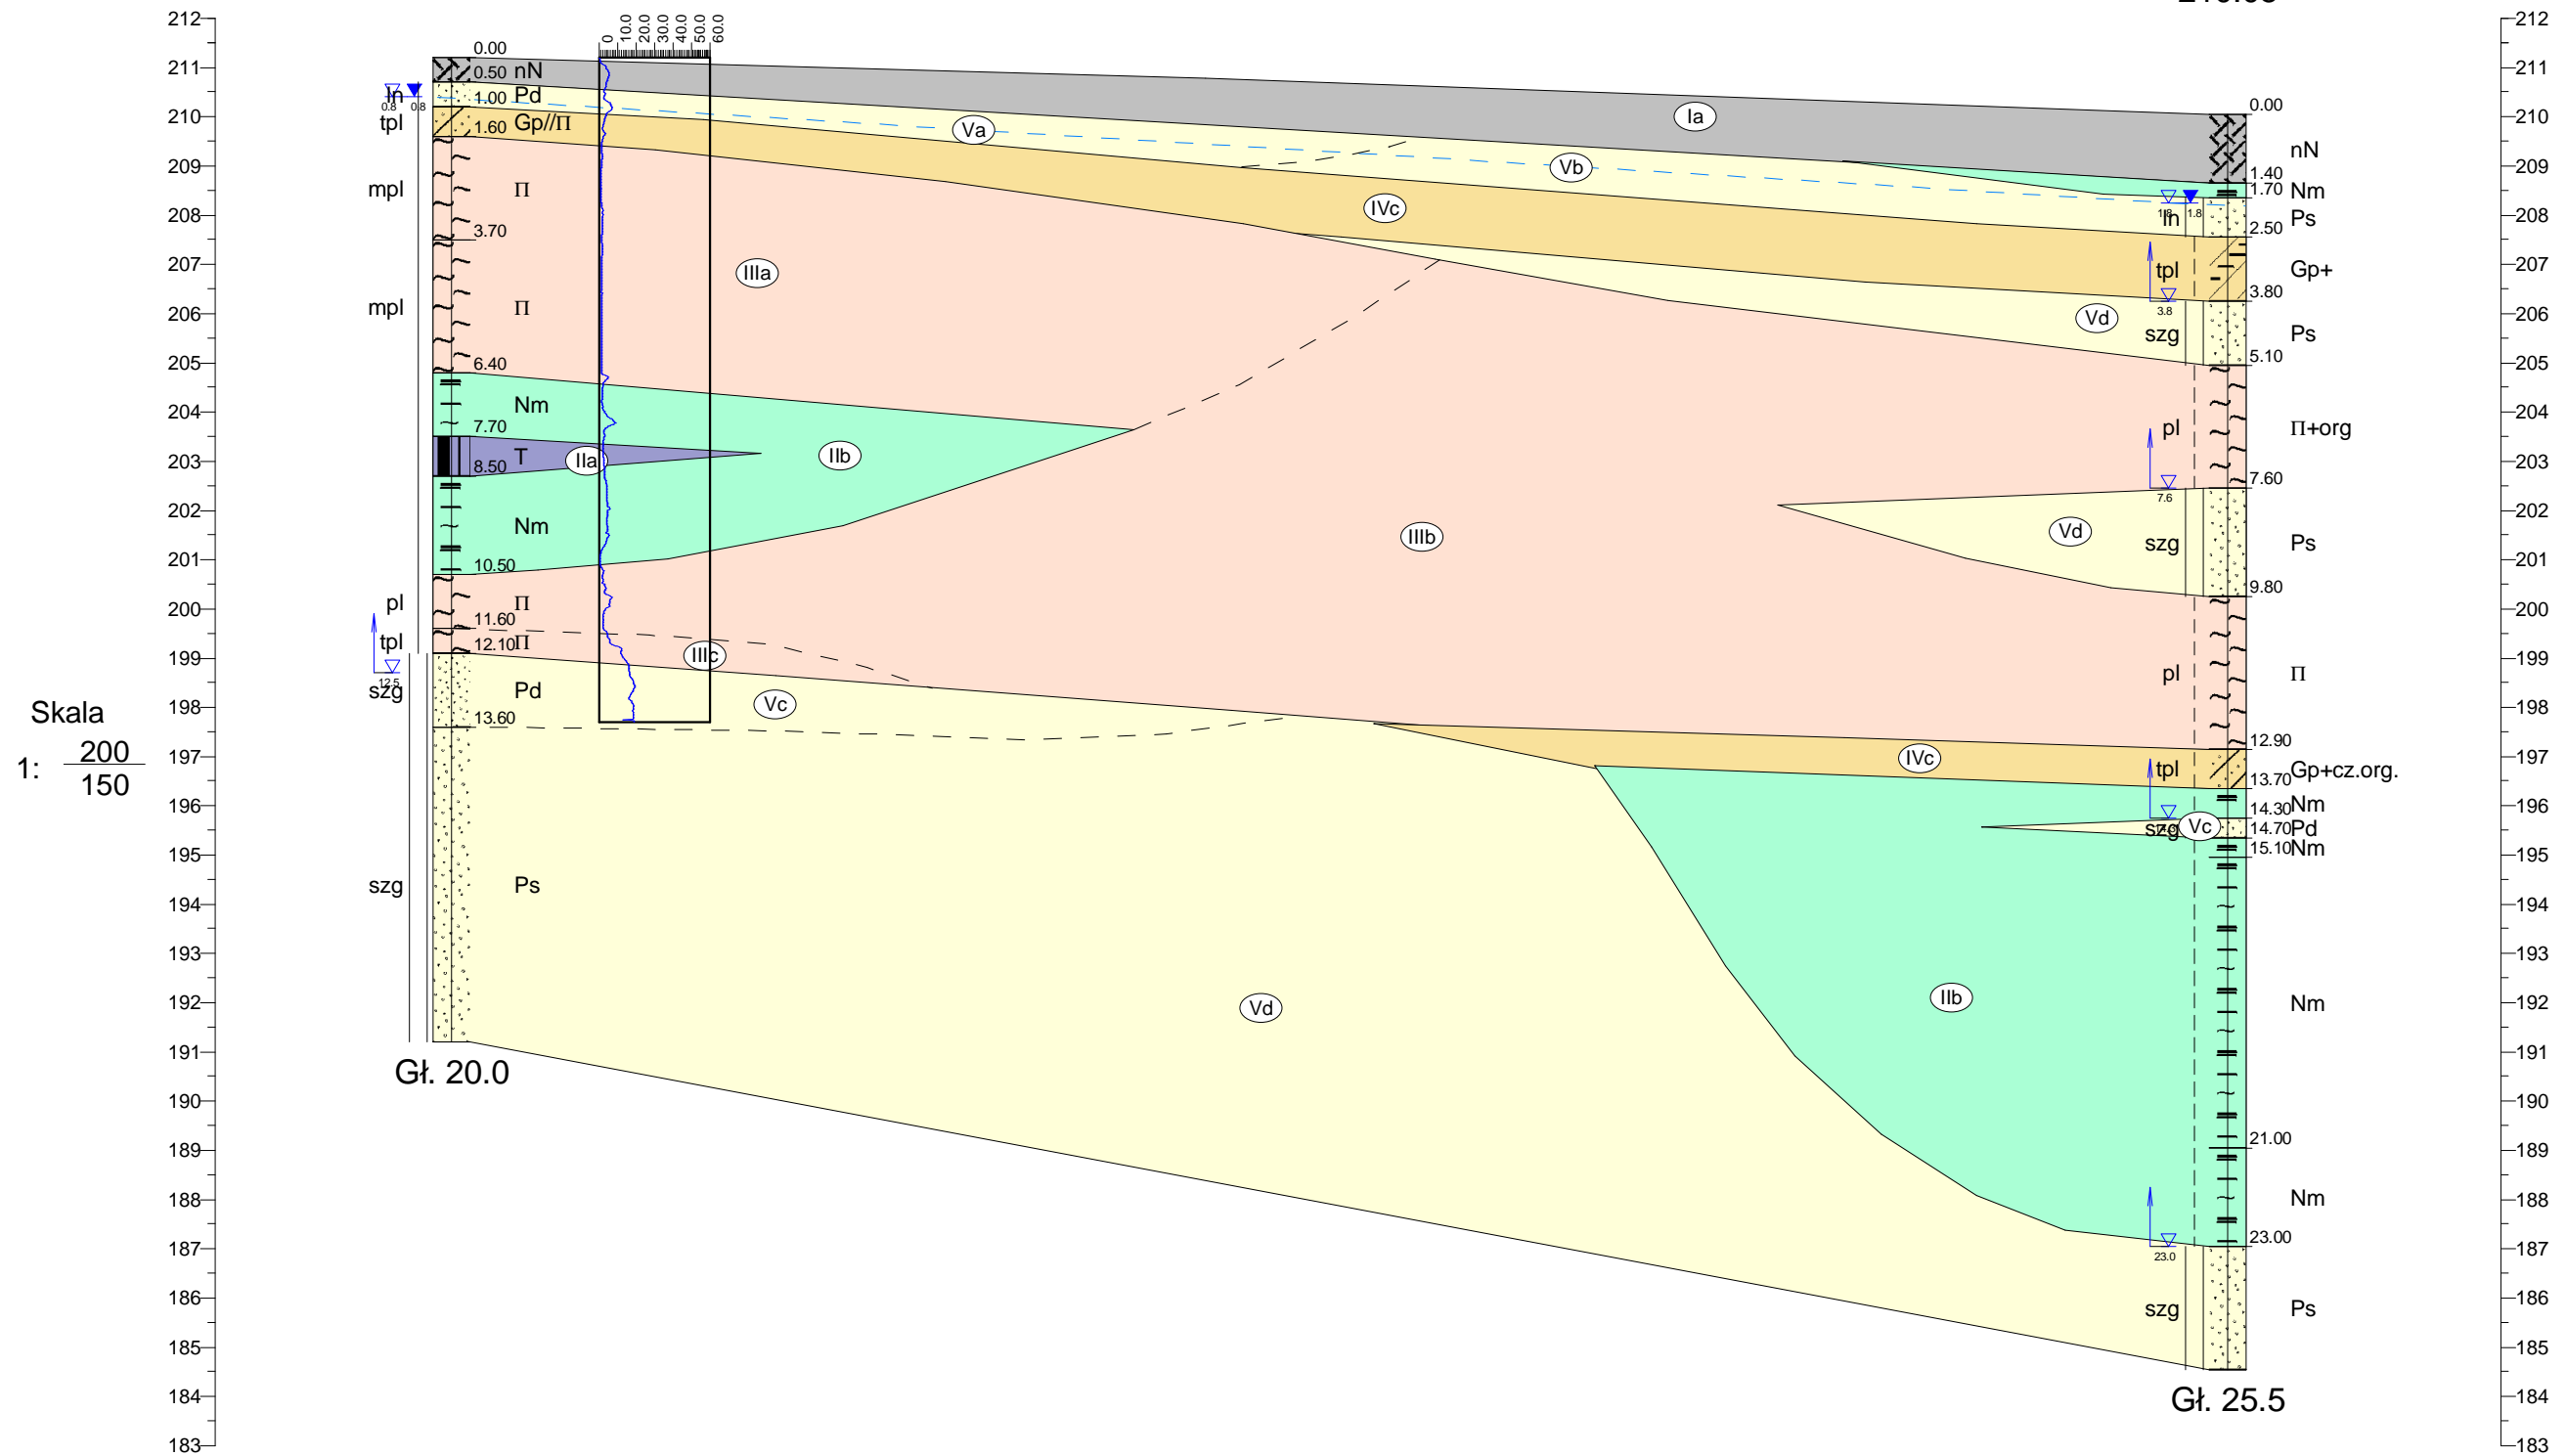

**O/WA-313/1**

Załącznik 5	
----------------	--

A1 - odcinek B

### Przekrój geotechniczny C/WA-313/2 - O/WA-313/1

Skala	
$\frac{200}{150}$	

	Podpis
--	--------

Karoline Gönid