


C/WD-300/2  
217.50

O/WD-300/1  
217.27

m n.p.m.

m n.p.m.

Skala  
1: 500  
100

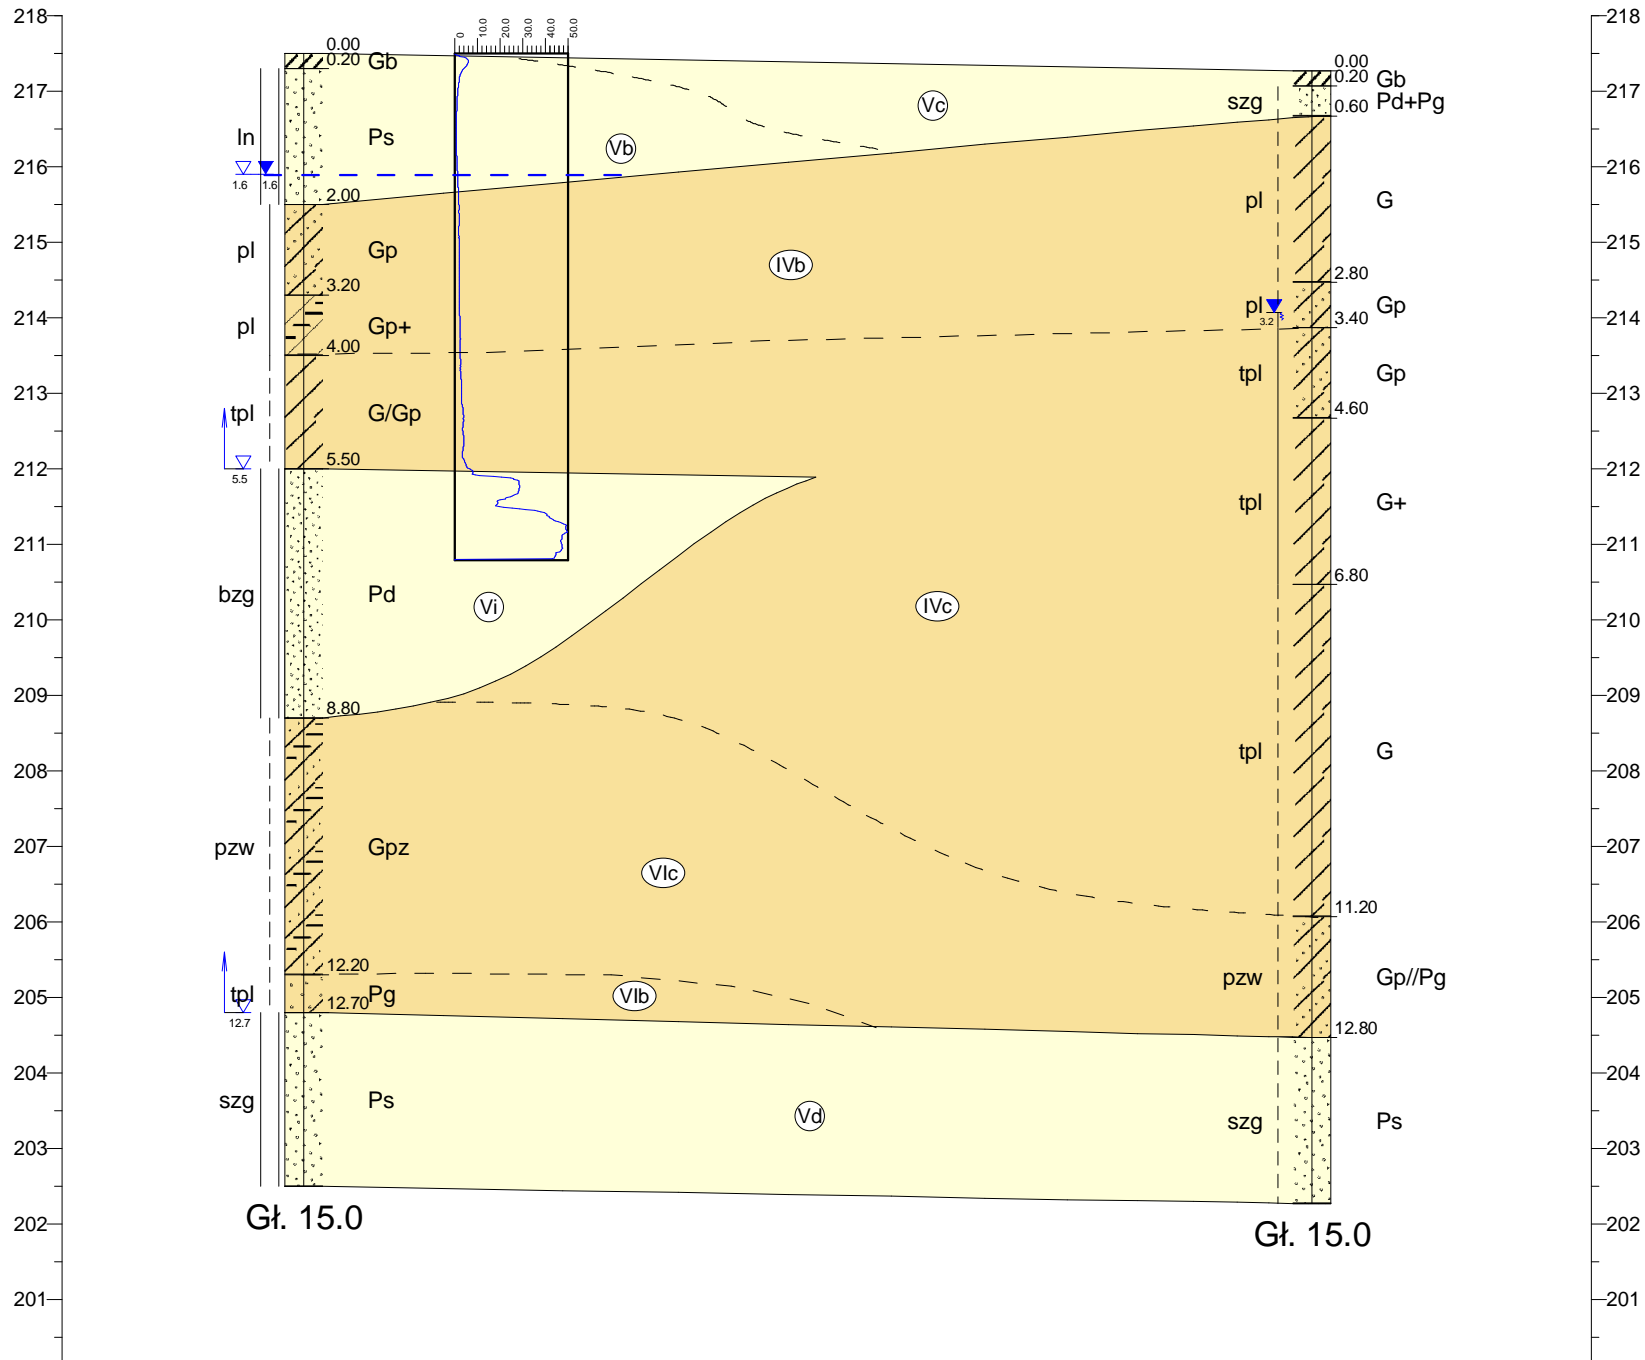

Gł. 15.0

Gł. 15.0

67m

C/WD-300/2

O/WD-300/1



HPC POLGEOL S.A.  
ul. Berezy ska 39, 03-908 Warszawa

Zał.Nr  
5

Dokumentacja bada  
podo a gruntowego

A1 - odcinek B

Przekrój geotechniczny  
C/WD-300/2 - O/WD-300/1

Skala  
1: 500  
100