


C/WD-312/2
212.40

O/WD-312/1
212.40

Skala
1: 200
100

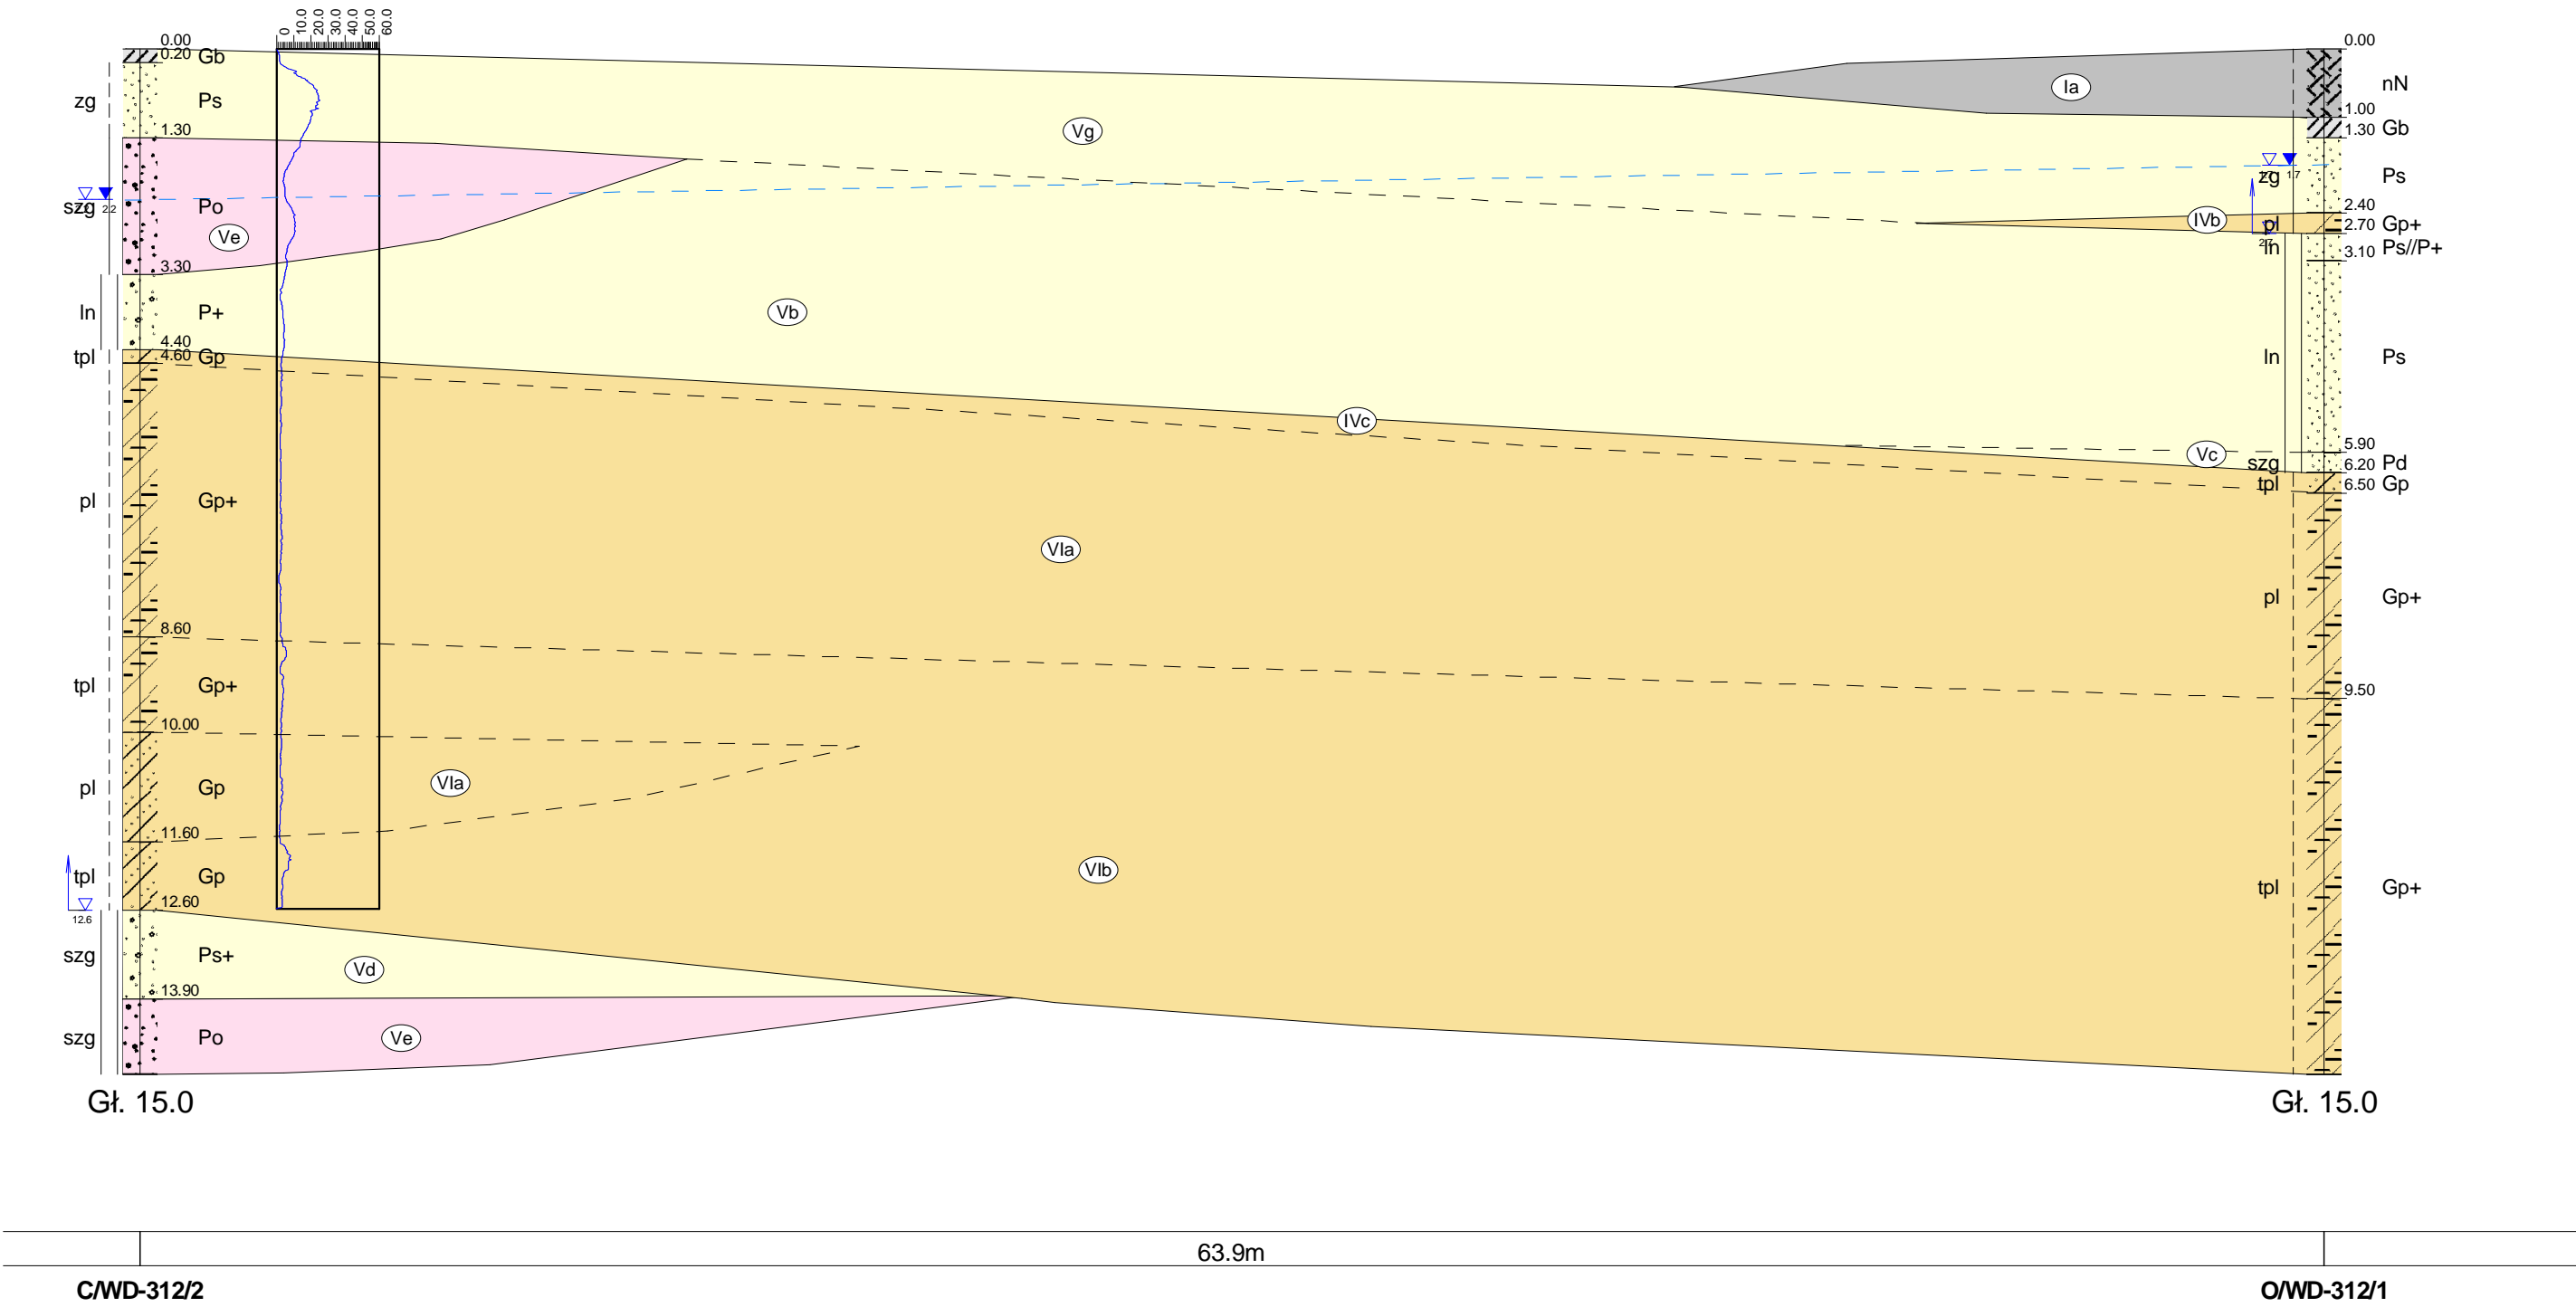

HPC POLGEOL S.A. ul. Berezy ska 39, 03-908 Warszawa				ZaŁ.Nr 5
Dokumentacja bada podo a gruntowego				A1 - odcinek B
Przekrój geotechniczny C/WD-312/2 - O/WD-312/1				Skala 1: 200 100
Opracował	Data 08.2019	Nazwisko Karolina Górnicka	Podpis <i>Karolina Górnicka</i>	