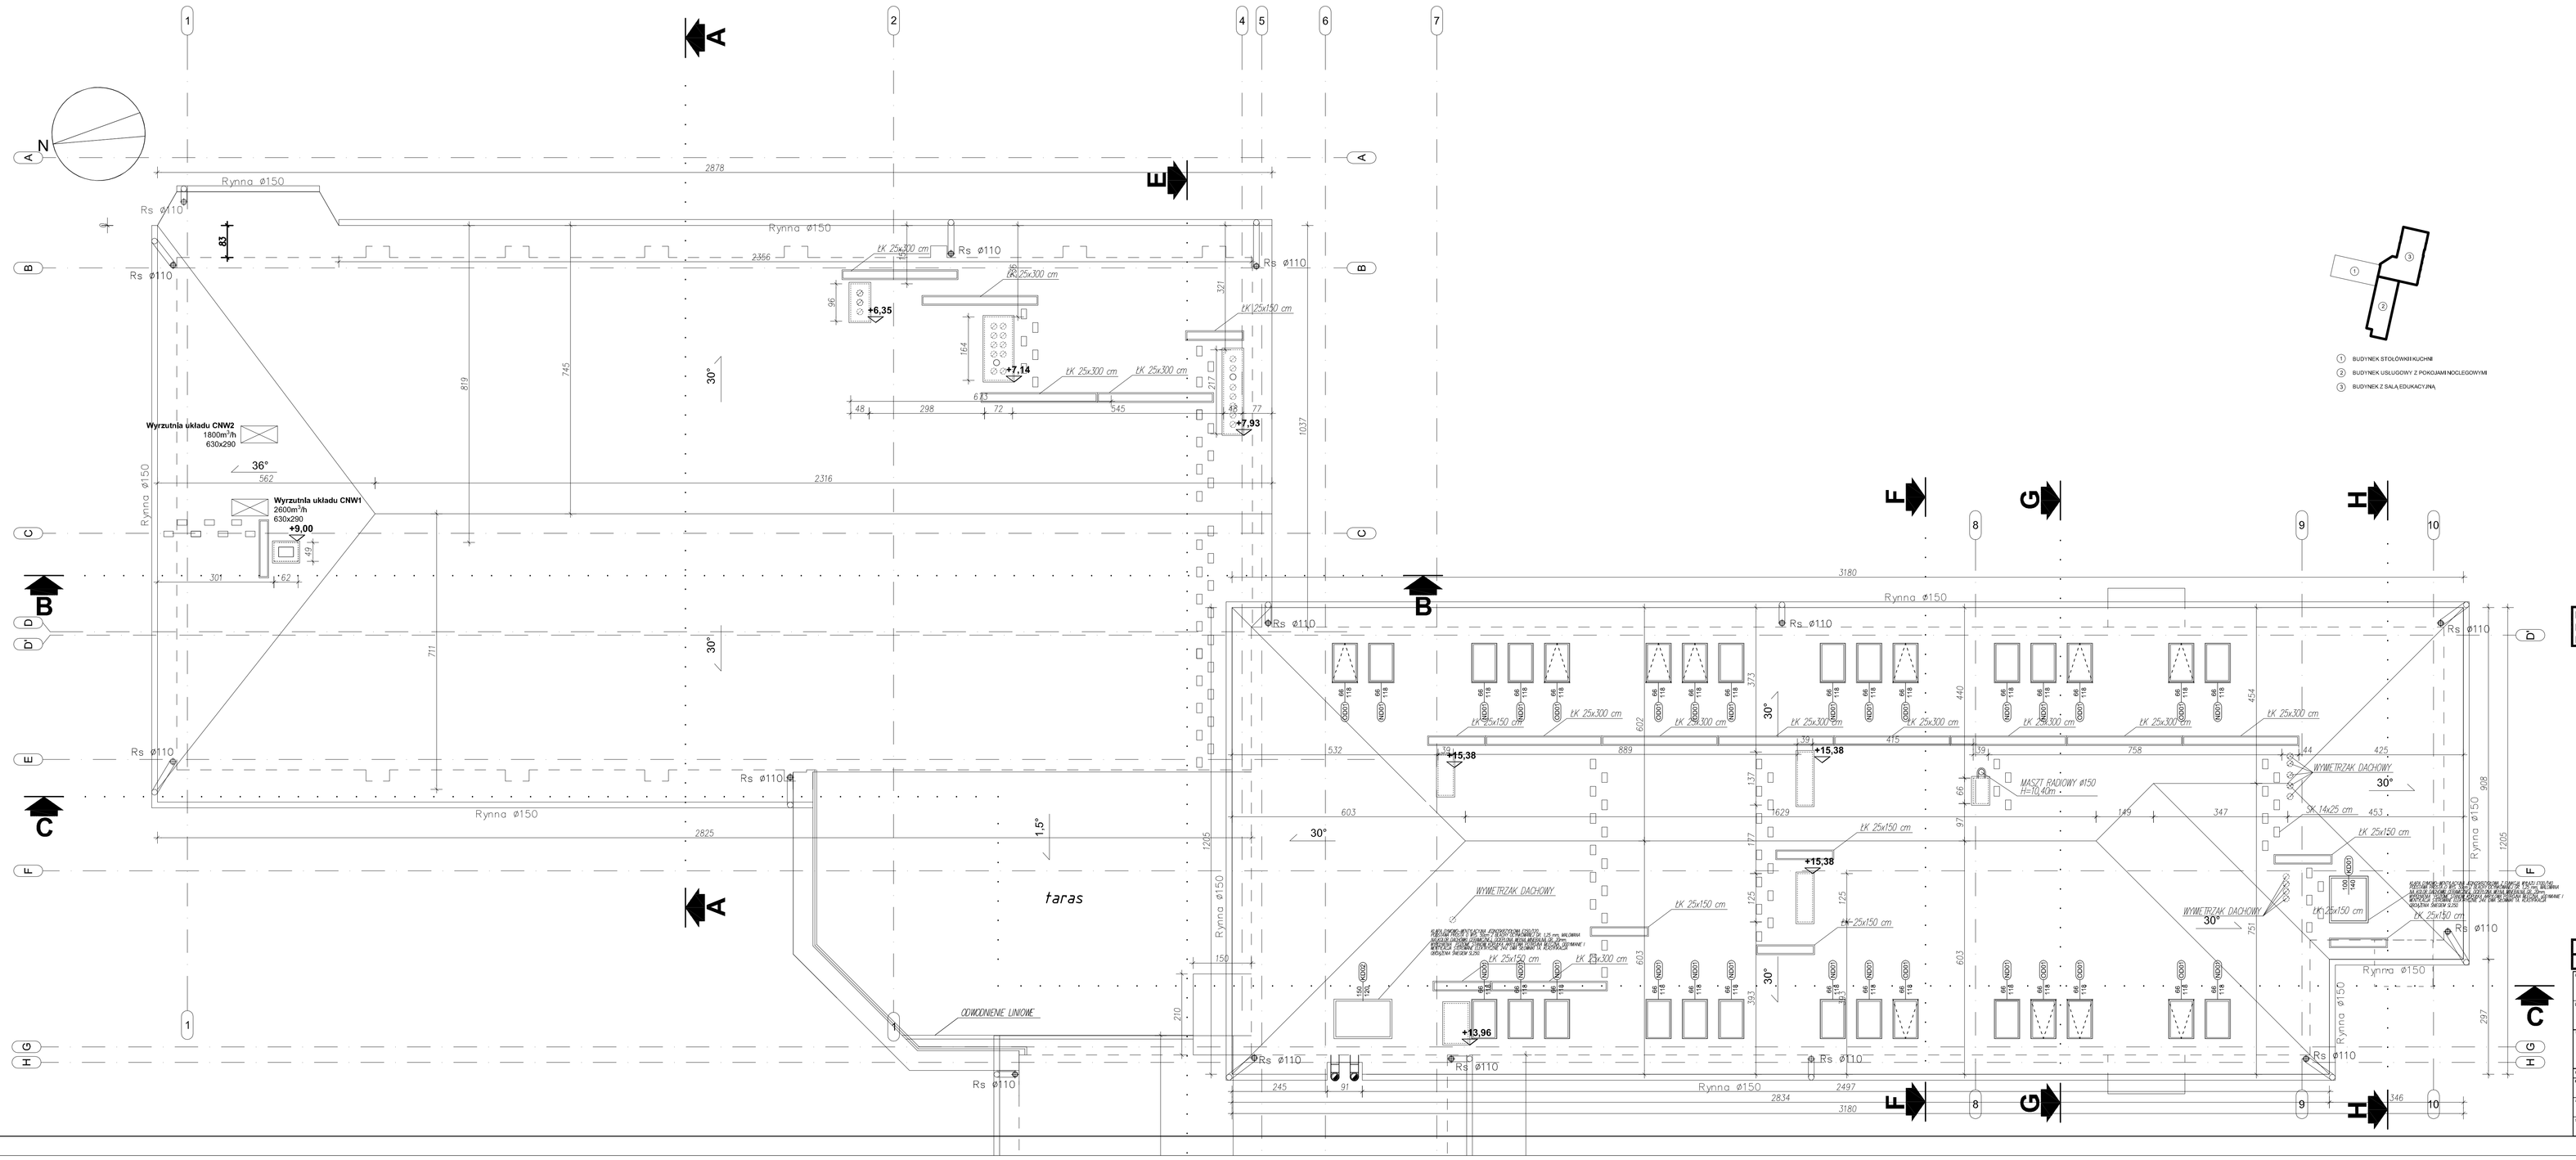

1. BUDYNEK STOŁÓWKI KUCHNI
2. BUDYNEK USŁUGOWY Z POKOJAMI NOCLEGOWYMI
3. BUDYNEK Z SALĄ EDUKACYJNĄ

RZUT DACHU
BUDYNEK Z SALĄ EDUKACYJNĄ
BUDYNEK USŁUGOWY Z POKOJAMI NOCLEGOWYMI

UWAGA:
WYMIARY NALEŻY ZWERYFIKOWAĆ NA BUDOWIE.
W RAZIE NIEŚCIELOŚCI NALEŻY SKONTAKTOWAĆ SIĘ Z BIUREM PROJEKTOWYM.

PRZEDSIĘBIORSTWO PROJEKTOWO-BUDOWLANE "EKOBUD" s.c.
Dmosin Sikora i Ś-ka, 87-823 Dmosin
PRACOWNIA PROJEKTOWA:
87-112 Lisin, ul. Tuszynska 155

INWESTYCJA: Budowa Leśnego Ośrodka Szkoleniowego Nagórzyce

LOKALIZACJA INWESTYCJI: ul. Leśna 1
Świdziewice Małe
działka nr ewid. 1089 obręb 15

RZUT DACHU
BUDYNEK Z SALĄ EDUKACYJNĄ
BUDYNEK USŁUGOWY Z POKOJAMI NOCLEGOWYMI

SKALA: 1:50
DATA: 10.2013
RYSUNEK: SYW

BRANŻA: ARCHITEKTURA

PROJEKTANT: mgr inż. arch. Mieczysław Wawak — uprawnienia budowlane nr 7/DOOS/2003 wpis do ewidencji

SPRAWDZAJĄCY: mgr inż. arch. Daniel Pisarko — uprawnienia budowlane nr 8/DOOS/2003 wpis do ewidencji

STADIUM PROJEKTOWE:

NR RYSUNKU: A/09

NR STRONY: A28