


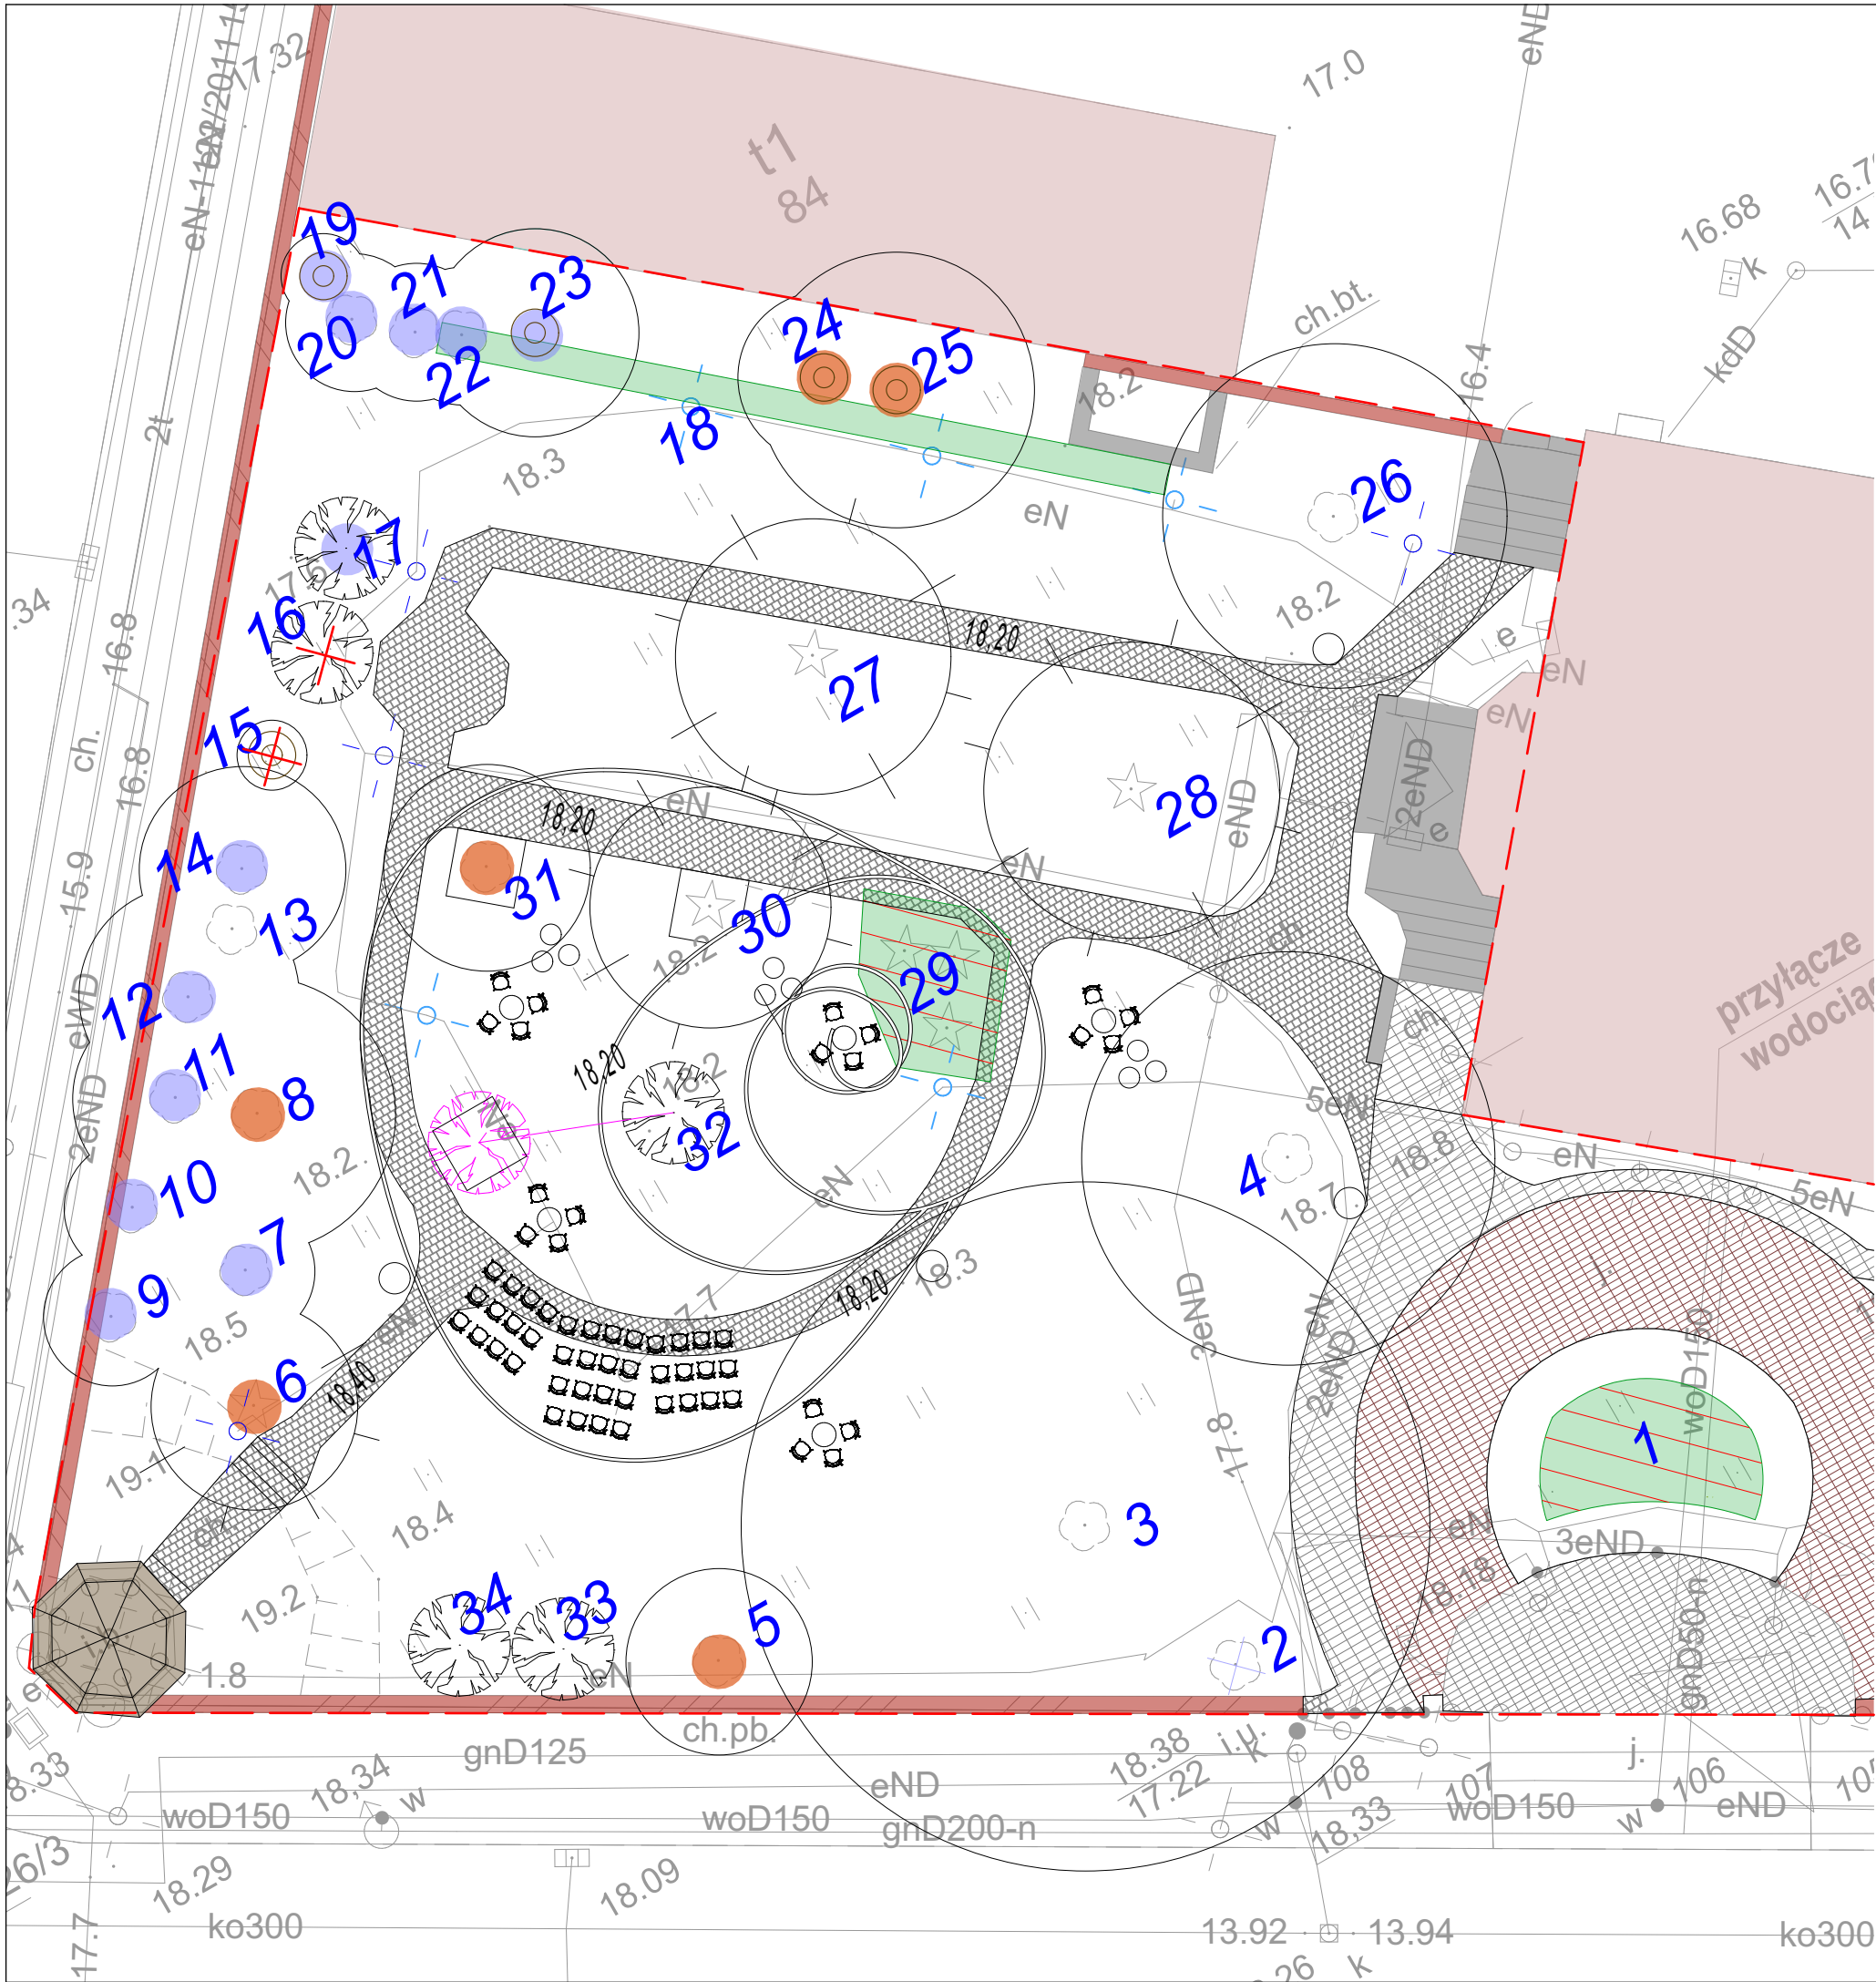

LEGENDA

- zakres opracowania
- istniejąca zabudowa

INWENTARYZACJA DRZEW

- drzewo liściaste
- drzewo iglaste
- drzewo liściaste - nowe nasadzenie
- grupa krzewów
- drzewo naniesione odrębnie
- numer porządkowy drzewa zgodny z tabelą inwentaryzacji
- brak drzewa

GOSPODARKA DRZEWOSTANEM

- drzewo do usunięcia
- drzewo do przesadzenia
- grupa do usunięcia

CIĘCIA PIELEGNACYJNE DRZEW

- cięcia techniczne
- cięcia sanitarne

PRACOWNIA ARCHITEKTURY KRAJOBRAZU
"Trzy Małe Drzewka"
mgr inż. Natalia Maćków
ul. Armii Krajowej 12/312,
72-600 Świnoujście
mobil: +48602131262,
e-mail: biuro@trzymaledrzewka.pl

INWESTOR

ZACHODNIOPOMORSKI URZĄD WOJEWÓDZKI
W SZCZECINIE
Ul. Wały Chrobrego 4
70-502 Szczecin

INWESTYCJA

REMONT, UTWARDZENIE ORAZ ARANŻACJA
TERENU ZIELENI PRZY UL. WAŁY CHROBREGO 4
W SZCZECINIE
KAT. BUD. VIII

ADRES INWESTYCJI

Szczecin,
ul. Wały Chrobrego 4
obręb 2029 dz. nr 9

PROJEKT BUDOWLANY

NAZWA I STADIUM RYSUNKU

SKALA	BRANŻA
1:200	A+Z

INWENTARYZACJA DRZEW WRAZ Z GOSPODARKĄ DRZEWOSTANEM

DATA	NR RYS.
XII.2021	2

ZESPÓŁ PROJEKTOWY

OPRACOWANIE
mgr inż. arch. krajobrazu
Natalia Maćków