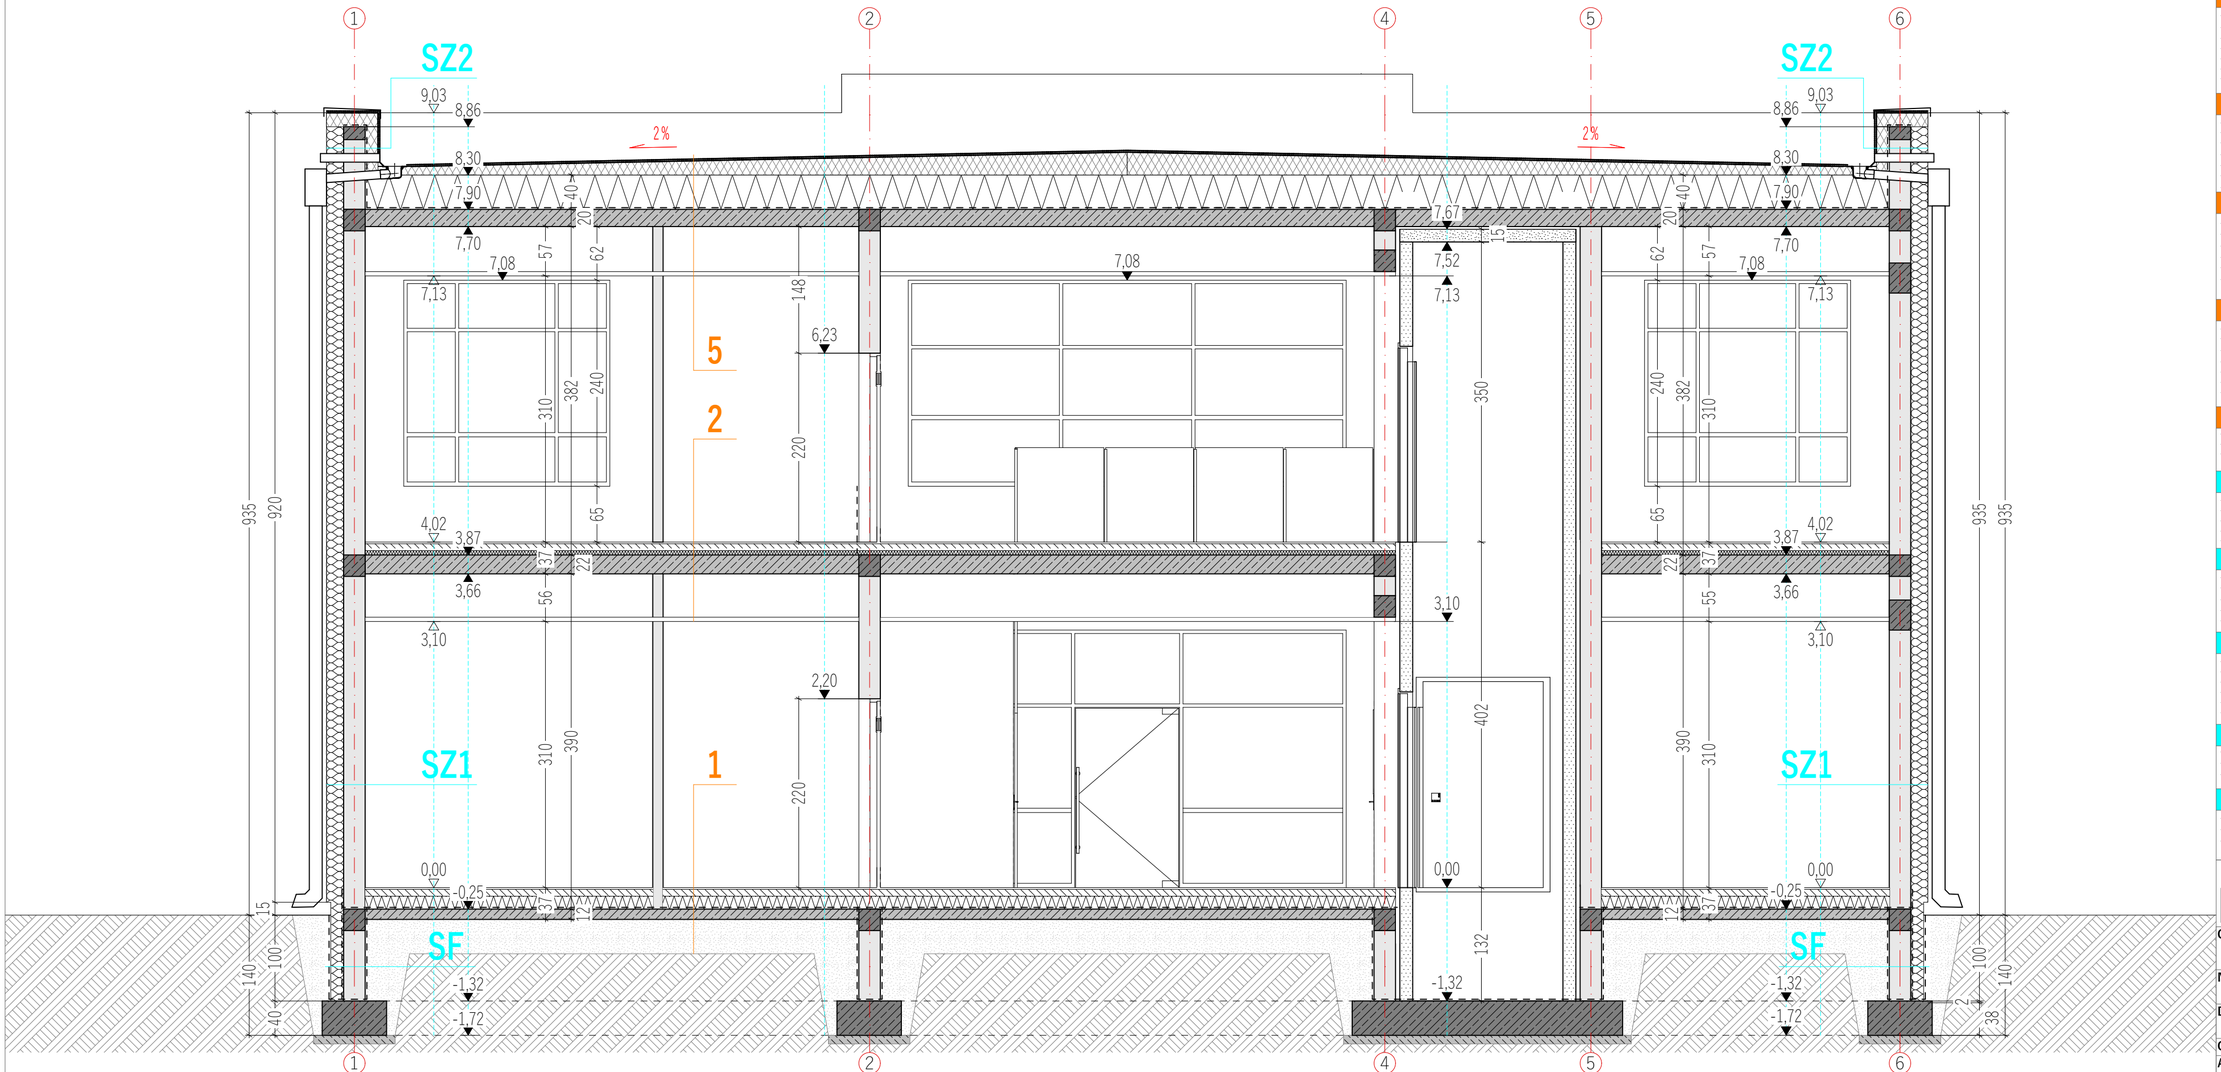

Przekrój C-C
SKALA 1:50

1 Posadzka parteru
- wykładziny systemowe
- warstwa wyrównawcza /samopoziomująca/ gr. 0,5 cm
- szlichta betonowa gr. 8 cm
- styropian typ podłoga(λ 0,032 W/mK) gr. 15 cm
- folia PE
- podłoże betonowe gr. 12 cm
- podsypka z zagęszczonego suchego piasku (do poz. gruntu rodzimego)

2 Strop nad parterem
- wykładziny systemowe
- warstwa wyrównawcza /samopoziomująca/ gr. 0,5 cm
- szlichta betonowa gr. 8 cm
- styropian typ podłoga (λ 0,032 W/mK) gr. 5 cm
- strop żelbetowy monolityczny gr. 22 cm
- pustka powietrzna (przejście dla instalacji)
- sufit akustyczny, systemowy

3 Dach wiatrołapu
- membrana EPDM
- styropapa ze spadkiem 2% (min wymiar 10cm)
- styropian typ podłoga (λ 0,032 W/mK) gr. 40 cm
- folia paroizolacyjna
- strop monolityczny gr. 22 cm
- styropian typ podłoga (λ 0,032 W/mK) gr. 15 cm

5 Dach
- membrana EPDM
- styropapa ze spadkiem 2% (min wymiar 10cm)
- styropian typ podłoga (λ 0,032 W/mK) gr. 40 cm
- folia paroizolacyjna
- strop monolityczny gr. 20 cm
- pustka powietrzna (przejście dla instalacji)
- sufit akustyczny, systemowy

6 Taras na gruncie
- kostka betonowa, płyty betonowe
- podsypka z piasku gr. 5cm
- podbudowa typu lekkiego na gruncie rodzimym

SF Ściana fundamentowa
- folia kubełkowa
- styropian typ fundament (λ 0,032 W/mK) gr. 15 cm
- 2x Dysperbit (30 cm ponad poziom terenu)
- ściana z bloczków betonowych gr. 25 cm
- 2x Dysperbit

SZ1 Ściana zew. konst. ocieplona
- elastyczny klinkier (w miejscach widocznych na elewacjach)
- tynk silikonowy na siatce
- styropian typ fasada gr. 20 cm (λ 0,032 W/mK)
- ściana z pustaka ceramicznego klasa wytrz.-15 gr. 25 cm
- tynk cement. - wap.kl.III lub glazura

SZ2 Ściana zew. konst. ocieplona attyki
- elastyczny klinkier (w miejscach widocznych na elewacjach) - tynk silikonowy na siatce
- styropian typ fasada gr. 20 cm (λ 0,032 W/mK)
- ściana z pustaka ceramicznego klasa wytrz.-15 gr. 25 cm
- 2x papa na lepiku
- styropapa
- papa wierzchniego krycia

SW Ściana wewnętrzna konstrukcyjna
- tynk cement. - wap. kl. III lub wykładzina systemowa
- ściana z pustaka ceramicznego klasa wytrz.-15 gr. 25 cm
- tynk cement. - wap. kl. III lub wykładzina systemowa

SD Ściana wewnętrzna działowa
- tynk cement. - wap. kl. III lub wykładzina systemowa
- ściana z pustaka ceramicznego gr. 12 cm
- tynk cement. - wap. kl. III lub wykładzina systemowa

energoprojekty
ENERGOPROJEKTY SP.Z O.O.
ul.Opolska 15, 15-549 Białystok,
tel. 85 667 29 23, 606 205 923

OBIEKT:
Budynek pracowni żywienia
wraz z niezbędną infrastrukturą techniczną i zagospodarowaniem terenu

NAZWA RYSUNKU:
Przekrój C-C

DATA:	SKALA:	NR RYS.:
10.09.2024	1:50	A.6

OPRACOWAŁ ZESPÓŁ:

ARCHITEKTURA:
MGR INŻ. ARCH. ANDRZEJ Z. GAŁECKI
KPOKK IA/51/2008

SPRAWDZAJĄCY:
MGR INŻ. ARCH. MATEUSZ KACZMAREK
23/PDOKK/2023