



Uwagi:
1. Schematyczne ułożenie sufitowych paneli akustycznych o wymiarze 60x60 cm. Rysunek przedstawia pełne panele.

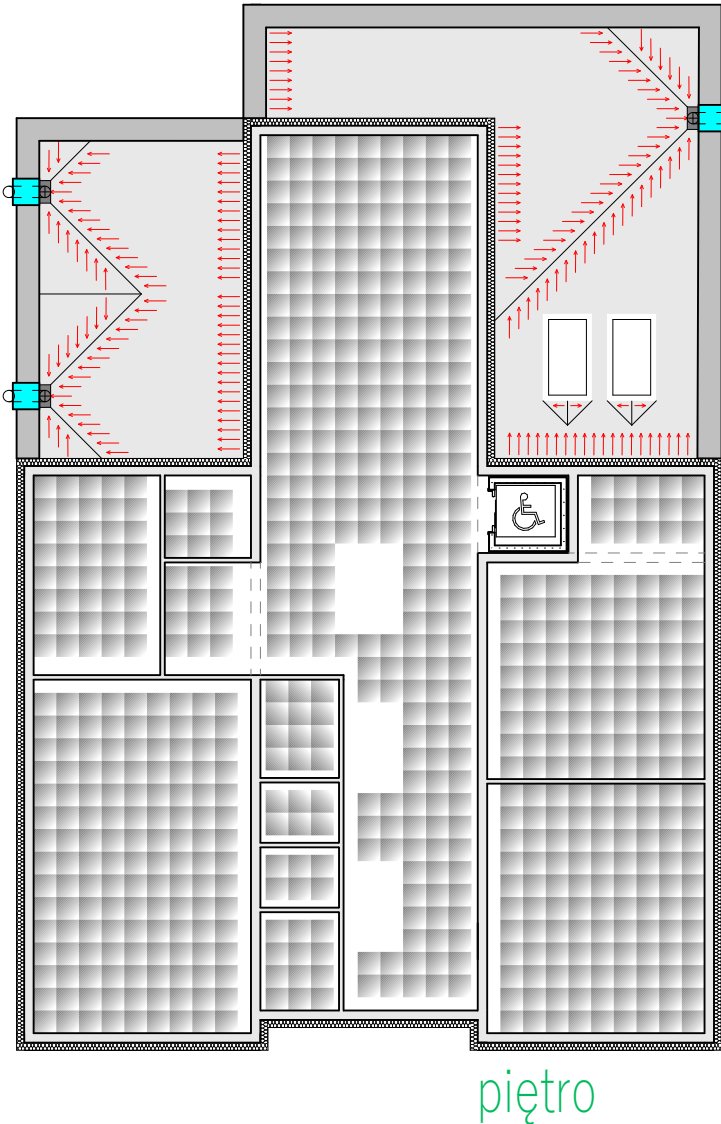

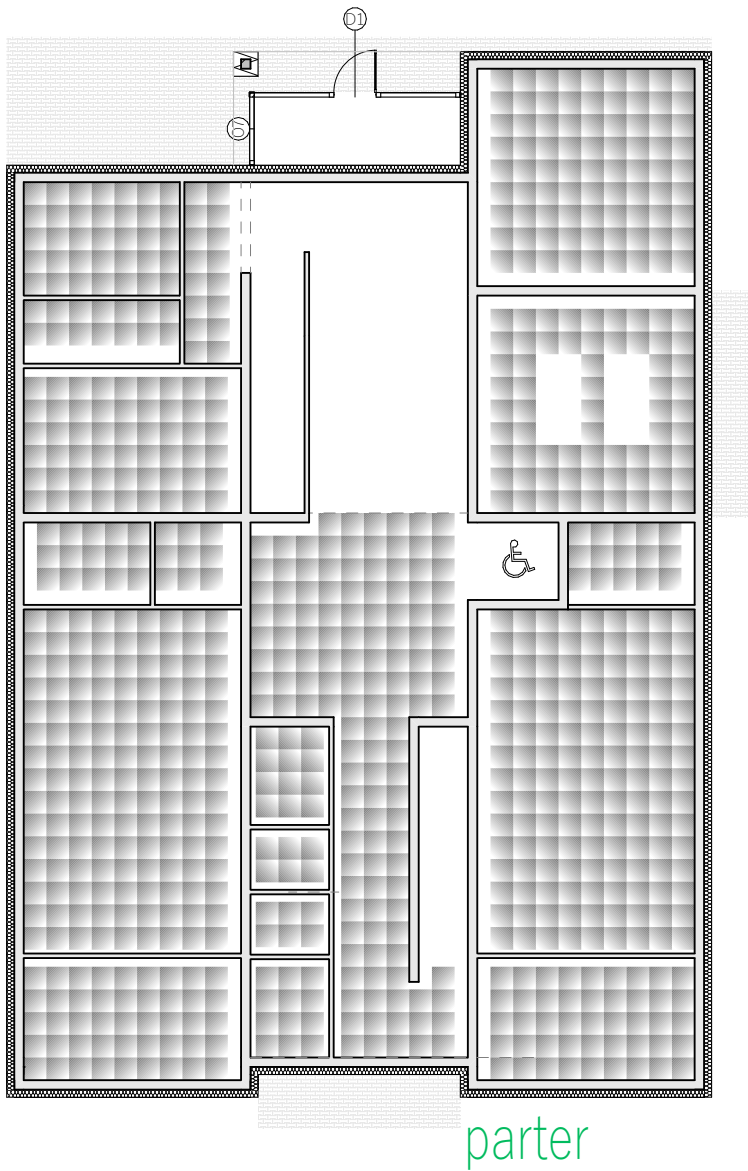

ENERGOPROJEKTY SP. Z O.O.
ul.Opolska 15, 15-549 Białystok,
tel. 85 667 29 23, 606 205 923

OBIEKT: Budynek pracowni żywienia
wraz z niezbędną infrastrukturą techniczną i
zagospodarowaniem terenu

NAZWA RYSUNKU:
Schemat sufitu parteru i piętra

DATA: 10.09.2024	SKALA: 1:200	NR RYS.: A.13
----------------------------	------------------------	-------------------------

OPRACOWAŁ ZESPÓŁ:

ARCHITEKTURA: MGR INŻ. ARCH. ANDRZEJ Z. GAŁECKI KPOKK 1A/51/2008	
SPRAWDZAJĄCY: MGR INŻ. ARCH. MATEUSZ KACZMAREK 23/PDOKK/2023	