A

B

C

D

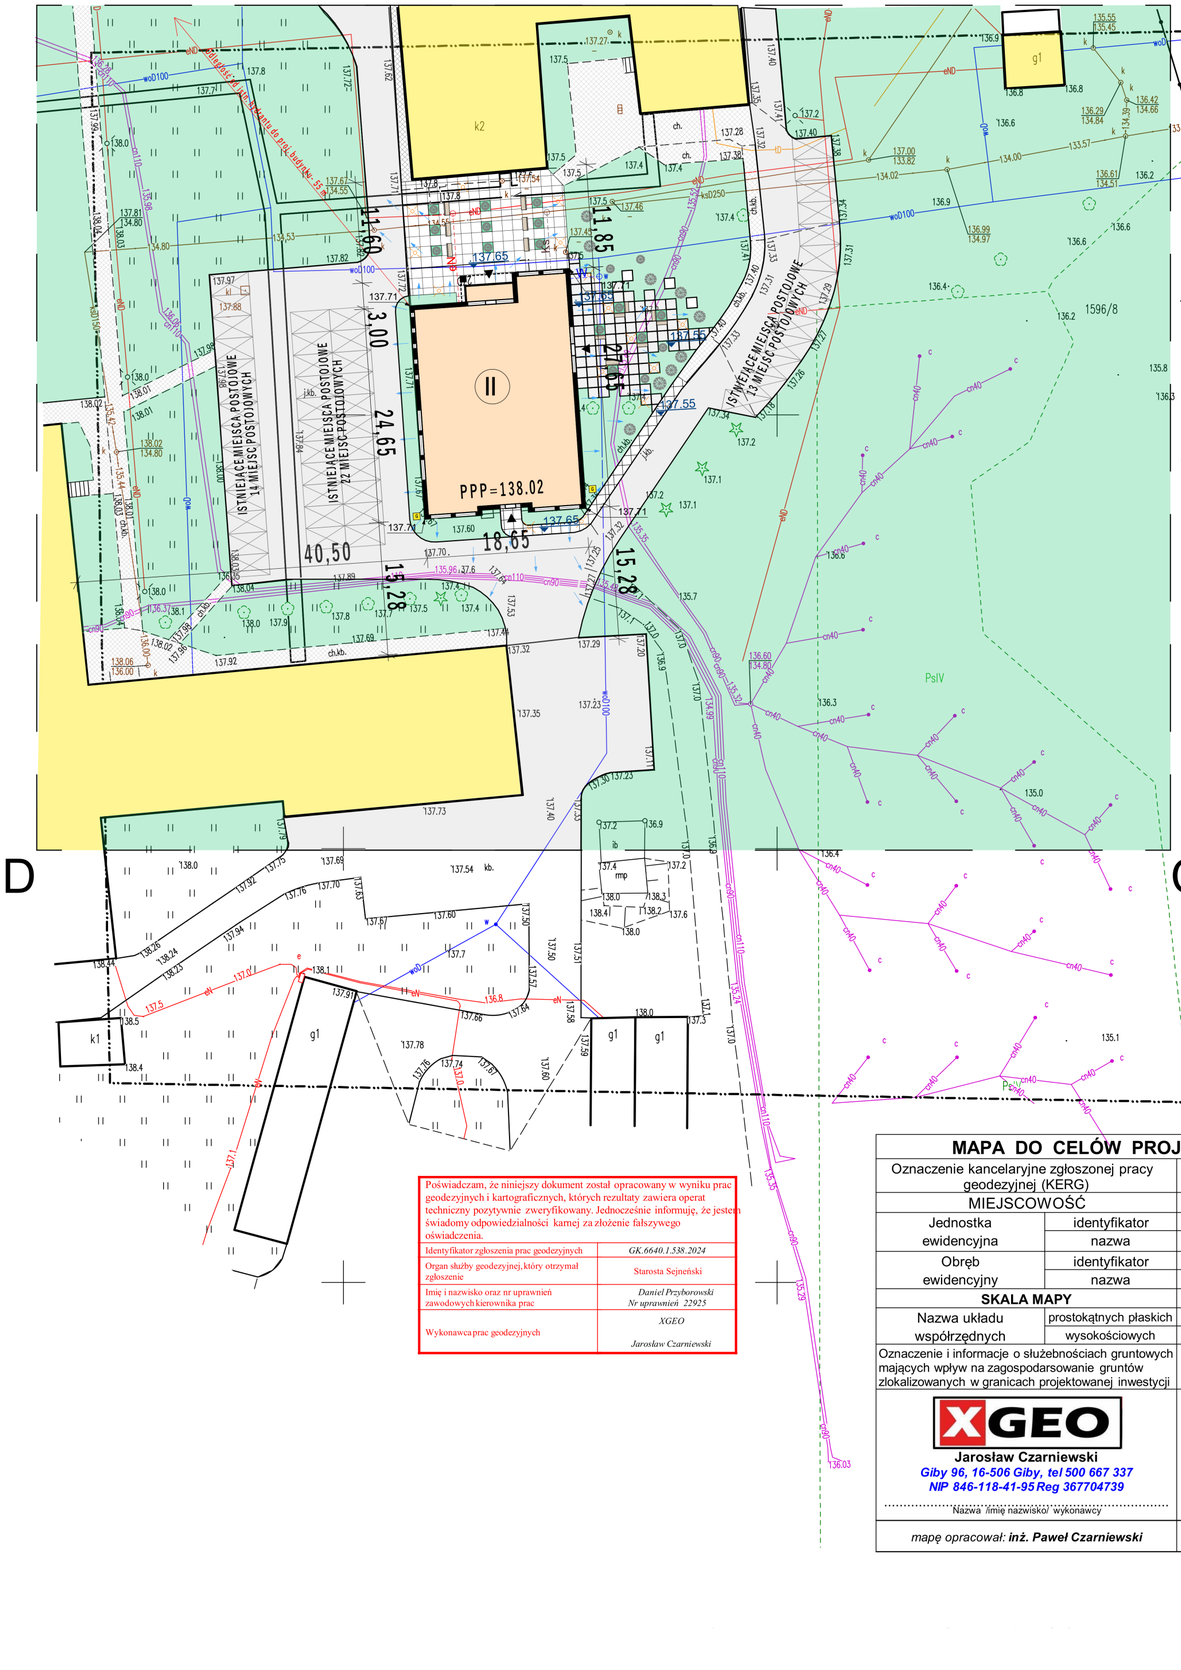

LEGENDA:

- A - D - ZAKRES OPRACOWANIA
- PROJEKTOWANY BUDYNEK
- BUDYNKI ISTNIEJĄCE
- PROJEKTOWANE UTWARDZENIE TERENU (DROGI WEWNĘTRZNE)
- ISTNIEJĄCE MIEJSCA POSTOJOWE
- PROJEKTOWANE CHODNIKI
- POWIERZCHNIA ZIELONA
- LICZBA KONDYGNACJI BUDYNKU
- PROJEKTOWANE WEJŚCIA DO BUDYNKU
- 137.71 - RZĘDNE TERENU PRZY PROJ. BUDYNKU
- eN - PROJ. PRZYŁĄCZE ELEKTRYCZNE (według odrębnego opracowania)
- eN - PROJ. DOZIEMNA INSTALACJA ELEKTRYCZNA (według odrębnego opracowania)
- W - PROJ. PRZYŁĄCZE WODOCIĄGOWE(według odrębnego opracowania)
- W - PROJ. DOZIEMNA INSTALACJA WODOCIĄGOWA(według odrębnego opracowania)
- Ks - PROJ. DOZIEMNE PRZYŁĄCZE KANALIZACYJNE(według odrębnego opracowania)
- Ks - PROJ. DOZIEMNA INSTALACJA K-S(według odrębnego opracowania)
- 6 - PROJ. SKRZYNIE NA BUTLE GAZOWE
- KIERUNEK SPŁYWU WÓD OPADOWYCH
- 137.65 - PROJ. RZĘDNE TERENU UTWARDZEŃ
- PROJ. NASADZENIA DRZEW
- PROJ. ŁAWKI ZEWNĘTRZNE
- PROJ. LAMPY ZEWNĘTRZNE

Bilans terenu stanowiącego działkę 1596/1 i część działki 1596/8

Nazwa	Powierzchnia	
Powierzchnia terenu w opracowaniu	12728,00 m²	100%
Powierzchnia projektowanego budynku	496,46 m²	3,90%
Powierzchnia budynków sąsiednich w opracowaniu	1589,70 m²	12,49%
Powierzchnia istniejących utwardzeń	2561,20 m²	20,12%
Powierzchnia projektowanych utwardzeń	385,35 m²	3,03%
Powierzchnia biologicznie czynna	7695,29 m²	60,46%

Poświadczam, że niniejszy dokument został opracowany w wyniku prac geodezyjnych i kartograficznych, których rezultaty zawiera operat techniczny pozytywnie zweryfikowany. Jednocześnie informuję, że jestem świadomy odpowiedzialności karnej za złożenie fałszywego oświadczenia.

Identyfikator zgłoszenia prac geodezyjnych	*GK.6640.1.538.2024*
Organ służby geodezyjnej,który otrzymał zgłoszenie	Starosta Sejneński
Imię i nazwisko oraz nr uprawnień zawodowych kierownika prac	*Daniel Przyborowski Nr uprawnień 22925*
Wykonawca prac geodezyjnych	*XGEO Jarosław Czarniewski*

MAPA DO CELÓW PROJEKTOWYCH

Oznaczenie kancelaryjne zgłoszonej pracy geodezyjnej (KERG)		GK.6640.1.538.2024
MIEJSCOWOŚĆ		**Sejny**
Jednostka ewidencyjna	identyfikator	200901_1
	nazwa	**SEJNY**
Obręb ewidencyjny	identyfikator	200901_1.0001
	nazwa	**Sejny**
SKALA MAPY		**1:500**
Nazwa układu współrzędnych	prostokątnych płaskich	2000/8
	wysokościowych	PL-EVRF2007-NH
Oznaczenie i informacje o służebnościach gruntowych mających wpływ na zagospodarsowanie gruntów zlokalizowanych w granicach projektowanej inwestycji		nie badano

XGEO
Jarosław Czarniewski
Giby 96, 16-506 Giby, tel 500 667 337
NIP 846-118-41-95 Reg 367704739
Nazwa imię nazwisko wykonawcy

GEODETA UPRAWNIONY Nr upr. 22925 Daniel Przyborowski
Imię nazwisko, nr.uprawnień geodety

*mapę opracował: **inż. Paweł Czarniewski***

data opracowania mapy: 19-07-2024r

SZKIC ORIENTACYJNY 1:50000

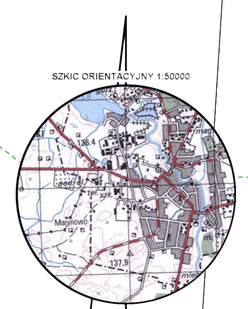

energoprojekty
ENERGOPROJEKTY SP.Z O.O.
ul.Opolska 15, 15-549 Białystok,
tel. 85 667 29 23, 606 205 923

OBIEKT:
BUDYNEK PRACOWNI ŻYWIENIA WRAZ Z NIEZBĘDNĄ INFRASTRUKTURĄ TECHNICZNĄ I ZAGOSPODAROWANIEM TERENU

NAZWA RYSUNKU:
PROJEKT ZAGOSPODAROWANIA TERENU

DATA:	SKALA:	NR RYSUNKU:
10.09.2024	1:500	Z1

OPRACOWAŁ ZESPÓŁ:

ARCHITEKTURA
MGR INŻ. ARCH. ANDRZEJ Z. GAŁECKI
KPOKK IA/51/2008
SPRAWDZAJĄCY:
MGR INŻ. ARCH. MATEUSZ KACZMAREK
23/PDOKK/2023

INSTALACJE SANITARNE
MGR INŻ. PIOTR KOŻLUK
PDL/0140/PBS/17
SPRAWDZAJĄCY:
MGR INŻ. PAWEŁ BAJGUZ
PDL/0145/PWOS/13