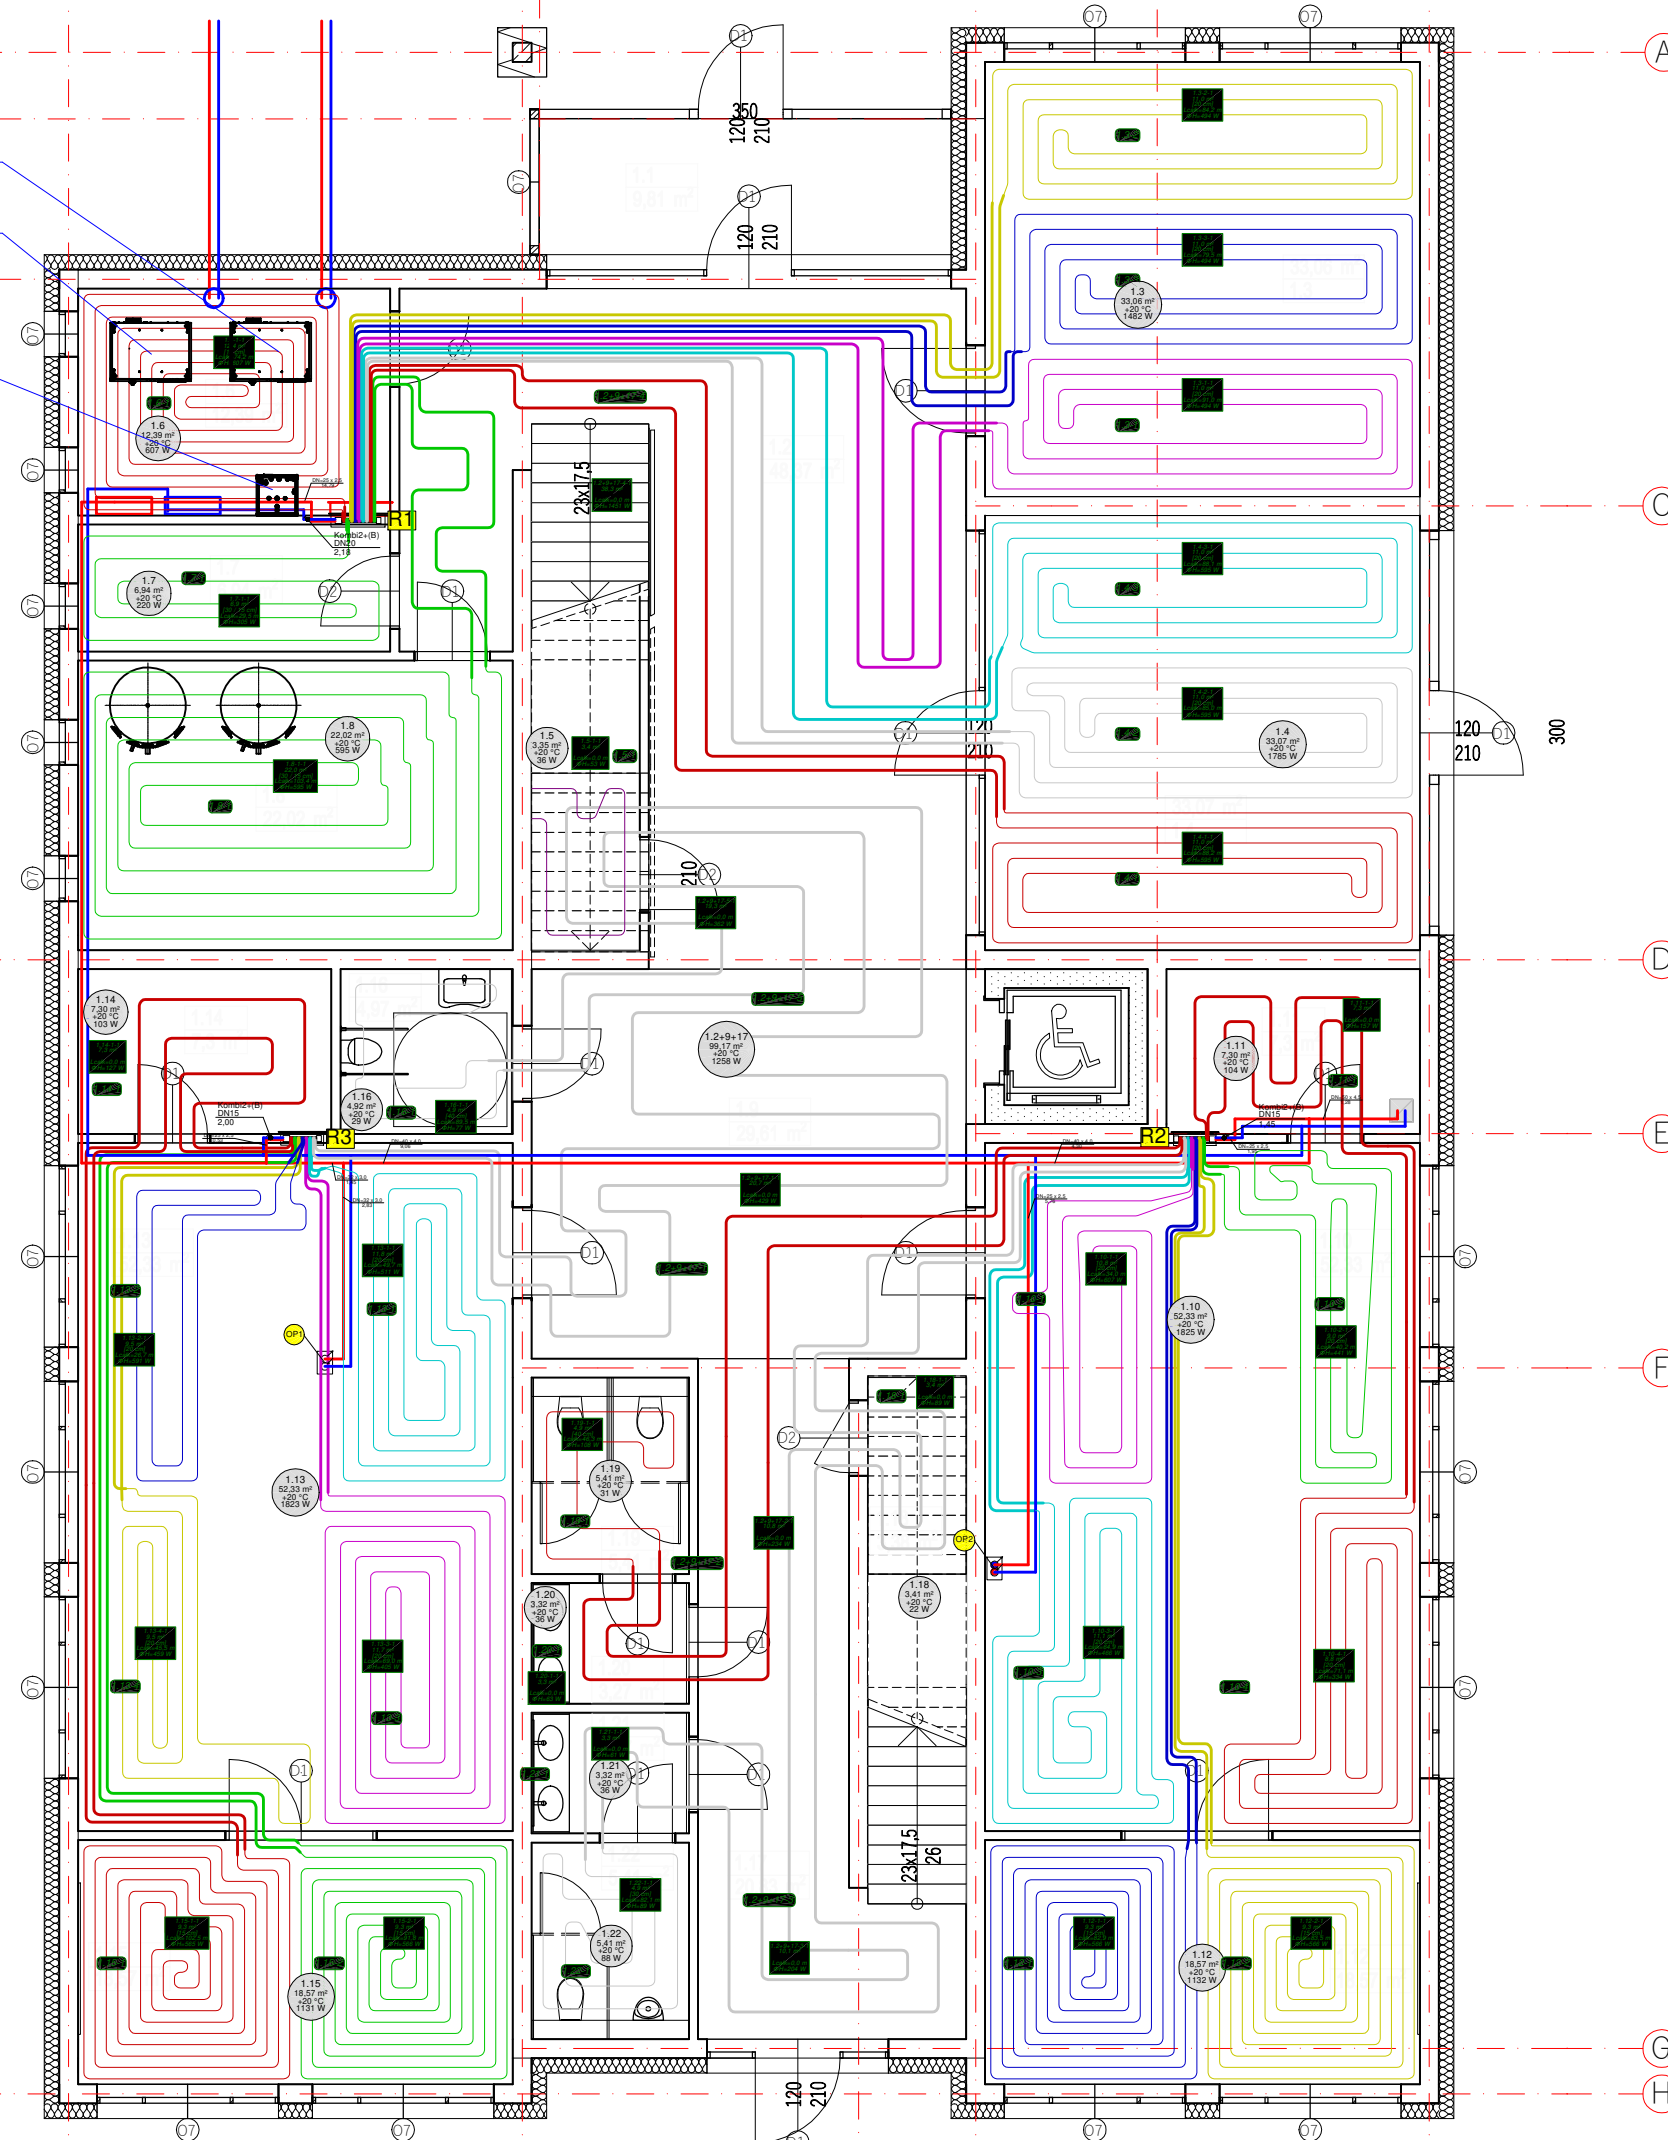


GRUNTOWA POMPA CIEPŁA THERMALIA 55 NA CELE OGRZEWANIA

JEDNIOSTKA WEWNĘTRZNA POWIETRZNEJ POMPY CIEPŁA BELARIA PRO 13

[illegible][illegible][illegible]

ENERGOPROJEKTY SP.Z O.O.
ul.Opolska 15, 15-549 Białystok,
tel. 85 667 29 23, 606 205 923

TEMAT: BUDYNEK PRACOWNI ŻYWIENIA WRAZ Z NIEZBĘDĄĄ
INFRASTRUKTURĄ TECHNICZNĄ I ZAGOSPODAROWANIEM TERENU

NAZWA RYSUNKU: RZUT PARTERU - INSTALACJA GAZU

DATA:	SKALA:	NR RYS.:
10.09.2024	1:100	S4

AUTORZY:
MGR INŻ. PIOTR KOŻŁUK
PDL/0140/PBS/17