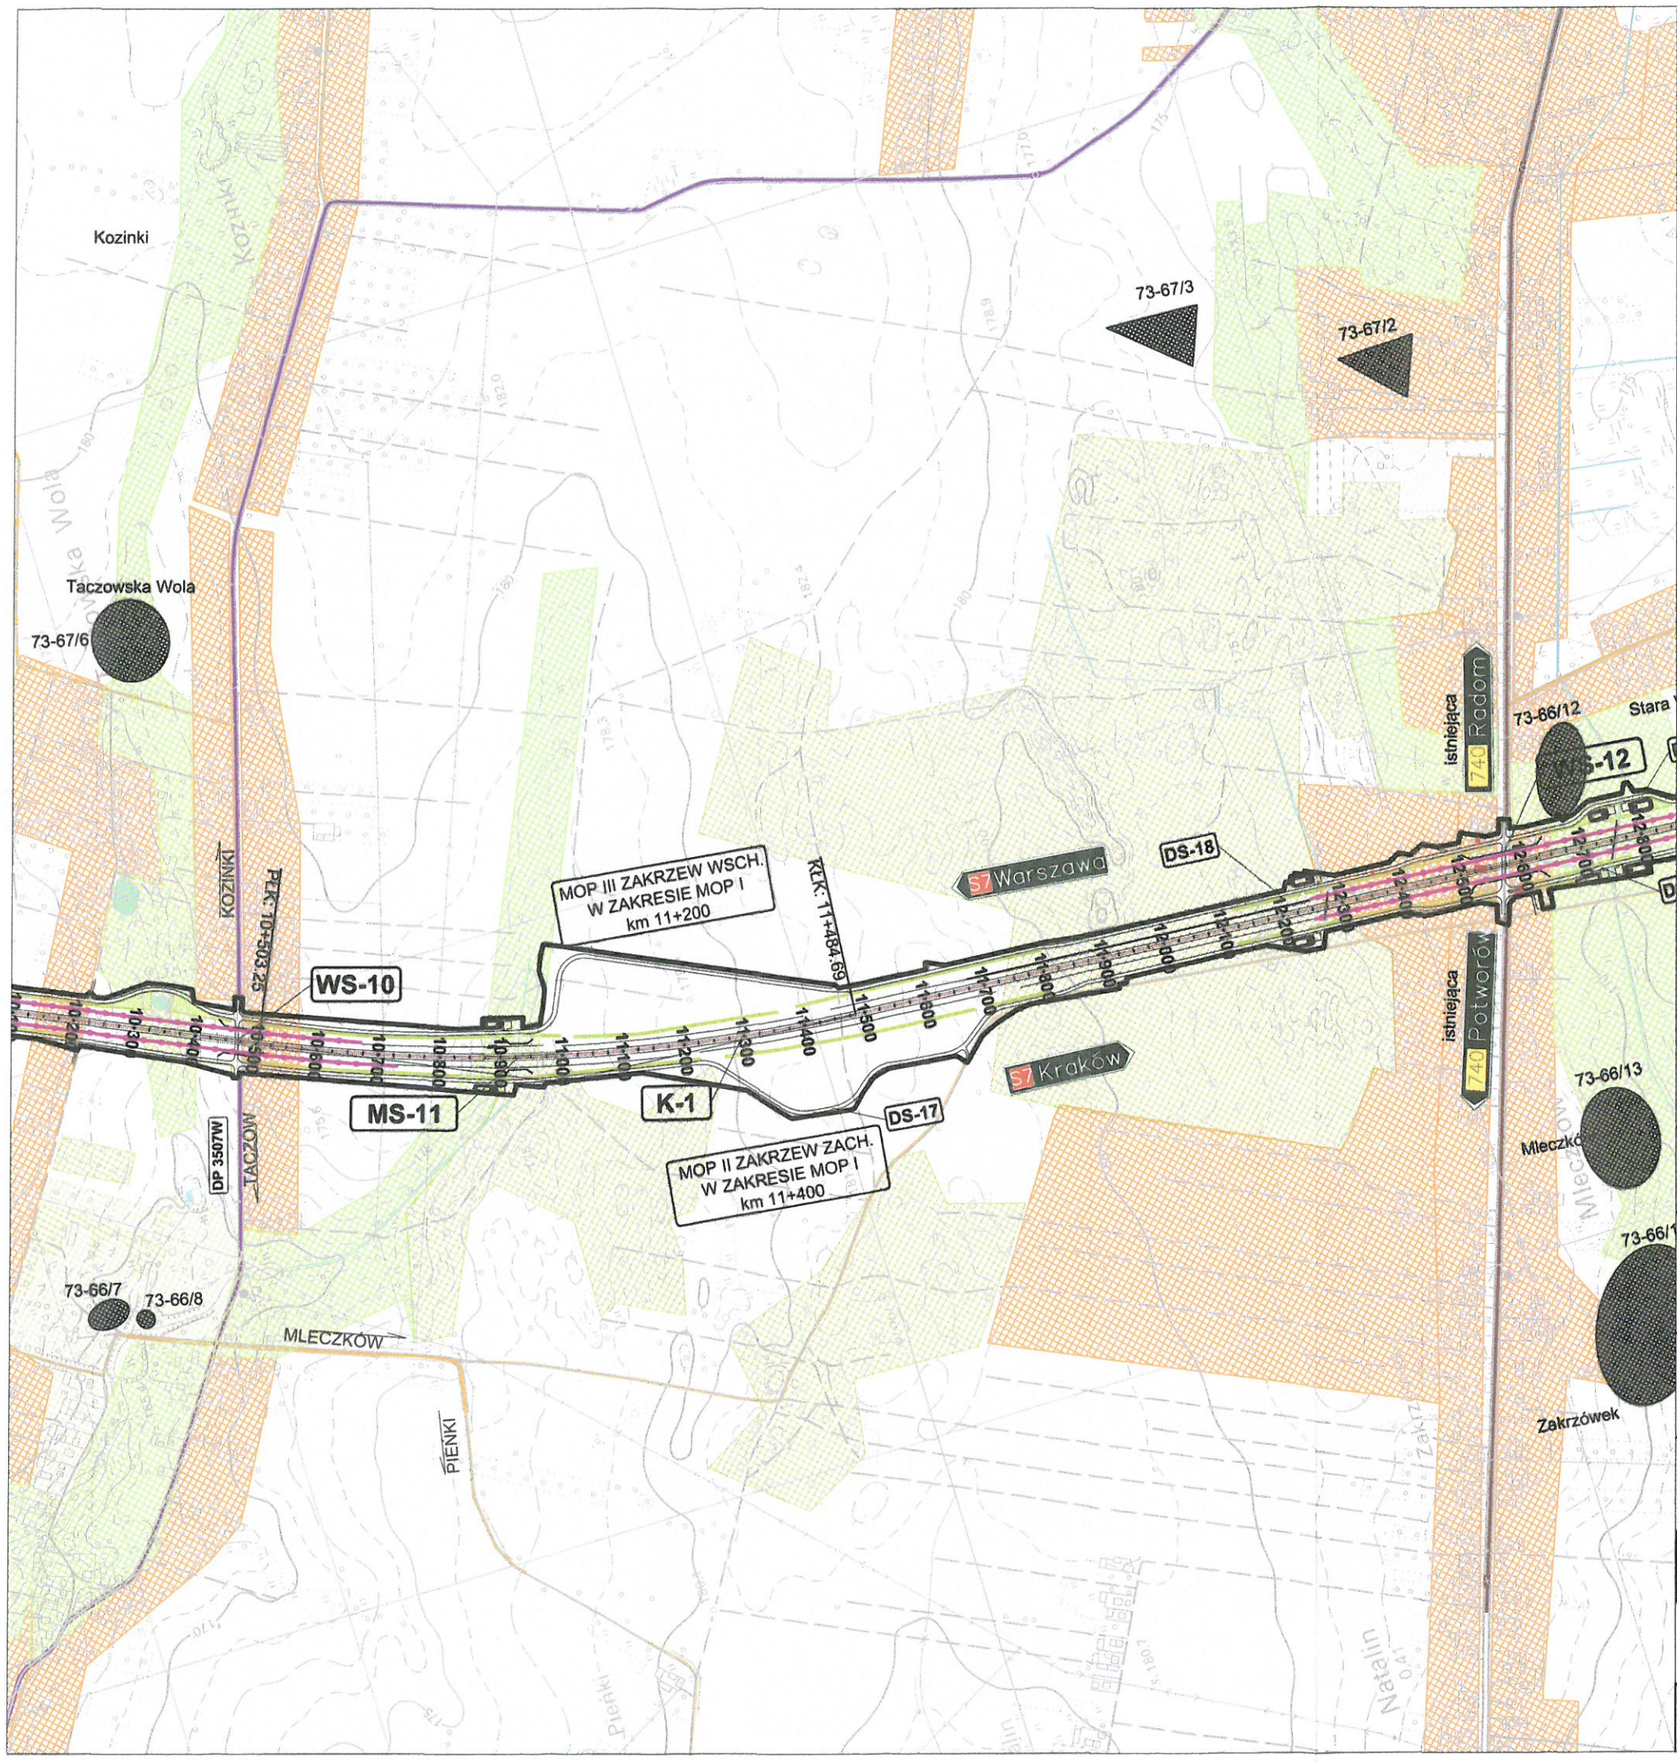

LEGENDA:

- oś proj. drogi S7
- krawędzie proj. jezdni
- wyburzenia
- przepusty drogowe
- ekrany akustyczne
- drogi gminne
- drogi powiatowe
- drogi wojewódzkie
- drogi krajowe
- cieki wodne
- lasy
- korytarze ekologiczne
- grunty rolne
- zabudowa
- zabudowa usługowa
- 00-00/00 stanowiska archeologiczne
- zieleń izolacyjna wysoka
- zieleń izolacyjna niska
- ujęcia wody
- zbiorniki wodne
- zbiorniki retencyjne

MAZOWIECKI URZĄD WOJEWÓDZKI
w Warszawie
Wydział Infrastruktury
Oddział w Delegaturze - Placówce Zamiejscowej
w Radomiu
ul. Żeromskiego 33, 26-600 Radom

INWESTOR: GENERALNY DYREKTOR DRÓG KRAJOWYCH I AUTOSTRAD
00–874 Warszawa ul. Wronia 53
GDDKIA

WYKONAWCA: DRAGADOS S.A.
Avda. Del Camino de Santiago 50,
28050 Madryt Hiszpania
DRAGADOS
DRAGADOS POLSKA
ul. Dworska 1
Wólka Kozodawska
05–500 Piaseczno

PROJEKTANT: TRAKT. sp. z o.o. sp.k.
40-159 Katowice, ul. Jesionowa 9a
tel: (0-32) 228-12-70, fax: (0-32) 220-70-04
trakt@trakt.eu

ZADANIE: **Kontynuacja budowy obwodnicy Radomia w ciągu drogi krajowej nr 7 na parametrach drogi ekspresowej – Etap I od km 0+000.00 do km 22+350.00**

NAZWA OPRACOWANIA: TOM II/ZZ PROJEKT ARCHITEKTONICZNO–BUDOWLANY
TOM II/13/ZZ MIEJSCA OBSŁUGI PODRÓŻNYCH
TOM II/13.1/ZZ MOP – BRANŻA DROGOWA

TYTUŁ RYSUNKU: Plan orientacyjny

NR UMOWY	SKALA	DATA	STADIUM	BRANŻA	NR RYS.
PR-714/16	1:10000	CZERWIEC 2017	PB	DROGOWA	01.01 /II/13.1