


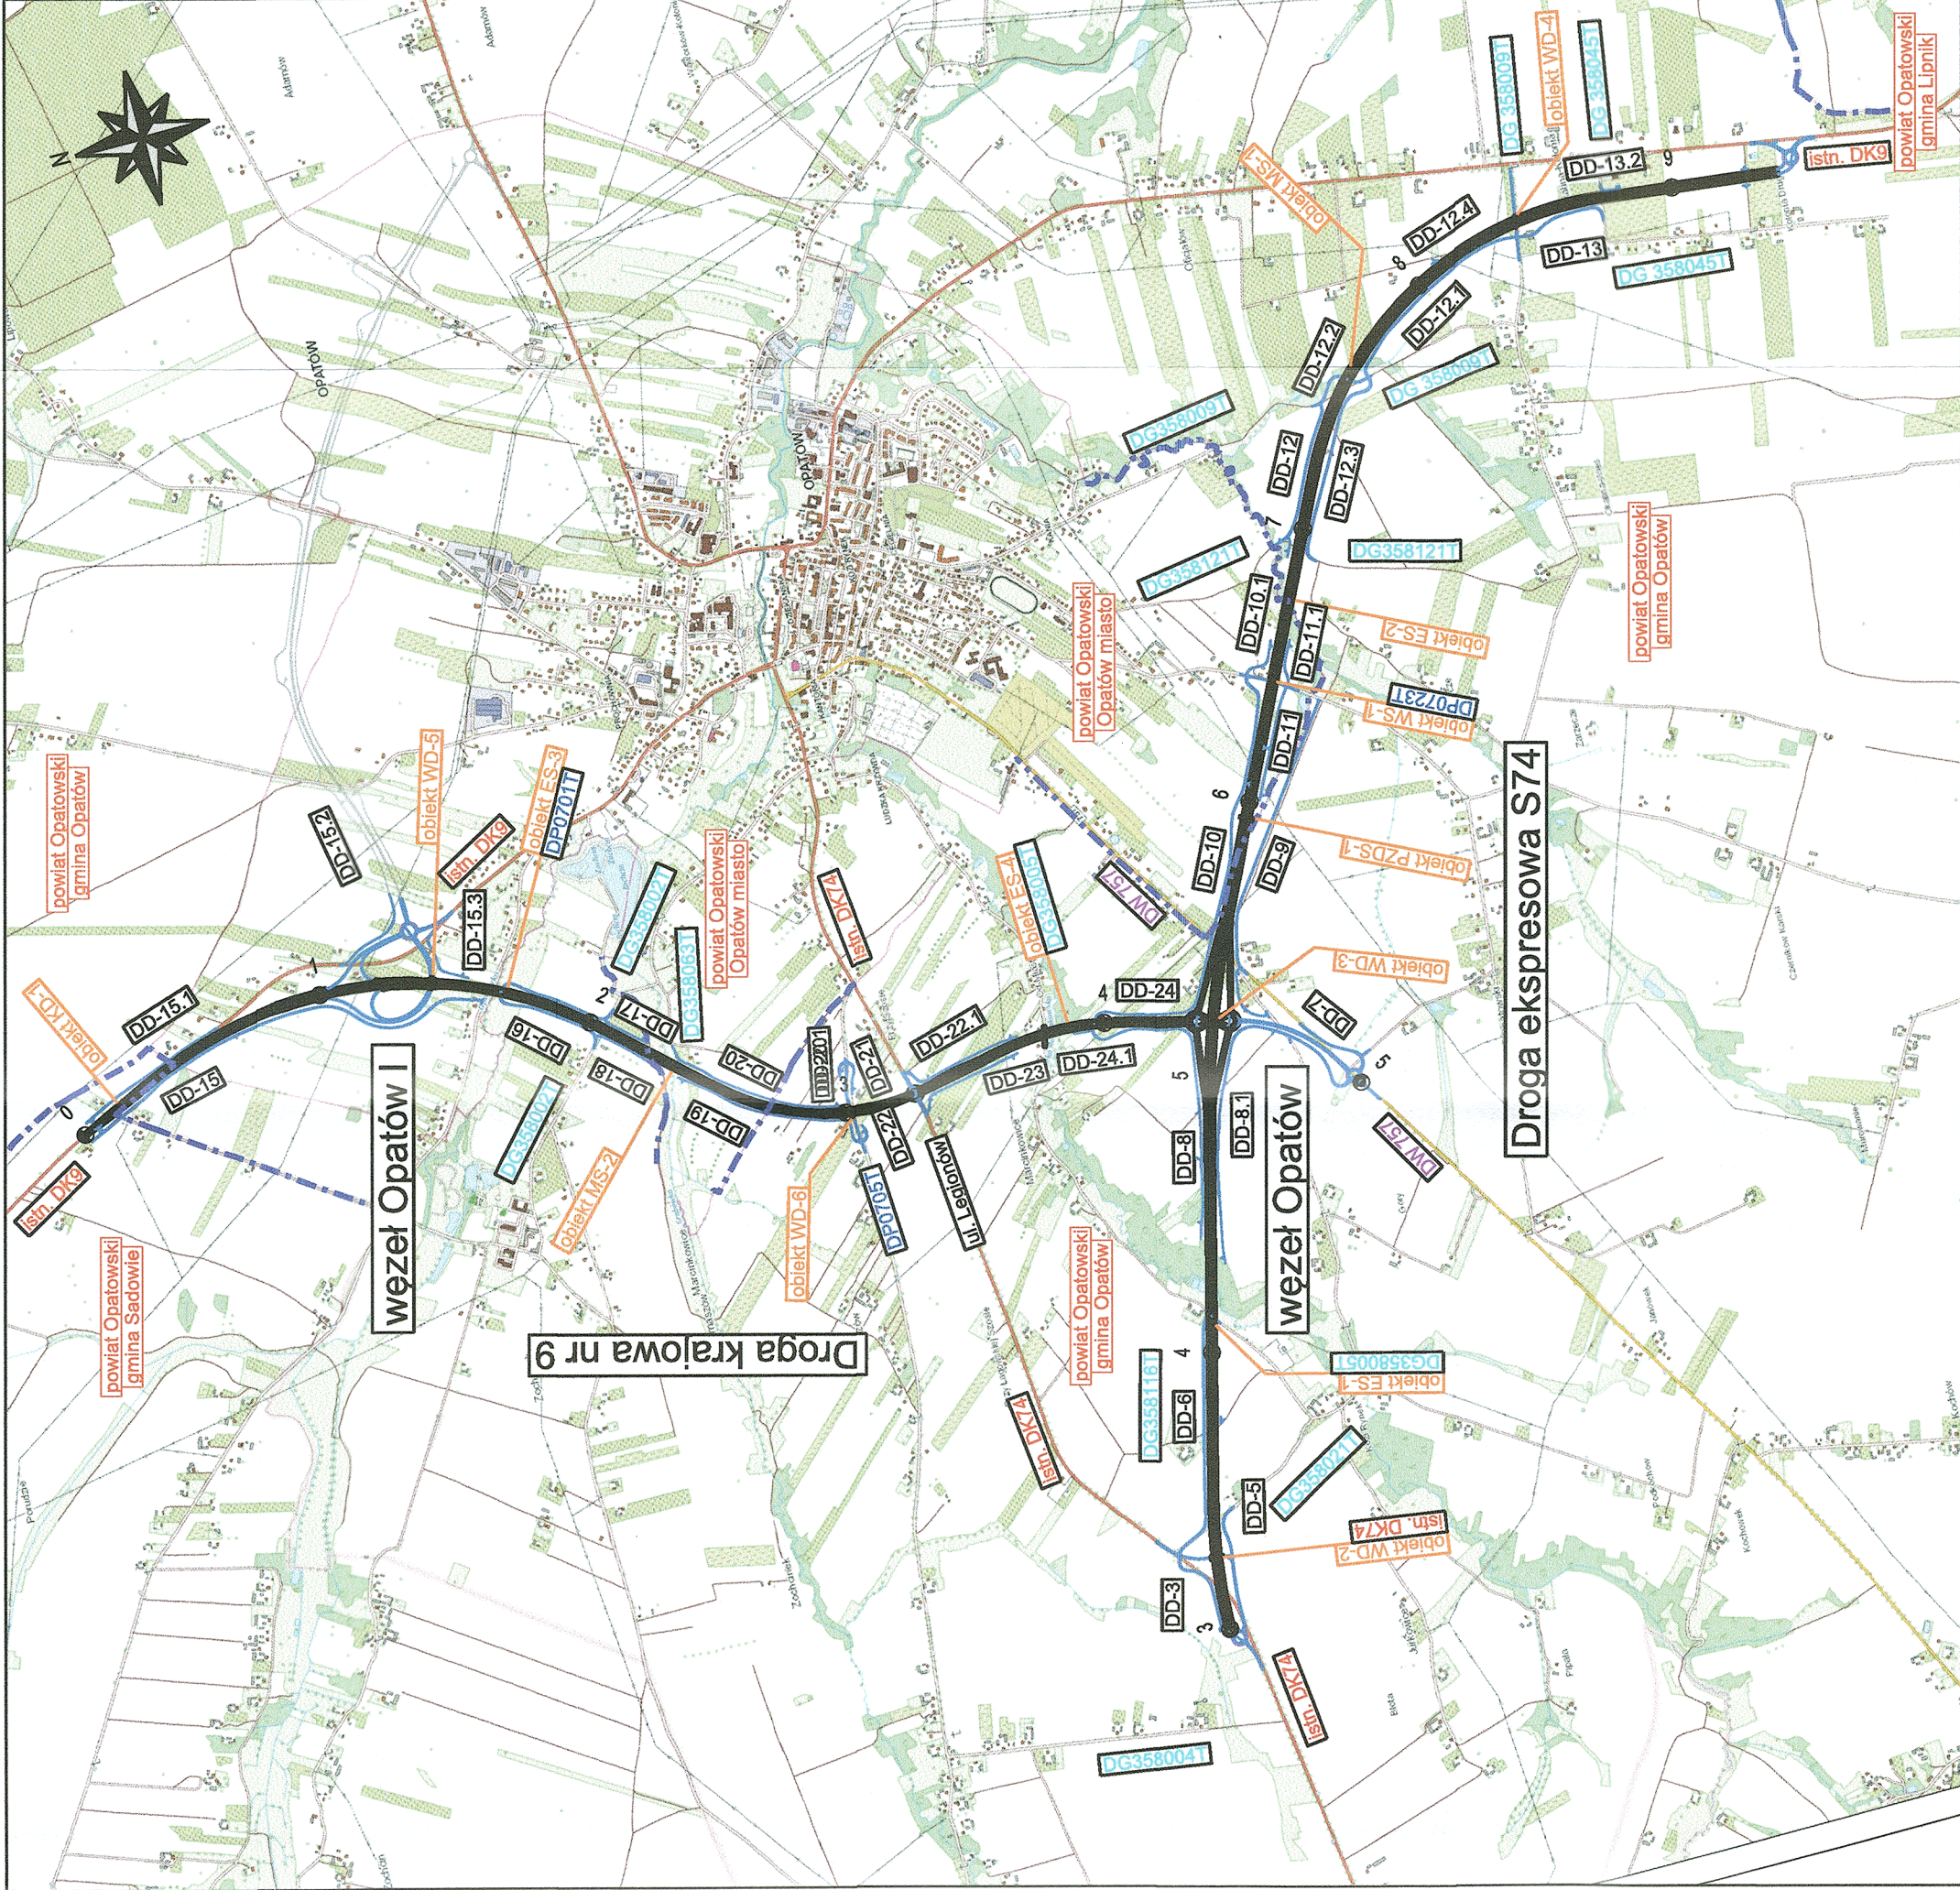

ŚWIĘTOCRZYSKI URZĄD WOJEWÓDZKI
W KIELCACH

Wydział Inżynierii i Komunikacji
ul. Krakowska 148
25-010 Kielce

Legenda:

Opatów - obwodnica:

droga główna S74 / DK9

realizacja DK74 wg odrębnego opracowania

pozostałe drogi

obiekty inżynierskie

Investor: **GDDKIA**

Generalny Dyrektor Dróg Krajowych i Autostrad
reprezentowany przez
Generalną Dyрекcję Dróg Krajowych i Autostrad Oddział w Kielcach
ul. Paderewskiego 43/45, 25-950 Kielce

Zamówienie: Budowa obwodnicy Opatowa w ciągu S74 i DK9

Wykonawca: **Mostostal WARSZAWA**
MOSTOSTAL WARSZAWA S.A.
ul. Konstruktorska 12A
02-673 Warszawa

Partner: **acciona**
Acciona Construcción S.A.
Parque Empresarial de la Moraleja, Avenida de Europa 18
28108 - Alcobendas
Madryt

Jednostka projektowa: **ARCADIS**
ARCADIS Sp. z o.o.
ul. Aleje Jerozolimskie 142 B
02-305 Warszawa

Stadium: **PROJEKT BUDOWLANY**

Nazwa obiektu budowlanego: **BUDOWA OBWODNICY OPATOWA W CIĄGU S74 I DK9**

Adres obiektu budowlanego: **województwo świętokrzyskie, powiat opatowski, gmina Opatów, gmina Sadowie**

Nazwa elementu projektu budowlanego: **TOM I**
PROJEKT ZAGOSPODAROWANIA TERENU
Tom 1/2 Część rysunkowa

Plan orientacyjny		
Stanowisko	Imię i nazwisko	Specjalność/Uprawnienia
Główny Projektant	mgr inż. Rafał Dolota	Drogowa
Data opracowania:	Rewizja:	Skala:
09.2022 r.	0	1:25000
		Nr rysunku: 1.1