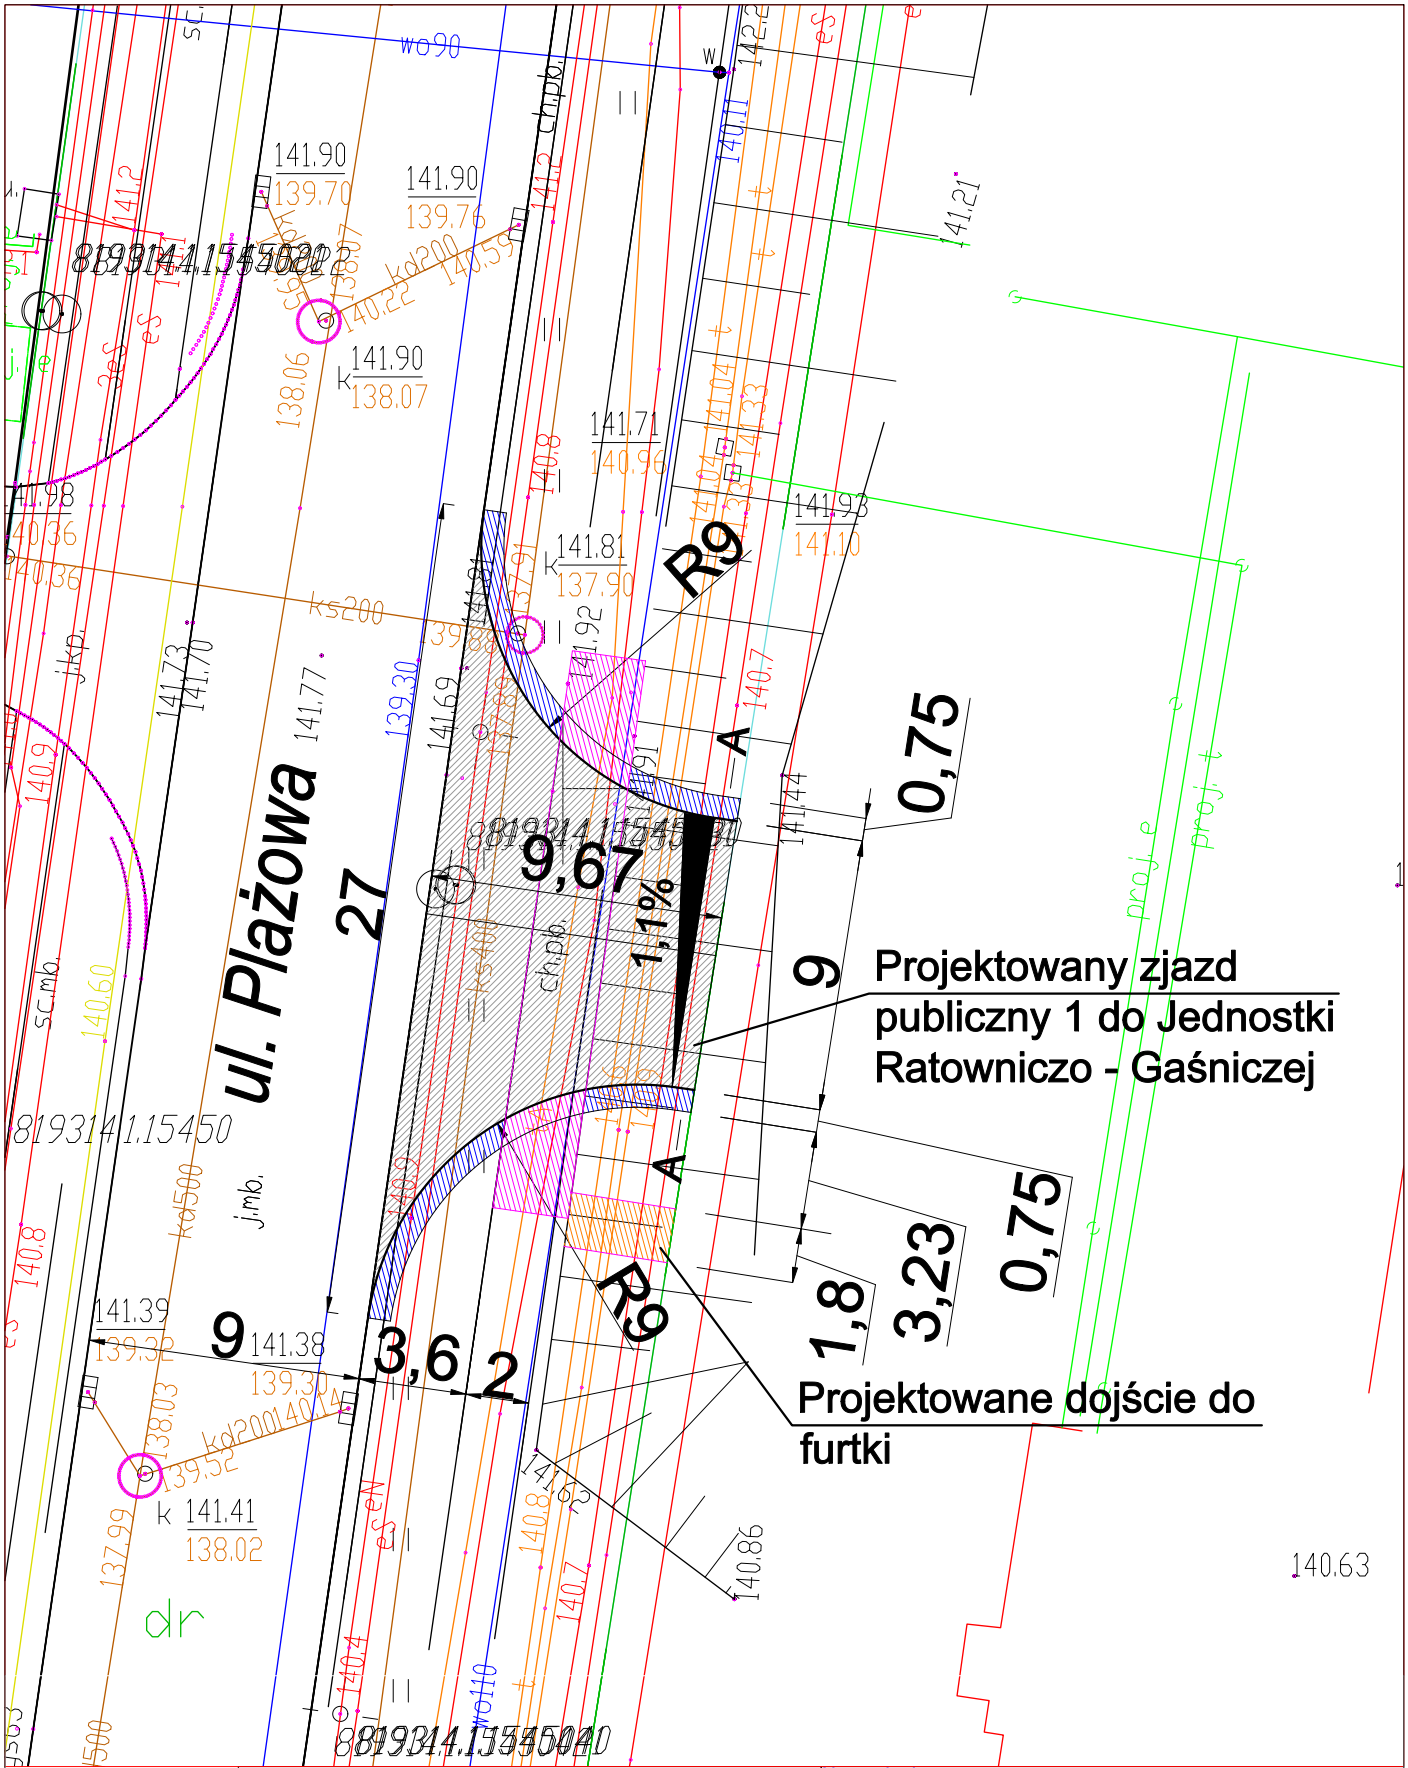

Nazwa inwestycji: Budowa budynku jednostki ratowniczo-gaśniczej w Białymstoku, muru oporowego, ściany wolnostojącej, dwóch fundamentów pod urządzenia, 19 miejsc postojowych wraz z zagospodarowaniem terenu oraz z instalacjami doziemnymi: kan. deszczowej wraz ze zbiornikiem szczelnym na deszczówkę o poj. czynnej 116.10m3 i elektryczną oświetlenia terenu		**Nazwa i adres obiektu:** Budowa dwóch zjazdów publicznych w pasie drogowym ulicy Plażowej (dz. nr ew. gr. 1243 - obręb 20) w Białymstoku do działki o nr ew. gr. 1245/22 obręb 20 oraz wykonanie dwóch sygnalizatorów ulicznych	
		Tytuł rysunku: Plan sytuacyjny zjazdu	
		Stadium: Projekt Wykonawczy	
Imię i nazwisko: mgr inż. Łukasz Klebus	**Stanowisko:** Projektant	**Rysunek / arkusz:** 3/1	**Skala:** 1:250
Specjalność: Drogowa	**Nr uprawnień:** PDL/0033/PWOD/14 **Podpis:**	**Wersja:** 01	**Data:** 25.05.2022 r.