



Przekrój podłużny
projektowany zjazd publiczny 1

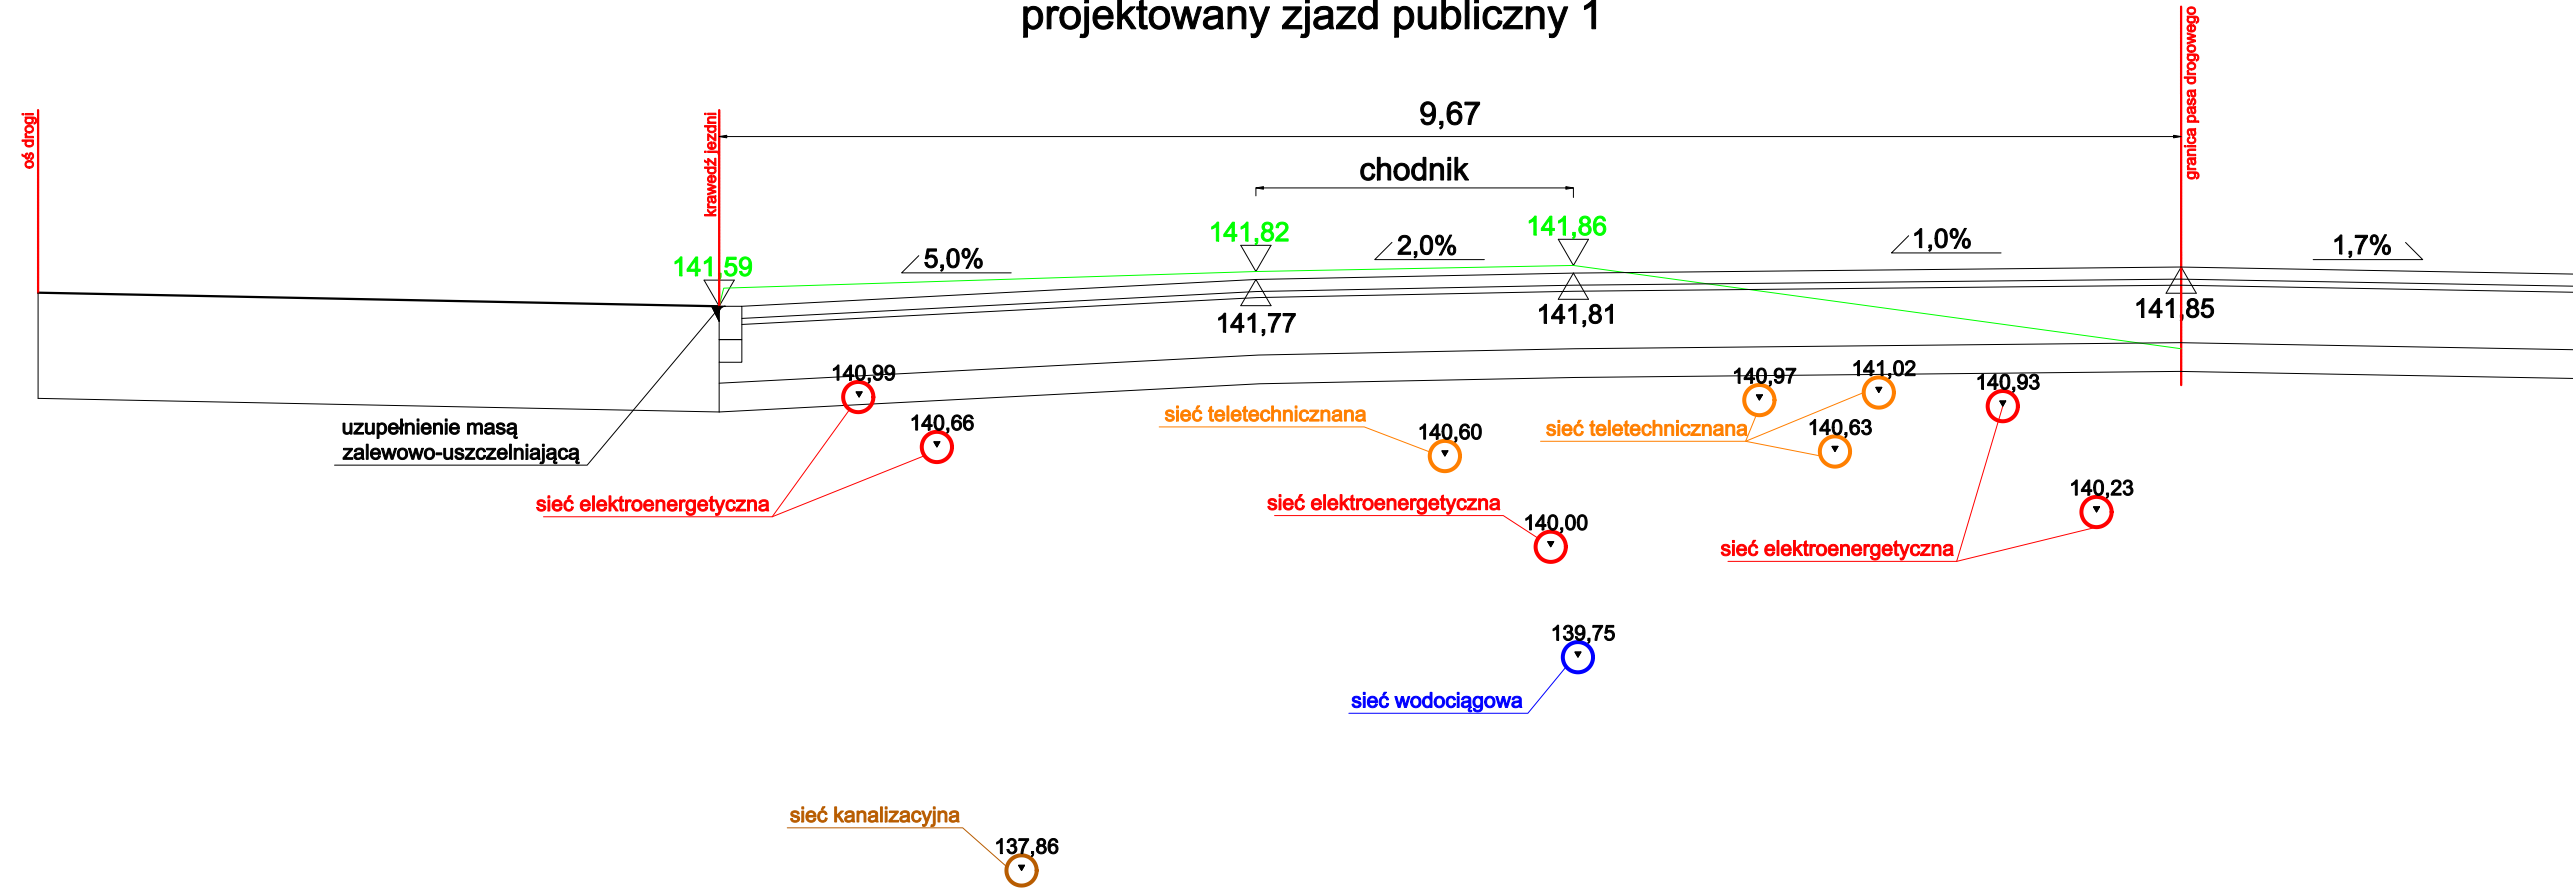

Przekrój podłużny
projektowany zjazd publiczny 2

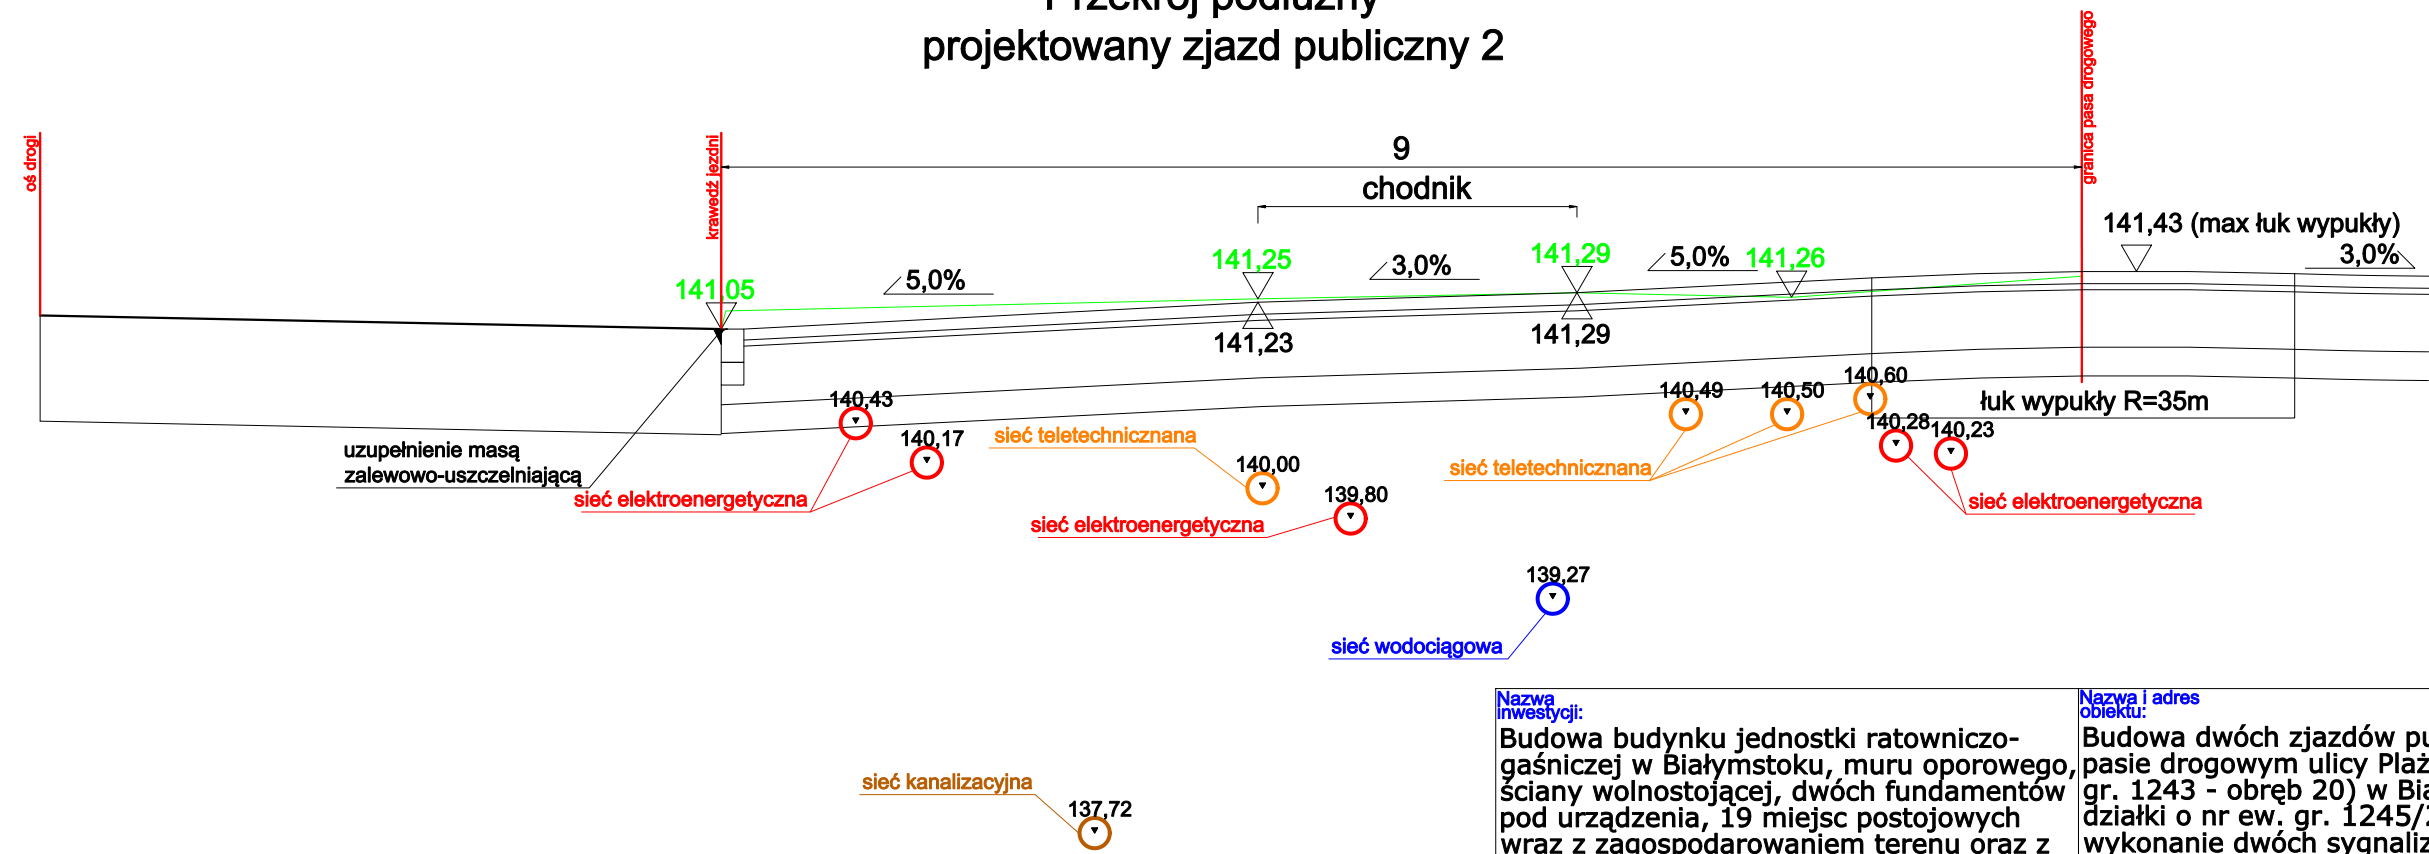

Nazwa i adres obiektu: Budowa budynku jednostki ratowniczo-gaśniczej w Białymstoku, muru oporowego, ściany wolnostojącej, dwóch fundamentów pod urządzenia, 19 miejsc postojowych wraz z zagospodarowaniem terenu oraz z instalacjami doziemnymi: kan. deszczowej wraz ze zbiornikiem szczelnym na deszczówkę o poj. czynnej 116.10m3 i elektryczną oświetlenia terenu			Nazwa i adres obiektu: Budowa dwóch zjazdów publicznych w pasie drogowym ulicy Plażowej (dz. nr ew. gr. 1243 - obręb 20) w Białymstoku do działki o nr ew. gr. 1245/22 obręb 20 oraz wykonanie dwóch sygnalizatorów ulicznych	
Tytuł rysunku: Przekroje podłużne			Stadium: Projekt Wykonawczy	
Imię i nazwisko: mgr inż. Łukasz Klebus		Stanowisko: Projektant	Rysunek / arkusz: 5/1	Skala: 1:50
Specjalność: Drogowa	Nr uprawnień: PDL/0033/PWOD/14	Podpis: 	Wersja: 01	Data: 25.05.2022 r.