
PARAMETRY TECHNICZNE

POWIERZCHNIA UŻYTKOWA PIWNIC Z HALĄ SIEWU: 385,83m
POWIERZCHNIA UŻYTKOWA PARTERU: 209,66m
POWIERZCHNIA UŻYTKOWA PODDASZA: 270,22m
OGÓŁEM POWIERZCHNIA UŻYTKOWA: 713,90m

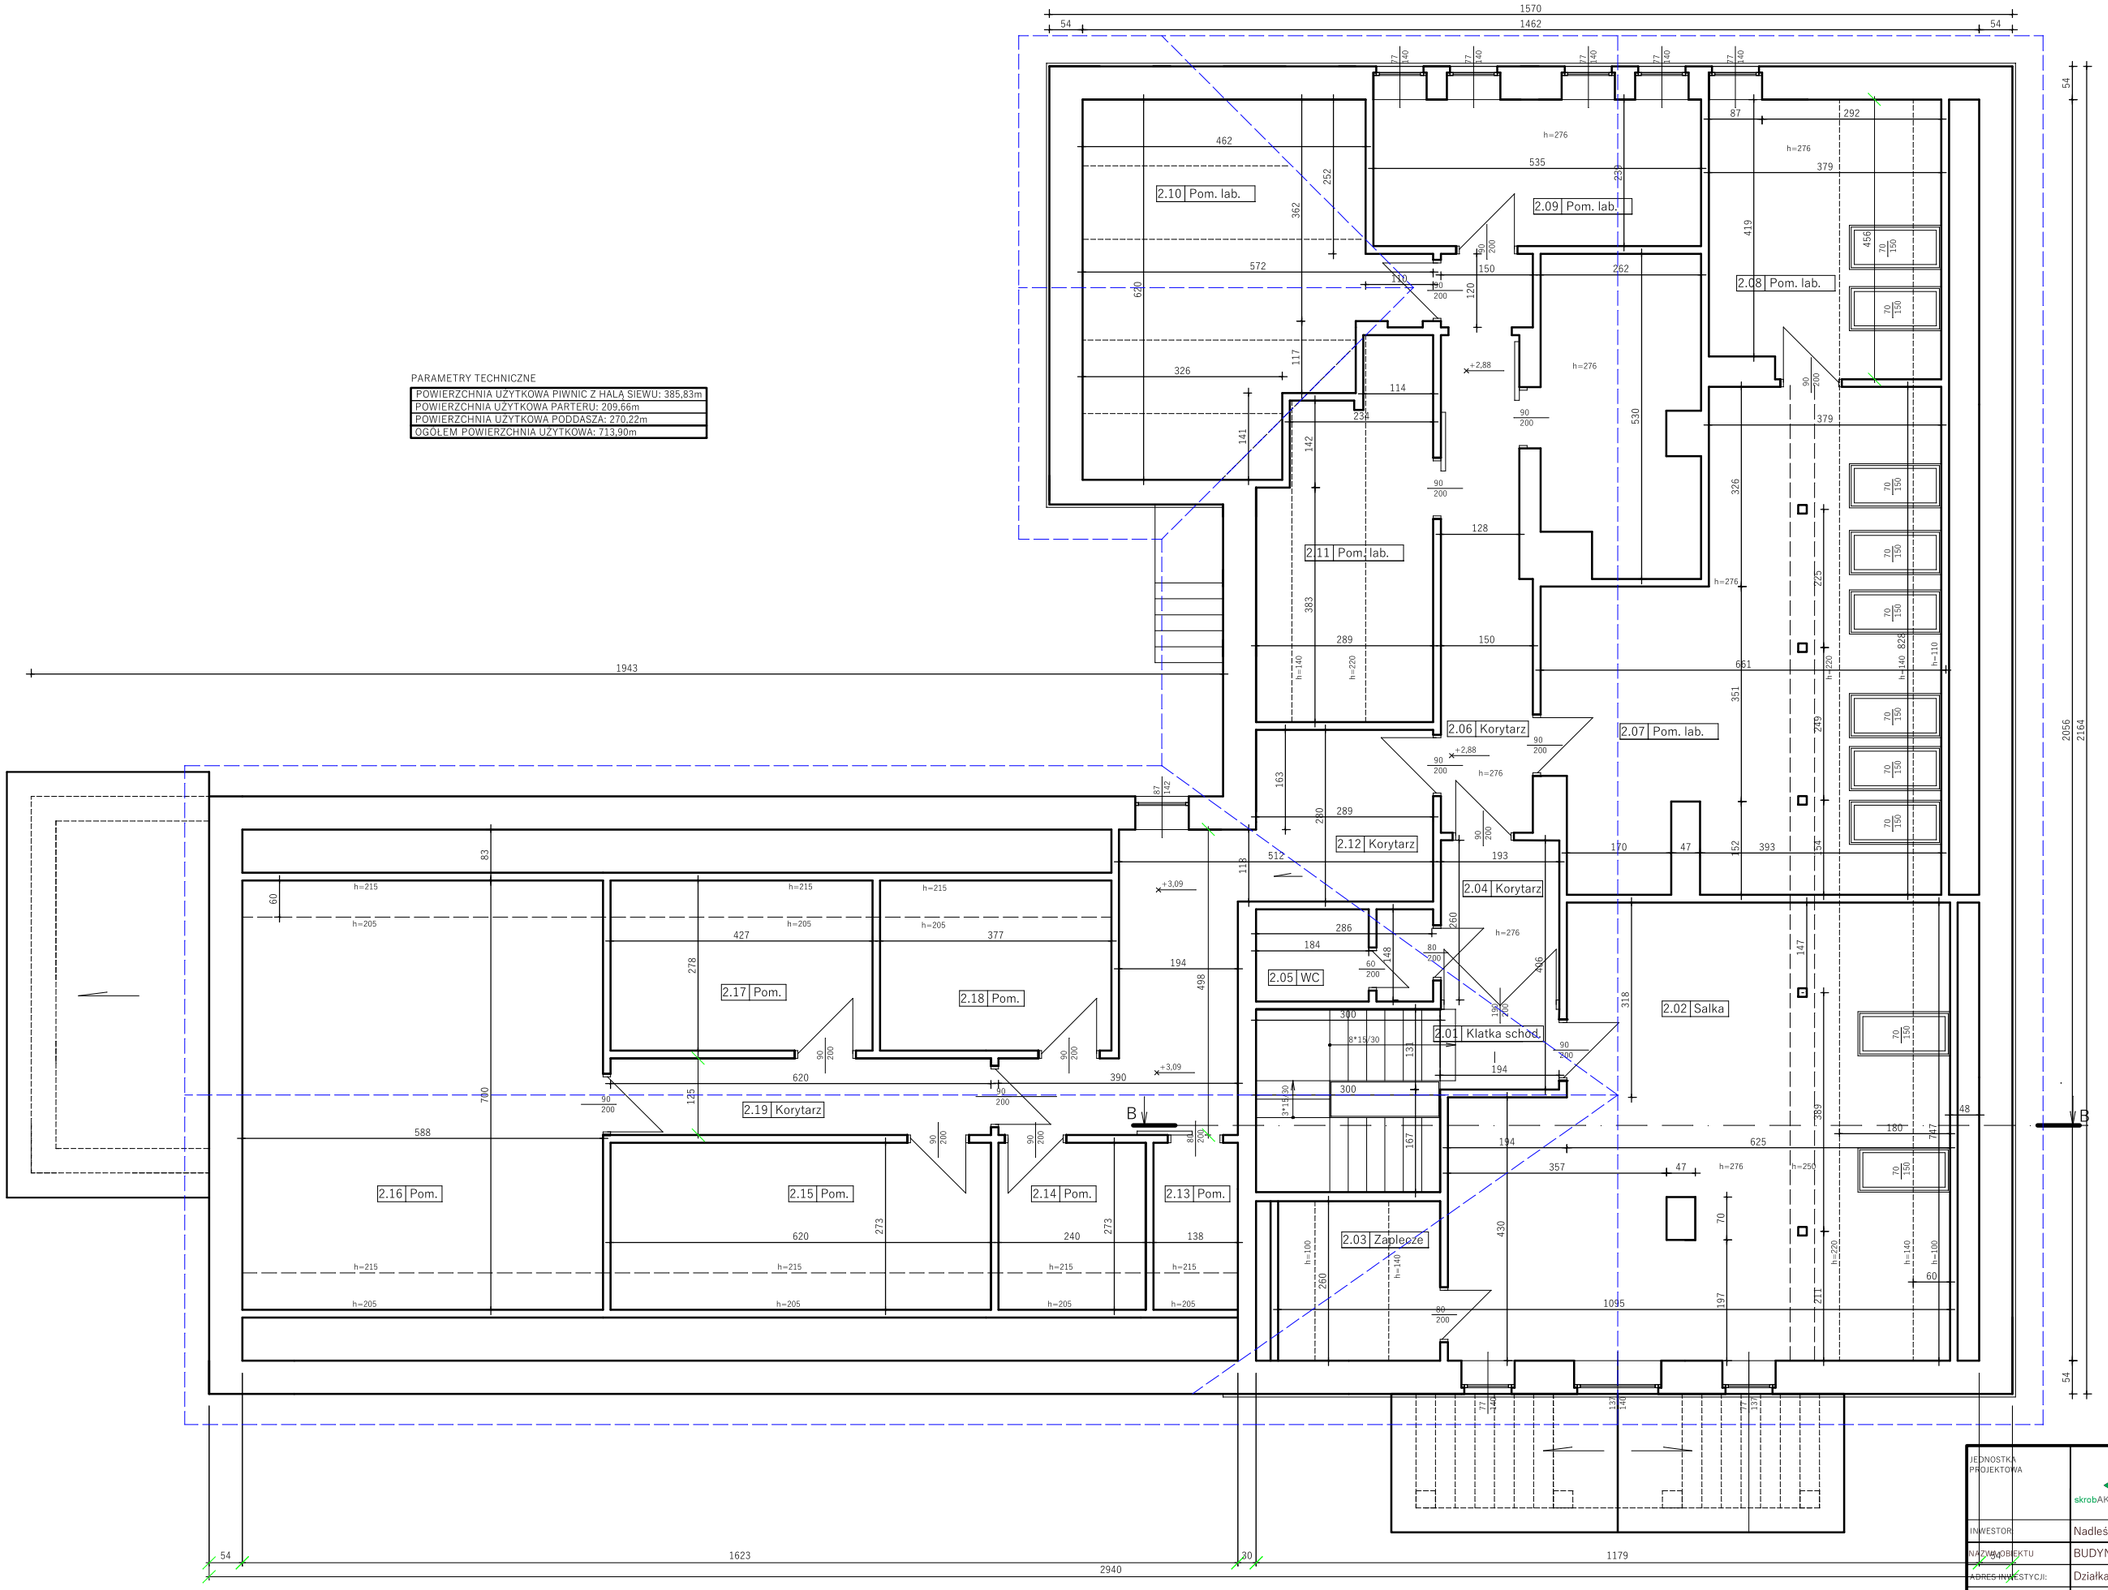

JEDNOSTKA PROJEKTOWA	skrobAK	Usługi projektowe skrob AK Aleksander Skrobak 44-341 Golkowice, ul. Zielona 27a NIP 6471105210 REGON 363961528
INWESTOR:	Nadleśnictwo Rudy Raciborski, 47-430 Rudy, ul. Rogera 1e	
NAZWA OBIEKTU:	BUDYNEK ADMINISTRACYJNO-SOCJALNY Z HALĄ SIEWU	
ADRES INWESTYCJI:	Działka nr 1575/1, ul. Myśliwska 6, 47-430 Nędza	
FAZA OPRACOWANIA:	INWENTARYZACJA	
NAZWA RYSUNKU:	RZUT PODDASZA	
PROJEKTANT:	mgr inż. Katarzyna SKROBAK upr. nr SLK/5388PBKb/15,SLK/BO/4269/06	podpis
nr rys.: A3	skala: 1:100	data: czerwiec 2026