


Załącznik nr 2 - rzut parteru budynku PUW w Krośnie

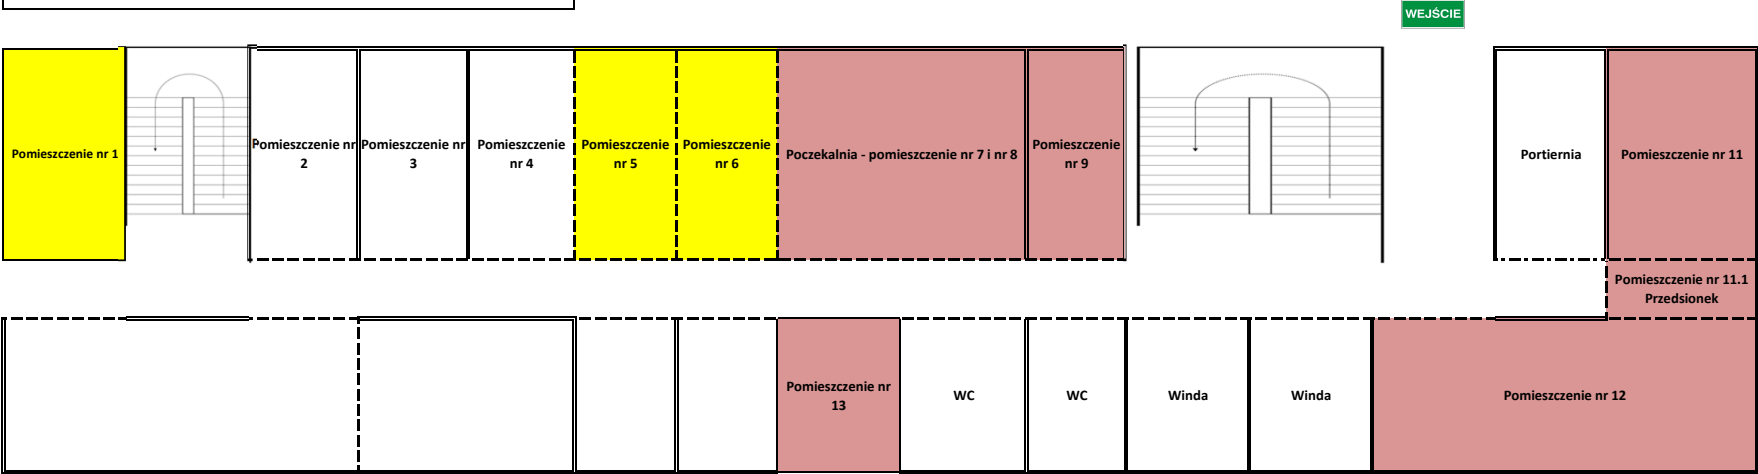

	Pomieszczenia Oddziału Zamiejscowego Wydziału Spraw Obywatelskich i Cudzoziemców
	Pomieszczenia Wojewódzkiego Zespołu do spraw Orzekania o Niepełnosprawności