PRACOWNIA PROJEKTOWA mgr inż. ROBERT MITUTA
Specjalność Drogowa : Projektowanie – Nadzór
Ul.Frezjowa 47 72-003 DOBRA
promit@home.pl www.promit.biz.pl tel. 504-159-764 fax. (091) 8865482
NIP 855-133-79-52 REGON 812522098

PROJEKT STAŁEJ ORGANIZACJI RUCHU

Tytuł:	**Oznakowanie dróg udostępnionych do ruchu publicznego na terenie Nadleśnictwa Dębno**
Branża:	**Drogowa - Stała organizacja ruchu**
Zarządca:	**Nadleśnictwo Dębno ul. Racławicka 33 74-400 Dębno**
Lokalizacja:	**powiat myśliborski, powiat gryfiński, powiat gorzowski**
Data opracowania:	**Czerwiec 2026**
Autor opracowania:	**mgr inż. Michał Domagała ZAP/0079/PWBD/23**
Projektant:	**mgr inż. Robert Mituta ZAP/0057/PWOD/06**

ZAWARTOŚĆ OPRACOWANIA:

I. ***CZĘŚĆ OPISOWA***

1. Opis Techniczny

II. ***CZĘŚĆ RYSUNKOWA***

1. Plan Orientacyjny
2.1 - 2.14 Plansza Oznakowania

OPIS TECHNICZNY

Oznakowanie dróg udostępnionych do ruchu publicznego na terenie Nadleśnictwa Dębno

1. PODSTAWA OPRACOWANIA

Projekt opracowano w oparciu o następujące przepisy i materiały wyjściowe:

- Ustawa z dnia 20 czerwca 1997 r. Prawo o ruchu drogowym
- Rozporządzenie Ministrów Infrastruktury oraz Spraw Wewnętrznych i Administracji z dnia 31 lipca 2002 r. w sprawie znaków i sygnałów drogowych
- Rozporządzenie Ministra Infrastruktury z dnia 23 września 2003 r. w sprawie szczegółowych warunków zarządzania ruchem na drogach oraz wykonywania nadzoru nad tym zarządzaniem
- Rozporządzenie Ministra Spraw Wewnętrznych i Administracji z dnia 6 lipca 2010 r. w sprawie kierowania ruchem drogowym
- Szczegółowe warunki techniczne dla znaków i sygnałów drogowych oraz urządzeń bezpieczeństwa ruchu drogowego i warunki ich umieszczania na drogach stanowiące załącznik do Dz. U. z 2003 r. Nr 220, poz. 2181
- inwentaryzacja w terenie
- zlecenie od Inwestora
- Zarządzenie nr 36 Dyrektora Generalnego Lasów Państwowych z dnia 28 maja 2021r.
- Zarządzenie nr 19 Dyrektora Generalnego Lasów Państwowych z dnia 7 lutego 2025r.

2. CEL I ZAKRES OPRACOWANIA

Celem opracowania jest zaprojektowanie oznakowania dróg leśnych w granicach Nadleśnictwa Dębno, udostępnionych dla ruchu publicznego.

Zakres projektu przewiduje ustawienie znaków na granicach odcinków dróg leśnych informujących kierujących pojazdami o udostępnieniu przedmiotowych odcinków dla ruchu publicznego.

3. CHARAKTERYSTYKA DRÓG

Przedmiotowe ciągi stanowią typowe drogi leśne o nawierzchni w przeważającej części umocnione kruszywem oraz na wybranych odcinkach gruntowe, bitumiczne lub umocnione żużlem. Szerokość dróg oscyluje pomiędzy 3,0 - 4,0m.

4. STAN ISTNIEJĄCY OZNAKOWANIA

Obecnie wybrane ciągi oznakowane są jako dojazdy pożarowe. (zgodnie z księgą identyfikacji wizualnej Państwowego Gospodarstwa Leśnego Lasy Państwowej). W wybranych lokalizacjach znajdują się także strzały kierunkowe do miejscowości, punktów czerpania wody.

5. OPIS PROJEKTOWANYCH ROZWIĄZAŃ

Zaprojektowano nowe oznakowanie informujące o udostępnieniu dróg leśnych dla ruchu publicznego zgodne z Zarządzeniem nr 36 Dyrektora Generalnego Lasów Państwowych z dnia 28 maja 2021r oraz Zarządzeniem nr 19 Dyrektora Generalnego Lasów Państwowych z dnia 7 lutego 2025r.

Na granicy drogi leśnej zaprojektowano umieszczenie tablicy TL-2 posiadającą informację o statusie drogi leśnej, drogowskaz i znaki ostrzegawcze o zagrożeniach. Za tablicą TL-2 w odległości 10 m zaprojektowano ustawienie znaków D-52 „strefa ruchu" oraz B-33 „30" „ograniczenie prędkości do 30 km/h". Na odwrocie zestawu znaków D-52 i B-33 zastosowano odwołanie strefy ruchu w postaci znaków D-53 widoczne dla pojazdów opuszczających drogę leśną.

Na zakończeniu udostępnionych odcinków, w przypadku kontynuacji drogi leśnej, zaprojektowano ustawienie tablic TL-1

Dodatkowo w lokalizacjach tego wymagających, zaprojektowano ustawienie strzał kierunkowych.

Szczegółowe ustawienie i wzory znaków oraz sposób ich ustawienia pokazano na rys. 2 „Plansza Oznakowania". Wzory i wielkości znaków należy przyjmować zgodnie z księgą identyfikacji wizualnej Państwowego Gospodarstwa Leśnego Lasy Państwowej oraz zgodnie z Rozporządzeniem Ministra Infrastruktury z dnia 3 lipca 2003 r. w sprawie szczegółowych warunków technicznych dla znaków i sygnałów drogowych oraz urządzeń bezpieczeństwa ruchu drogowego i warunki ich umieszczania na drogach (tekst jedn. Dz.U. 2019 poz. 2311) wraz z załącznikami.

6. OPIS WYSTĘPUJĄCYCH ZAGROŻEŃ I UTRUDNIEŃ

Na przedmiotowych drogach leśnych mogą występować zagrożenia stałe, takie jak niebezpieczne o ograniczonym polu widzenia łuki (ostrzeżenie znakiem „A-2 - niebezpieczne zakręty"), wyboje i nierówności poprzeczne jezdni (ostrzeżenie znakiem „A-11 - nierówna droga"), oraz inne zagrożenia takie jak wzmożony ruch pojazdów gospodarki leśnej, składowanie drewna itd. O potrzebie zachowania szczególnej ostrożności informuje znak A-30 „inne niebezpieczeństwo".

W czasie realizacji oznakowania przy drodze mogą wystąpić zagrożenia i utrudnienia wynikające z montażu tablic drogowych przy jednoczesnym ruchu pojazdów.

7. ZESTAWIENIE PROJEKTOWANEGO OZNAKOWANIA

1. Tablica TL-1: 8 szt.
2. Tablica TL-2: 9 szt:

tab. 1. zestawienie tablic TL-2

LP	Nr drogi	Nazwa Drogi	Znaki na tablicy	Tekst na tablicy kierunkowej
1	1	Dojazd do L. Mostno	A-30; A-11	Leśniczówka Mostno 0,1
2	2	Dojazd do L. Barnówko	A-30; A-3; A-11	Leśniczówka Barnówko 0,4
3	3	Dojazd do cmentarza Stalag III C	A-30; A-3; A-11	Cmentarz Stalag III C 0,4
4	4	Dojazd do L. Drzewice	A-30; A-3; A-11	Leśniczówka Drzewice 0,4
5	5	Dojazd do L. Dębno	A-30; A-3; A-11	Leśniczówka Dębno 0,4
6	6	Smolnica - j. Czaple	A-30; A-3; A-11	Jezioro Czple 3
7	6	Smolnica - j. Czaple	A-30; A-3; A-11	Smolnica 4
8	7	Dargomyśl - Prusiec	A-30; A-3; A-11	Kanc. Leśn. Bogusław 2 Prusiec 3
9	7	Dargomyśl - Prusiec	A-30; A-3; A-11	Kanc. Leśn. Bogusław 0,6 Dargomyśl 3

3. Strzały kierunkowe: 7 szt.

tab. 2. zestawienie strzał kierunkowych

LP	Nr drogi	Nazwa Drogi	szt / kierunek	Tekst na tablicy kierunkowej
1	2	Dojazd do L. Barnówko	2 / lewy	Leśniczówka Barnówko
2	4	Dojazd do L. Drzewice	1 / prawy	Leśniczówka Drzewice
3	5	Dojazd do L. Dębno	1 / lewy 1 / prawy	Leśniczówka Dębno
4	7	Dargomyśl - Prusiec	1 / lewy 1 / prawy	Kancelaria leśnictwa Bogusław

4. D-52 mini: 9 szt.
5. D-53 mini: 9 szt.
6. B-33 mini: 9 szt.
7. Słupek normalnej wysokości: 14 szt.
8. Słupek podwyższony pod tablicę TL: 34 szt.


8. POZOSTAŁE INFORORMACJE DOTYCZĄCE WYKONANIA OZNANOWANIA

Osobą odpowiedzialną za wyniesienie oznakowania w terenie i jego późniejsze utrzymanie jest Sekretarz Nadleśnictwa Dębno.


Do oznakowania pionowego należy zastosować tarcze znaków wielkości mini. Znaki projektuje się z folii odblaskowej typu 1.

Znaki należy ustawić z zachowaniem odpowiedniej skrajni i wysokości - określonej w Instrukcji o znakach drogowych pionowych.

Odległości znaków od krawędzi jezdni oraz wysokość ich umieszczenia obrazują poniższe rysunki:

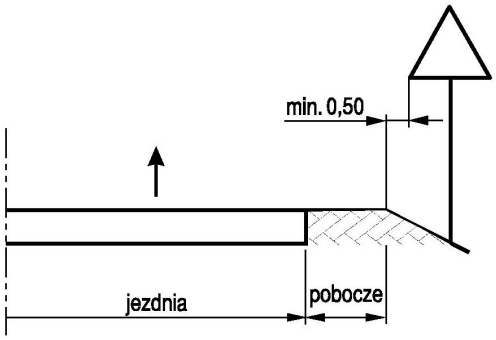

Rys.1. Odległość znaku od krawędzi jezdni na drodze

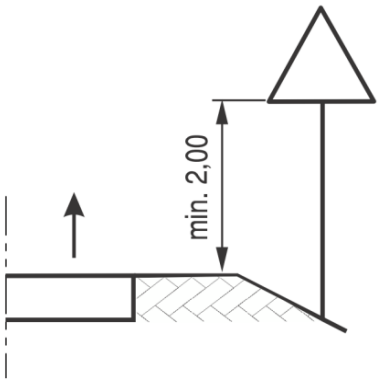

Rys. 2. Wysokość umieszczania znaków na drodze

9. SPIS ZAŁĄCZONYCH RYSUNKÓW

1 Plan Orientacyjny
2.1 - 2.14 Plansza Oznakowania

10. UWAGI KOŃCOWE

Tarcze znaków należy wykonać na podkładzie z blachy stalowej grubości min. 1,5 mm, tył znaków powinien być pomalowany farbą proszkową koloru szarego. Słupki powinny być wykonane z rury stalowej ocynkowanej o grubości min. 2 mm i średnicy 6 cm. Fundamenty pod posadowienie znaków powinny być wykonane z betonu (na mokro lub w postaci prefabrykatów) na głębokość poniżej granicy przemarzania gruntu - dla opracowania głębokość ta wynosi 80 cm.

Opracował:
mgr inż. Michał Domagała

RYS. 2.11
RYS. 2.10
RYS. 2.3
RYS. 2.9
RYS. 2.8
RYS. 2.1
RYS. 2.2
RYS. 2.13
RYS. 2.14
RYS. 2.12
RYS. 2.4
RYS. 2.7
RYS. 2.5
RYS. 2.6
Dyszno
Ostrowiec
Zielin
Smolnica
Grzymiradz
Barnówko
Mieszkowice
Troszyn
Kurzycko
Mosino
Dębno
Kłosów
Wicin
Boleszkowice
Dargomyśl
Prusiec
Chwarszczany
Kamień Wielki
Sarbinowo
Szumiłowo
Kostrzyn Nad Odrą
6
2
5
1
7
3
4

PRACOWNIA PROJEKTOWA mgr inż. ROBERT MITUTA
Specjalność Drogowa : Projektowanie - Nadzór
ul.Frezjowa 47 72-003 Dobra ;email: promit@home.pl ; www.promit.biz.pl
NIP 855-133-79-52 REGON 812522098 tel. 504-159-764

Temat projektu:
Oznakowanie dróg udostępnionych do ruchu publicznego na terenie Nadleśnictwa Dębno

Stadium oprac.: STAŁA ORGANIZACJA RUCHU

Nr rys.: 1


Nr tomu: 1

Temat rysunku: Plan Orientacyjny

Nr edycji: 1

Opracował:	mgr inż. Michał Domagała			
Data:	CZERWIEC 2026			

Kopiowanie, przetwarzanie oraz udostępnianie osobom trzecim jedynie za pisemną zgodą PROMIT.

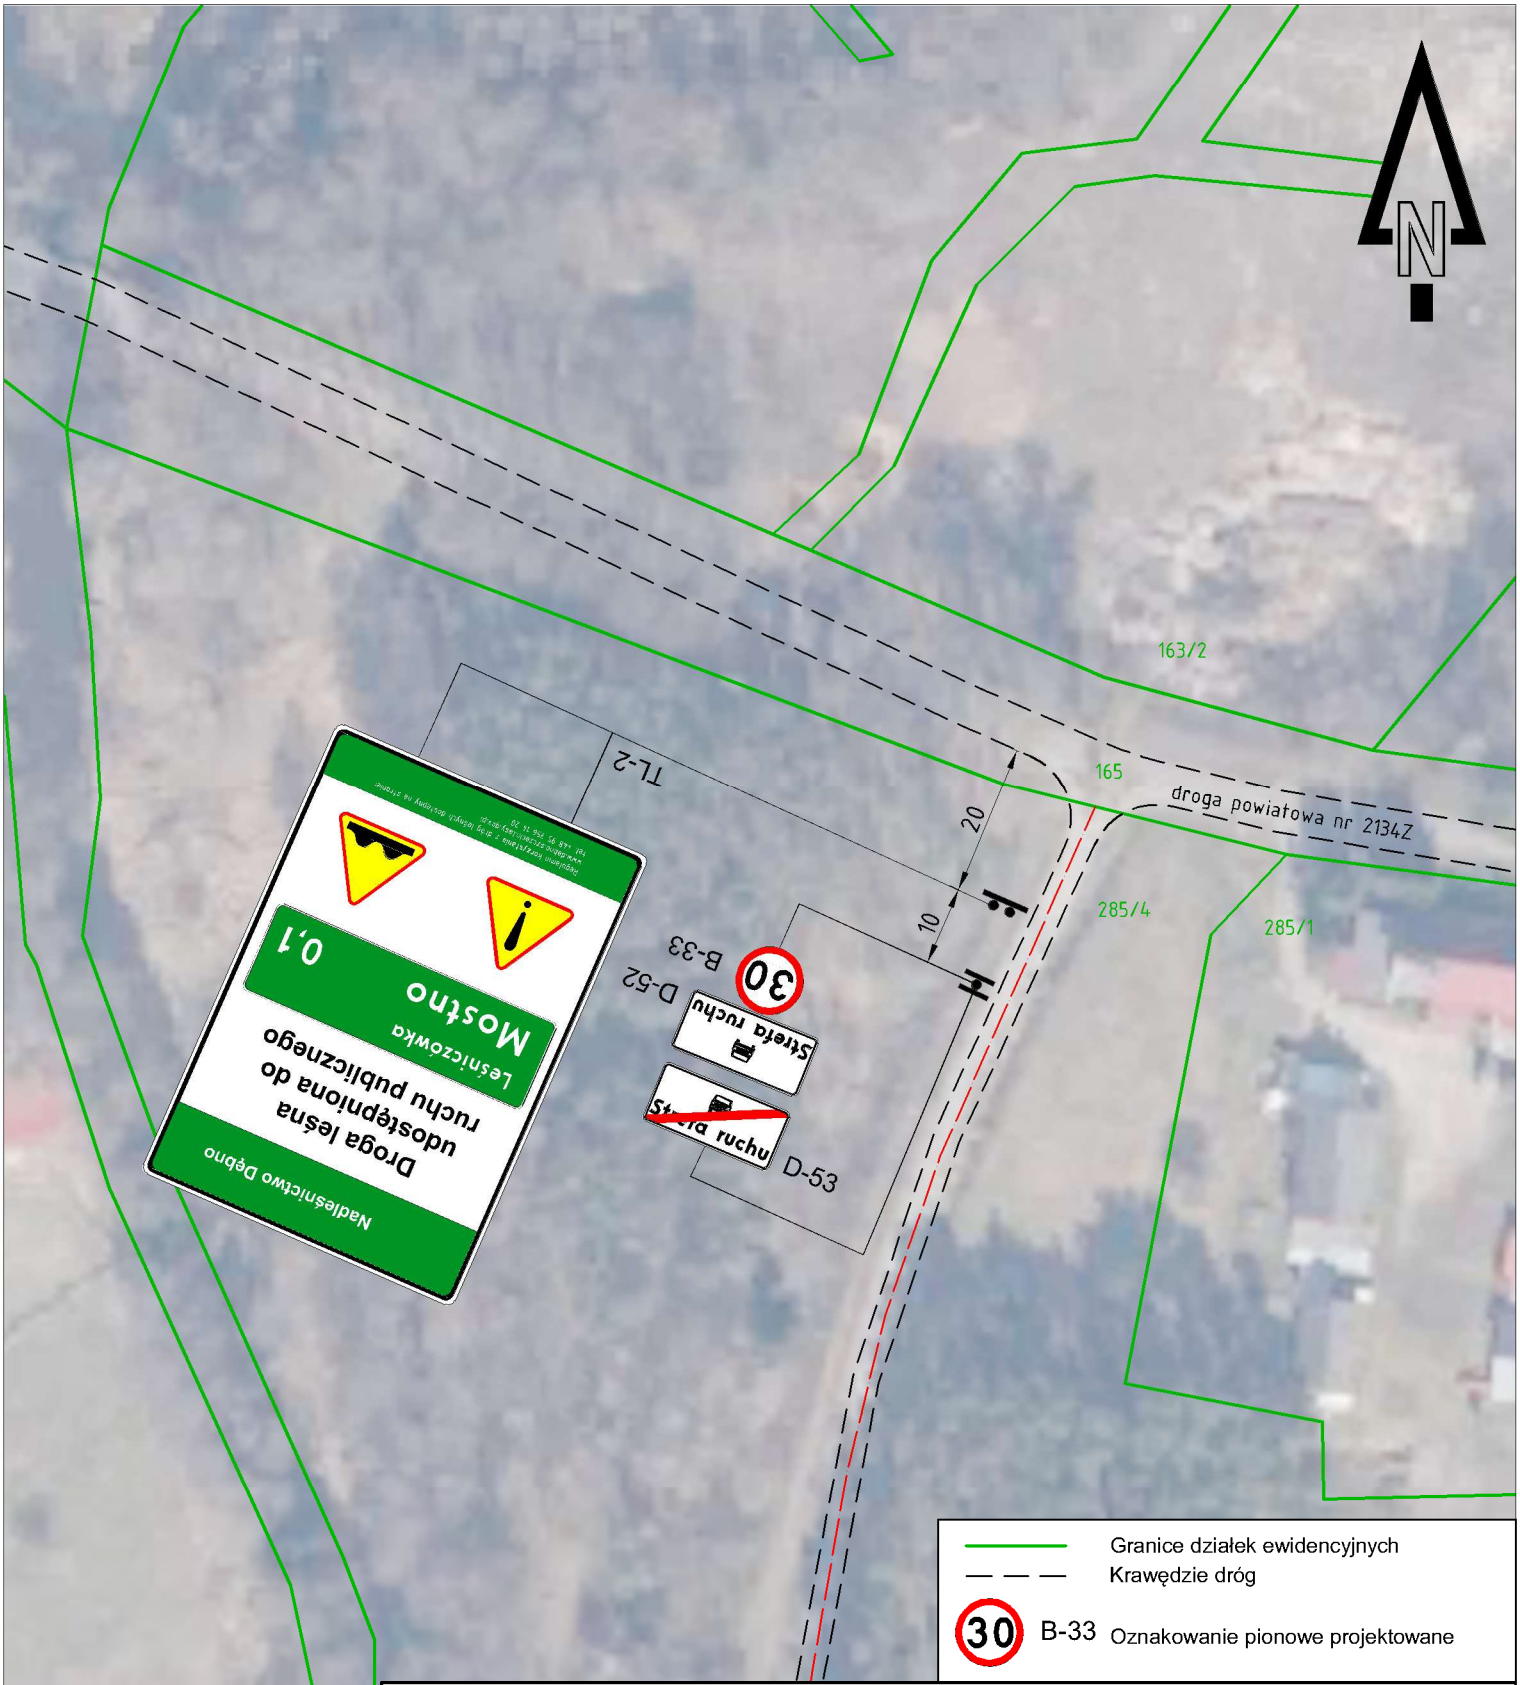

PRACOWNIA PROJEKTOWA mgr inż. ROBERT MITUTA
Specjalność Drogowa : Projektowanie - Nadzór
ul.Frezjowa 47 72-003 Dobra ;email: promit@home.pl ; www.promit.biz.pl
NIP 855-133-79-52 REGON 812522098 tel. 504-159-764

Temat projektu:


Oznakowanie dróg udostępnionych do ruchu publicznego na terenie Nadleśnictwa Dębno

Temat rysunku: Plansza Oznakowania - droga nr 1

Stadium oprac.:	**Nr rys.:**
STAŁA ORGANIZACJA RUCHU	2.1
Nr tomu: 1	Skala: 1:1000
Nr edycji:	1

Opracował:	mgr inż. Michał Domagała			
Data:	CZERWIEC 2026			

Kopiowanie, przetwarzanie oraz udostępnianie osobom trzecim jedynie za pisemną zgodą PROMIT.

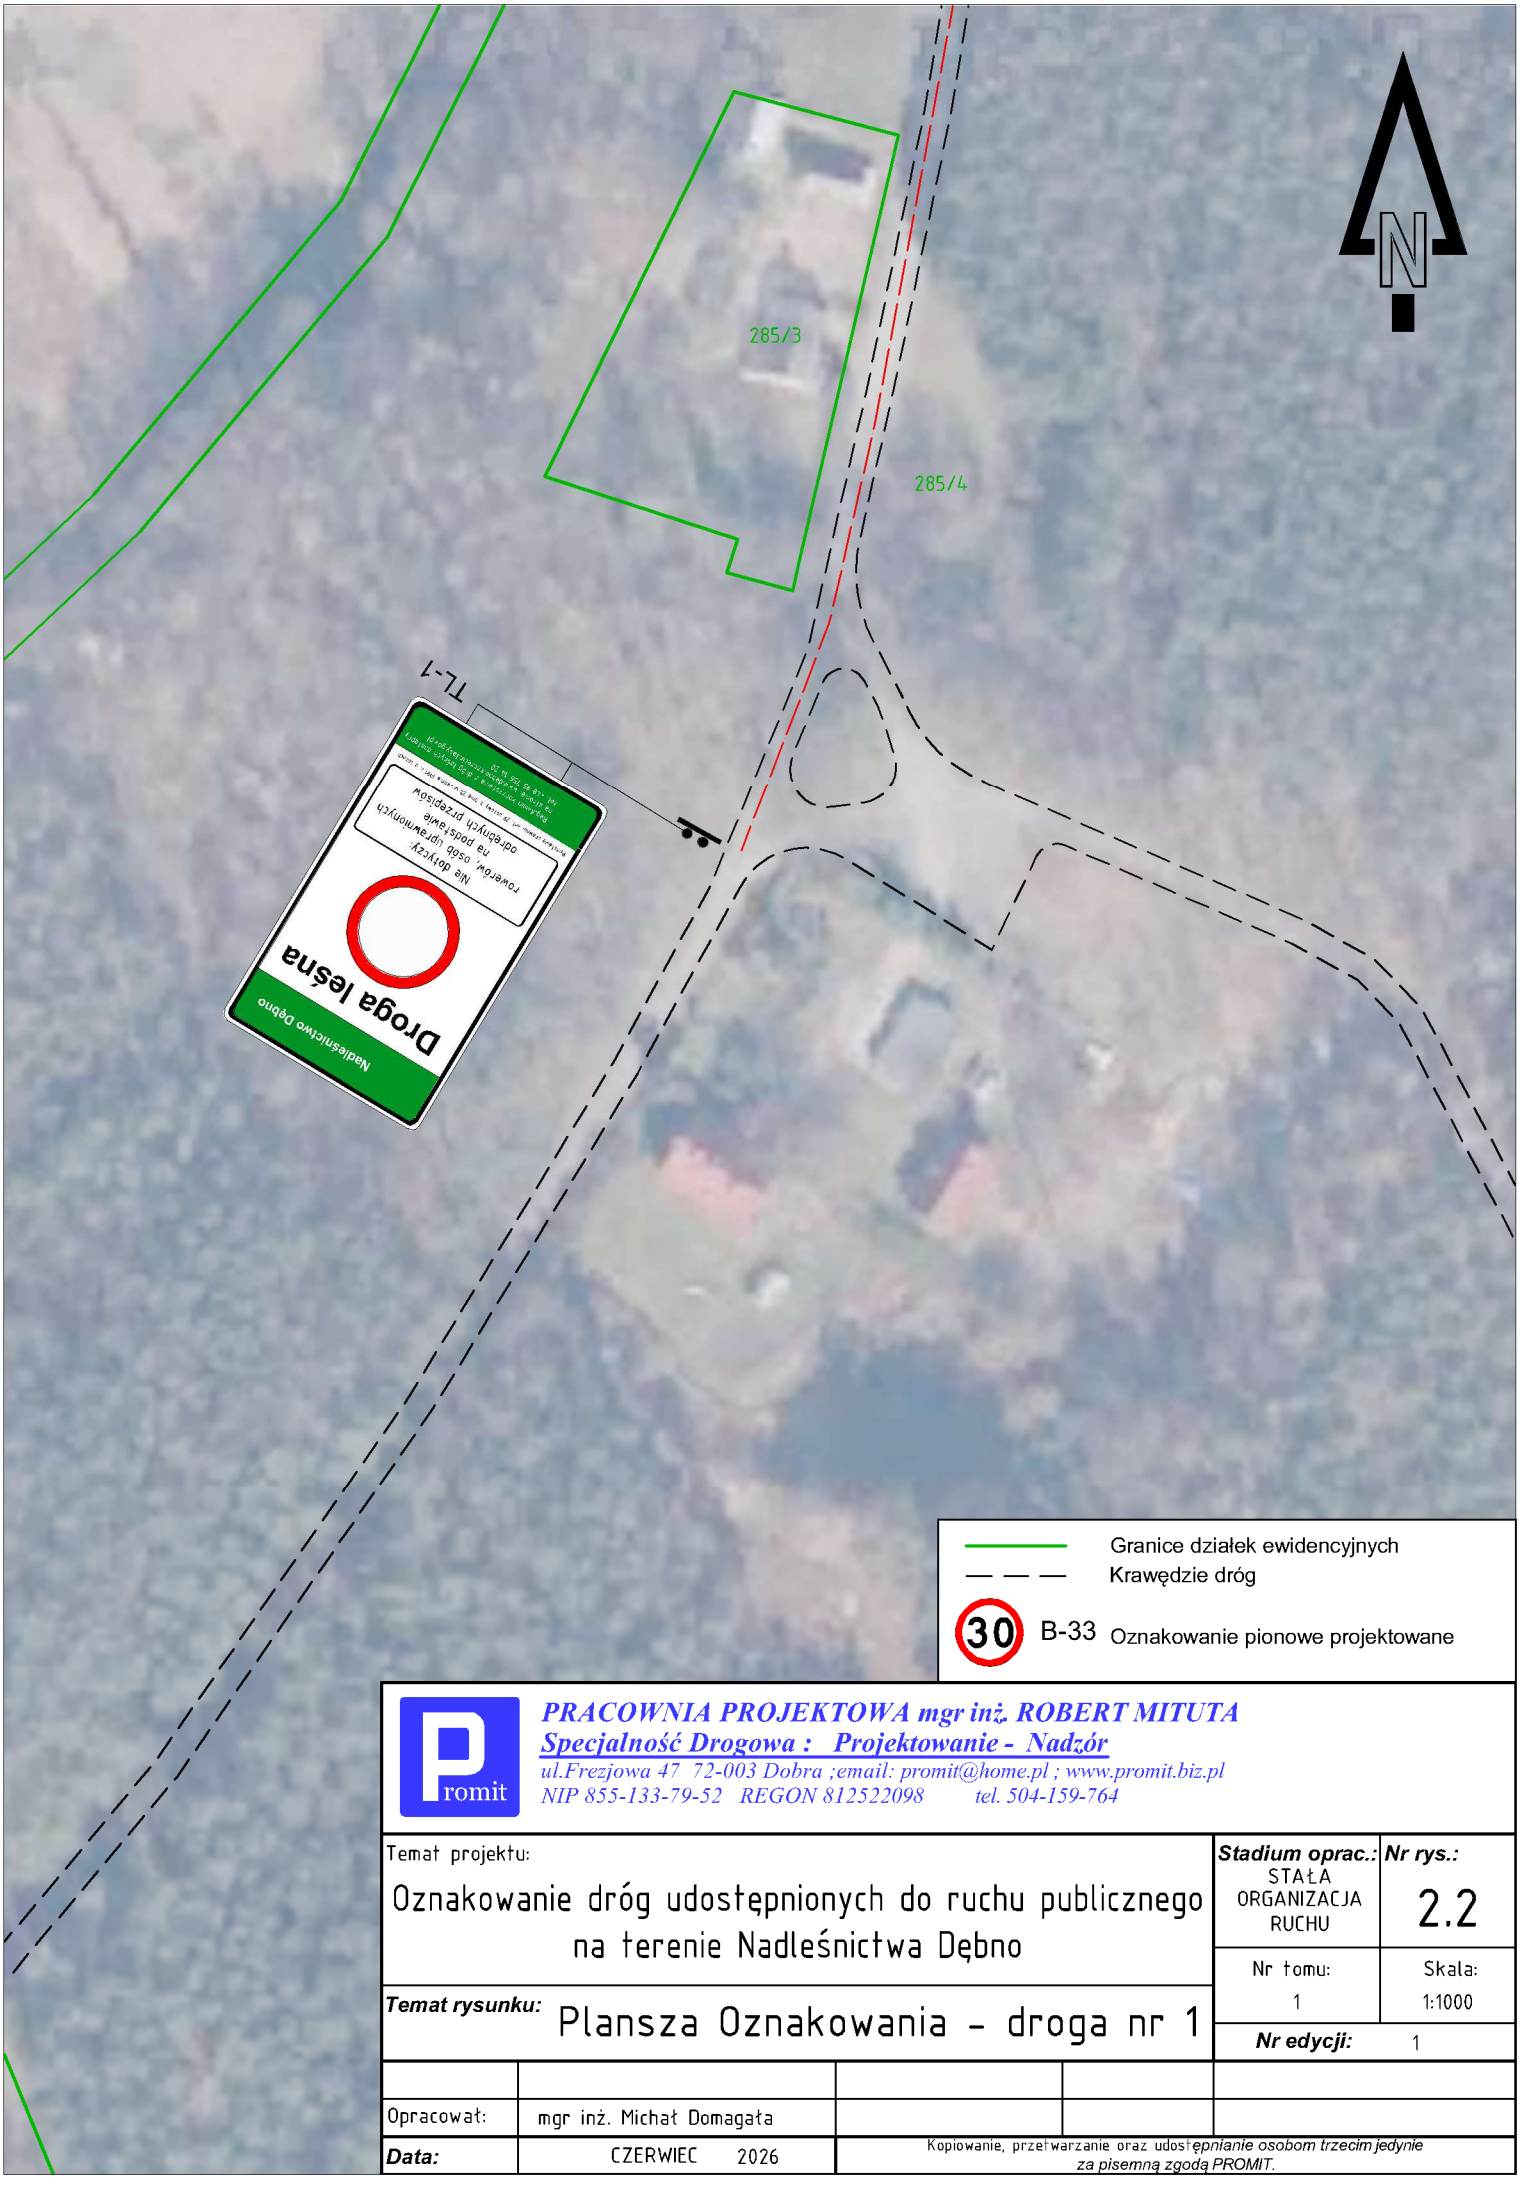

PRACOWNIA PROJEKTOWA mgr inż. ROBERT MITUTA
Specjalność Drogowa : Projektowanie - Nadzór
ul.Frezjowa 47 72-003 Dobra ;email: promit@home.pl ; www.promit.biz.pl
NIP 855-133-79-52 REGON 812522098 tel. 504-159-764


Temat projektu:
Oznakowanie dróg udostępnionych do ruchu publicznego na terenie Nadleśnictwa Dębno

Stadium oprac.:	Nr rys.:
STAŁA ORGANIZACJA RUCHU	2.2
Nr tomu: 1	Skala: 1:1000
Nr edycji: 1	

Temat rysunku: Plansza Oznakowania - droga nr 1

Opracował:	mgr inż. Michał Domagała			
Data:	CZERWIEC 2026			


Kopiowanie, przetwarzanie oraz udostępnianie osobom trzecim jedynie za pisemną zgodą PROMIT.

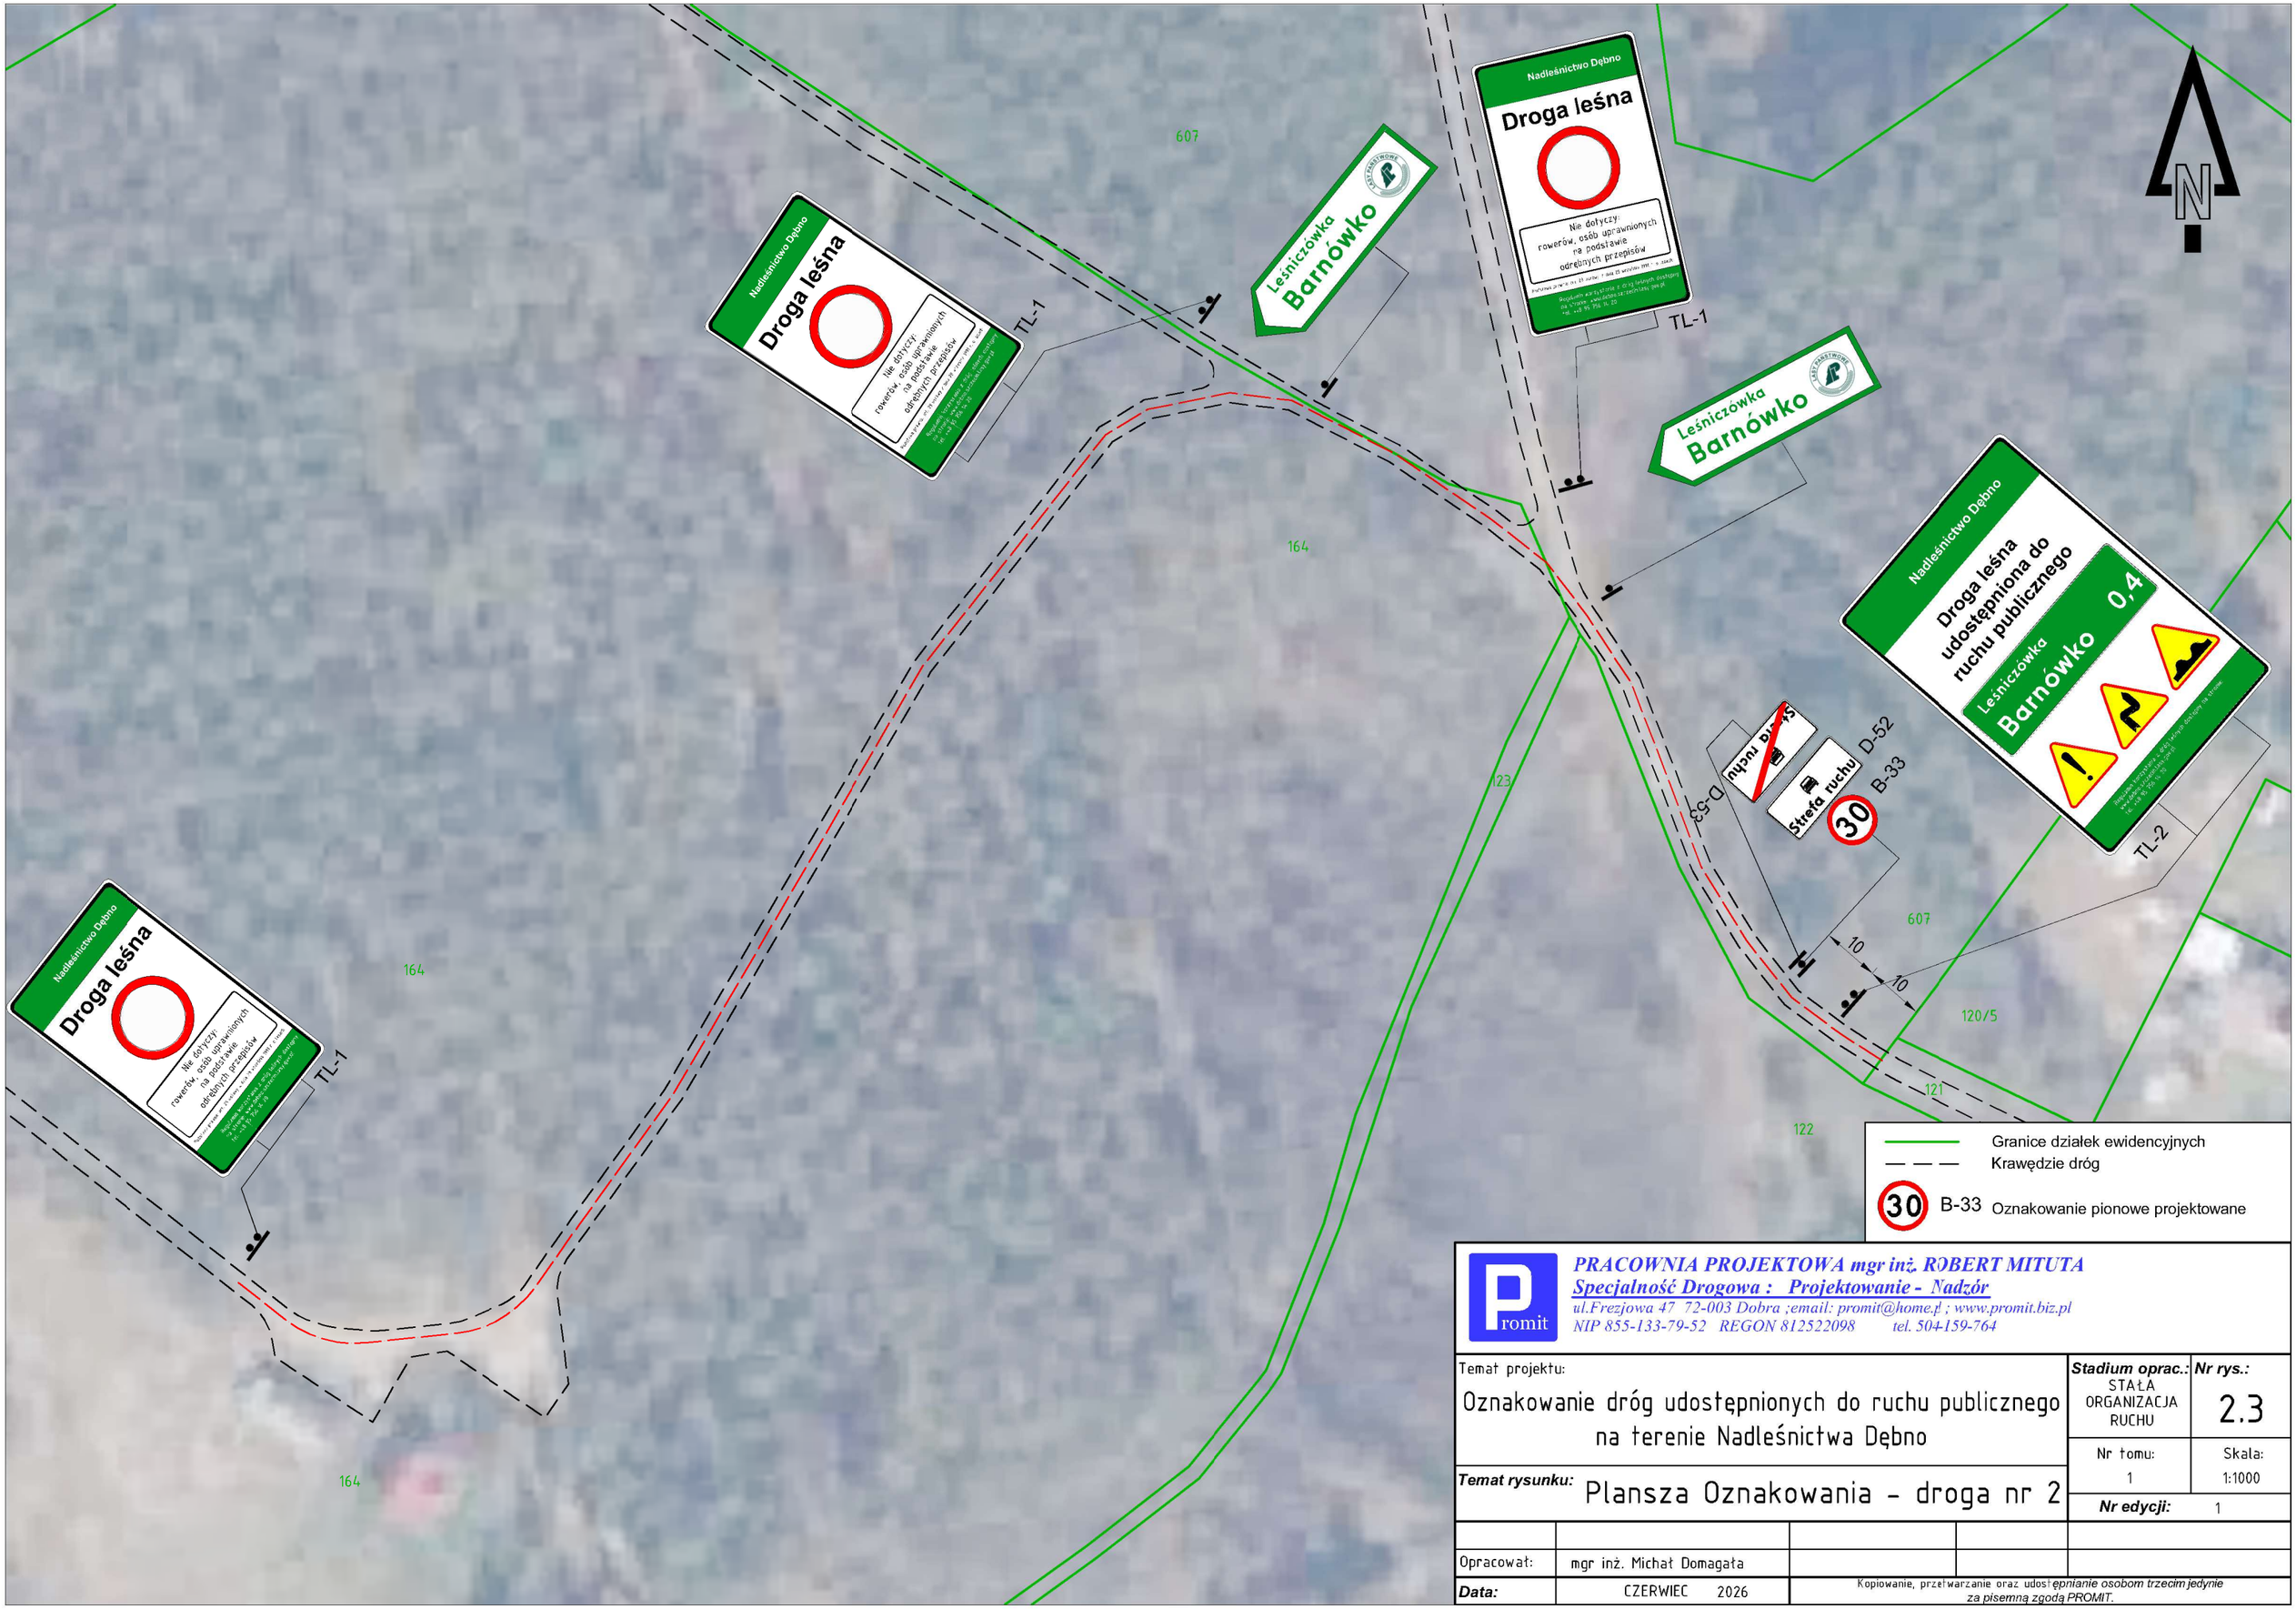

PRACOWNIA PROJEKTOWA mgr inż. ROBERT MITUTA
Specjalność Drogowa : Projektowanie - Nadzór
ul.Frezjowa 47 72-003 Dobra ;email: promit@home.pl ; www.promit.biz.pl
NIP 855-133-79-52 REGON 812522098 tel. 504-159-764

Temat projektu: Oznakowanie dróg udostępnionych do ruchu publicznego na terenie Nadleśnictwa Dębno		***Stadium oprac.:*** STAŁA ORGANIZACJA RUCHU	***Nr rys.:*** 2.3
		Nr tomu: 1	Skala: 1:1000
Temat rysunku: Plansza Oznakowania - droga nr 2		***Nr edycji:***	1
Opracował:	mgr inż. Michał Domagała		
Data:	CZERWIEC 2026		

Kopiowanie, przetwarzanie oraz udostępnianie osobom trzecim jedynie za pisemną zgodą PROMIT.

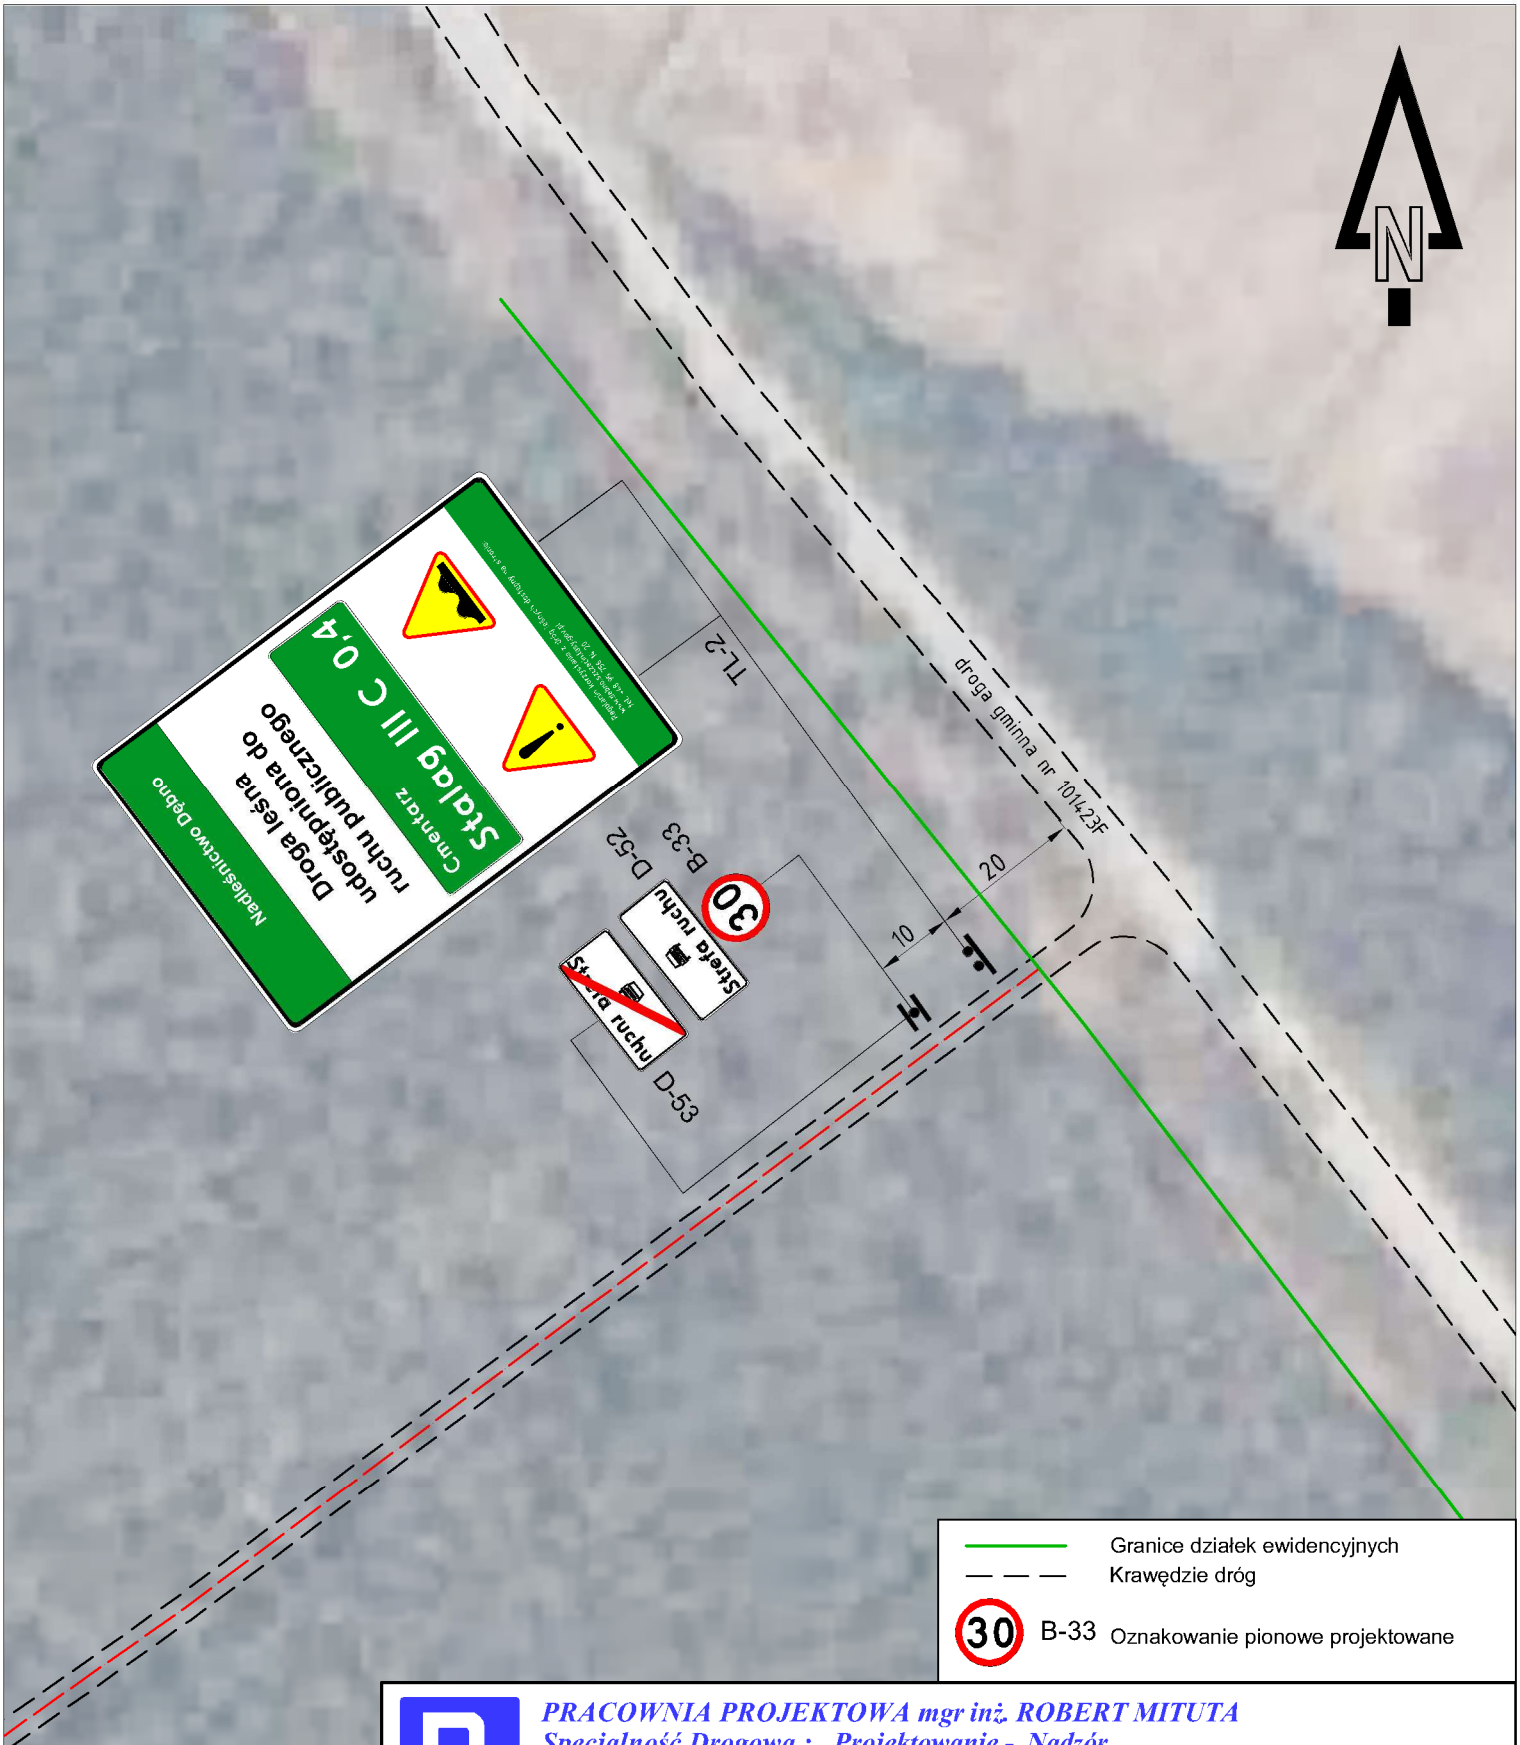

Granice działek ewidencyjnych

Krawędzie dróg

30 B-33 Oznakowanie pionowe projektowane

PRACOWNIA PROJEKTOWA mgr inż. ROBERT MITUTA

Specjalność Drogowa : Projektowanie - Nadzór

ul.Frezjowa 47 72-003 Dobra ;email: promit@home.pl ; www.promit.biz.pl

NIP 855-133-79-52 REGON 812522098 tel. 504-159-764

Temat projektu:


Oznakowanie dróg udostępnionych do ruchu publicznego na terenie Nadleśnictwa Dębno

Temat rysunku: Plansza Oznakowania - droga nr 3

Stadium oprac.:	**Nr rys.:**
STAŁA ORGANIZACJA RUCHU	2.4
Nr tomu: 1	Skala: 1:1000
Nr edycji:	1

Opracował:	mgr inż. Michał Domagała			
Data:	CZERWIEC 2026			

Kopiowanie, przetwarzanie oraz udostępnianie osobom trzecim jedynie za pisemną zgodą PROMIT.

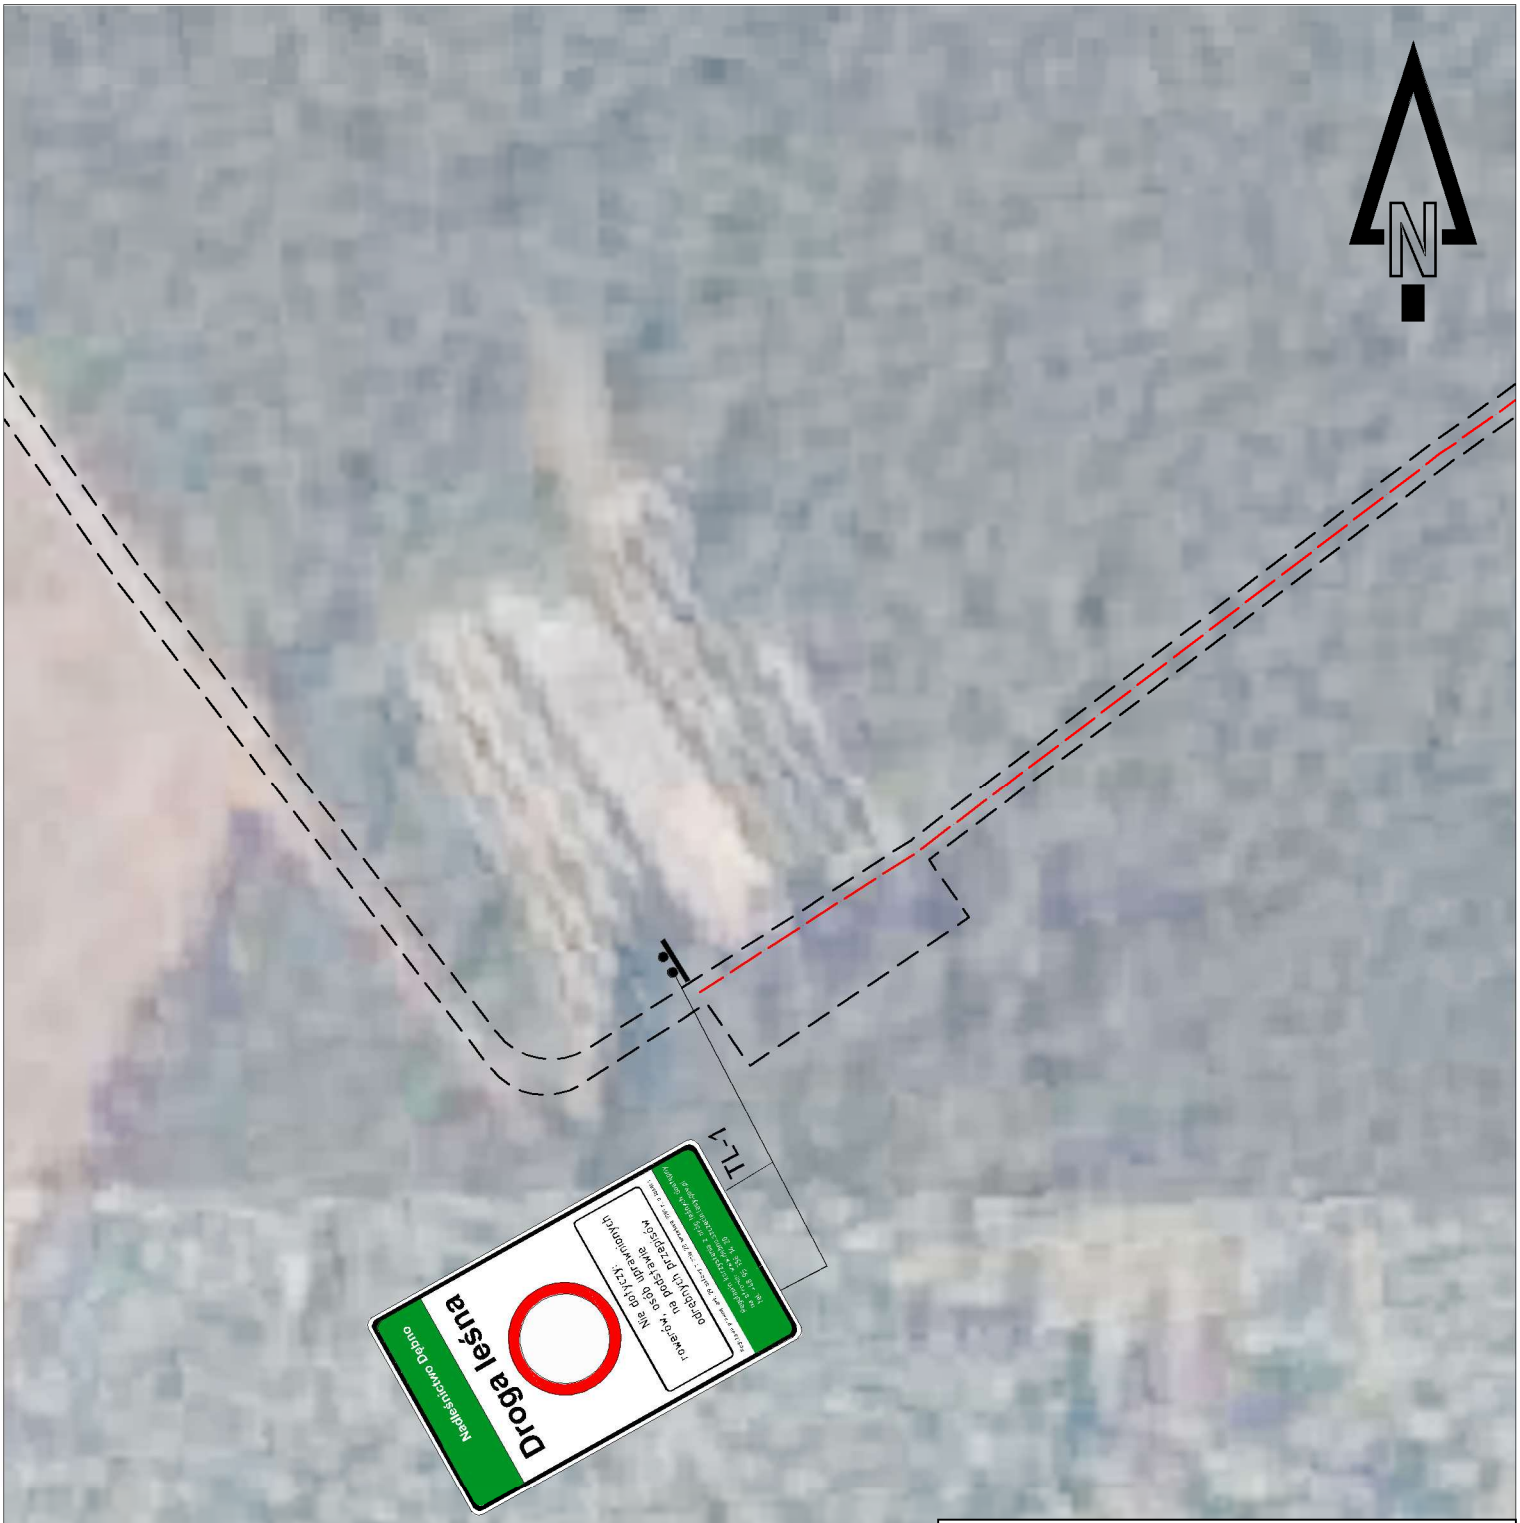

Granice działek ewidencyjnych

Krawędzie dróg

30 B-33 Oznakowanie pionowe projektowane

PRACOWNIA PROJEKTOWA mgr inż. ROBERT MITUTA

Specjalność Drogowa : Projektowanie - Nadzór

ul.Frezjowa 47 72-003 Dobra ;email: promit@home.pl ; www.promit.biz.pl

NIP 855-133-79-52 REGON 812522098 tel. 504-159-764

Temat projektu:


Oznakowanie dróg udostępnionych do ruchu publicznego na terenie Nadleśnictwa Dębno

Stadium oprac.:	Nr rys.:
STAŁA ORGANIZACJA RUCHU	2.5
Nr tomu: 1	Skala: 1:1000
Nr edycji: 1	

Temat rysunku: Plansza Oznakowania - droga nr 3

Opracował:	mgr inż. Michał Domagała			
Data:	CZERWIEC 2026			

Kopiowanie, przetwarzanie oraz udostępnianie osobom trzecim jedynie za pisemną zgodą PROMIT.

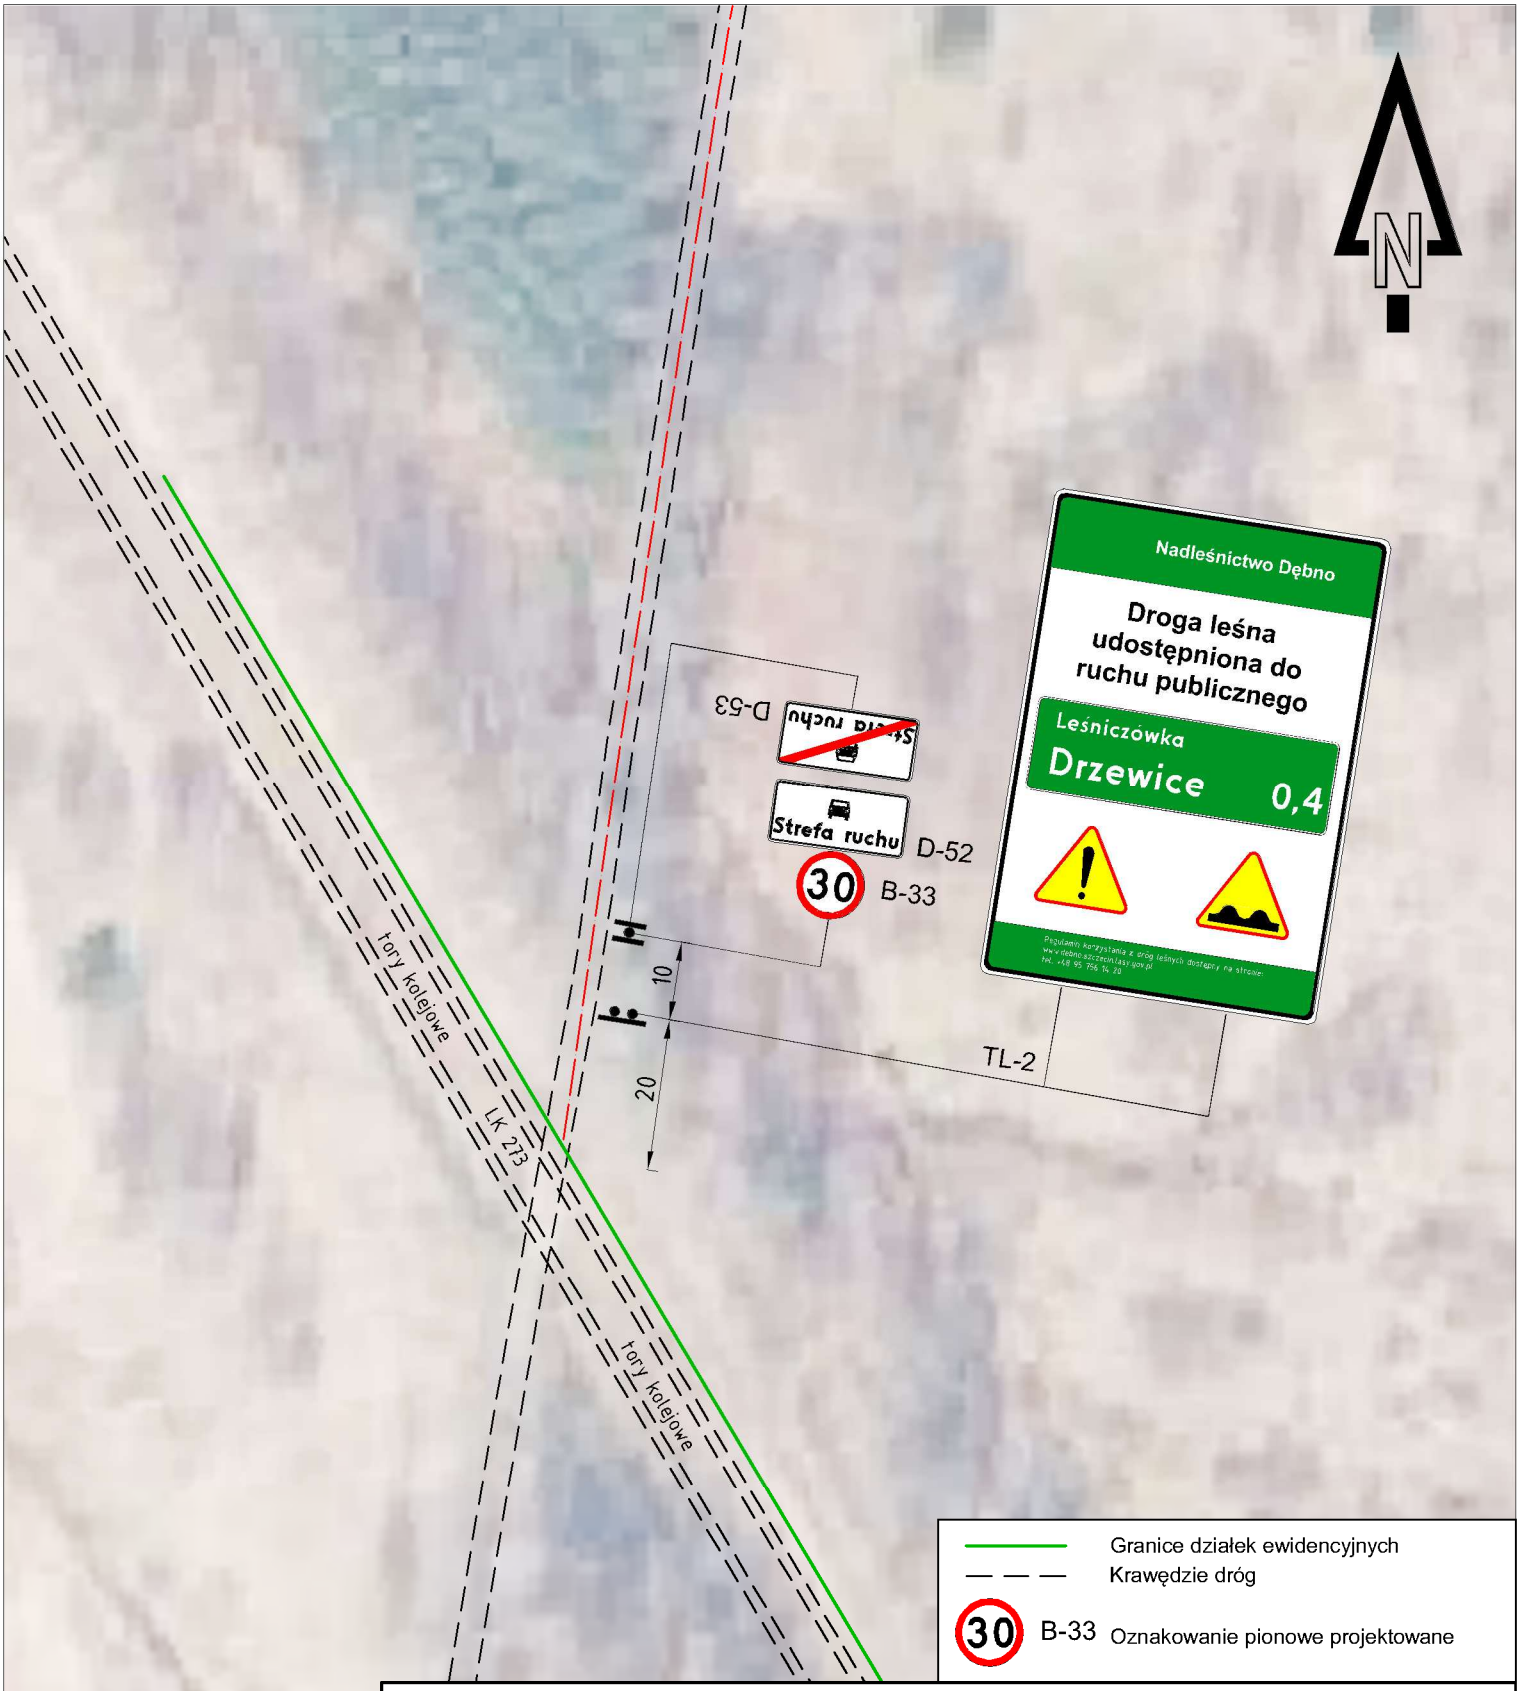

Granice działek ewidencyjnych

Krawędzie dróg

30 B-33 Oznakowanie pionowe projektowane

PRACOWNIA PROJEKTOWA mgr inż. ROBERT MITUTA

Specjalność Drogowa : Projektowanie - Nadzór

ul.Frezjowa 47 72-003 Dobra ;email: promit@home.pl ; www.promit.biz.pl

NIP 855-133-79-52 REGON 812522098 tel. 504-159-764

Temat projektu:

Oznakowanie dróg udostępnionych do ruchu publicznego na terenie Nadleśnictwa Dębno

Temat rysunku: Plansza Oznakowania - droga nr 4

Stadium oprac.:	***Nr rys.:***
STAŁA ORGANIZACJA RUCHU	2.6
Nr tomu: 1	Skala: 1:1000
Nr edycji: 1	

Opracował:	mgr inż. Michał Domagała			
Data:	CZERWIEC 2026			

Kopiowanie, przetwarzanie oraz udostępnianie osobom trzecim jedynie za pisemną zgodą PROMIT.



PRACOWNIA PROJEKTOWA mgr inż. ROBERT MITUTA
Specjalność Drogowa : Projektowanie - Nadzór
ul.Frezjowa 47 72-003 Dobra ;email: promit@home.pl ; www.promit.biz.pl
NIP 855-133-79-52 REGON 812522098 tel. 504-159-764

Temat projektu:


Oznakowanie dróg udostępnionych do ruchu publicznego na terenie Nadleśnictwa Dębno

Stadium oprac.:	**Nr rys.:**
STAŁA ORGANIZACJA RUCHU	2.7
Nr tomu: 1	Skala: 1:1000
Nr edycji:	1

Temat rysunku: Plansza Oznakowania - droga nr 4

Opracował:	mgr inż. Michał Domagała			
Data:	CZERWIEC 2026			

Kopiowanie, przetwarzanie oraz udostępnianie osobom trzecim jedynie za pisemną zgodą PROMIT.

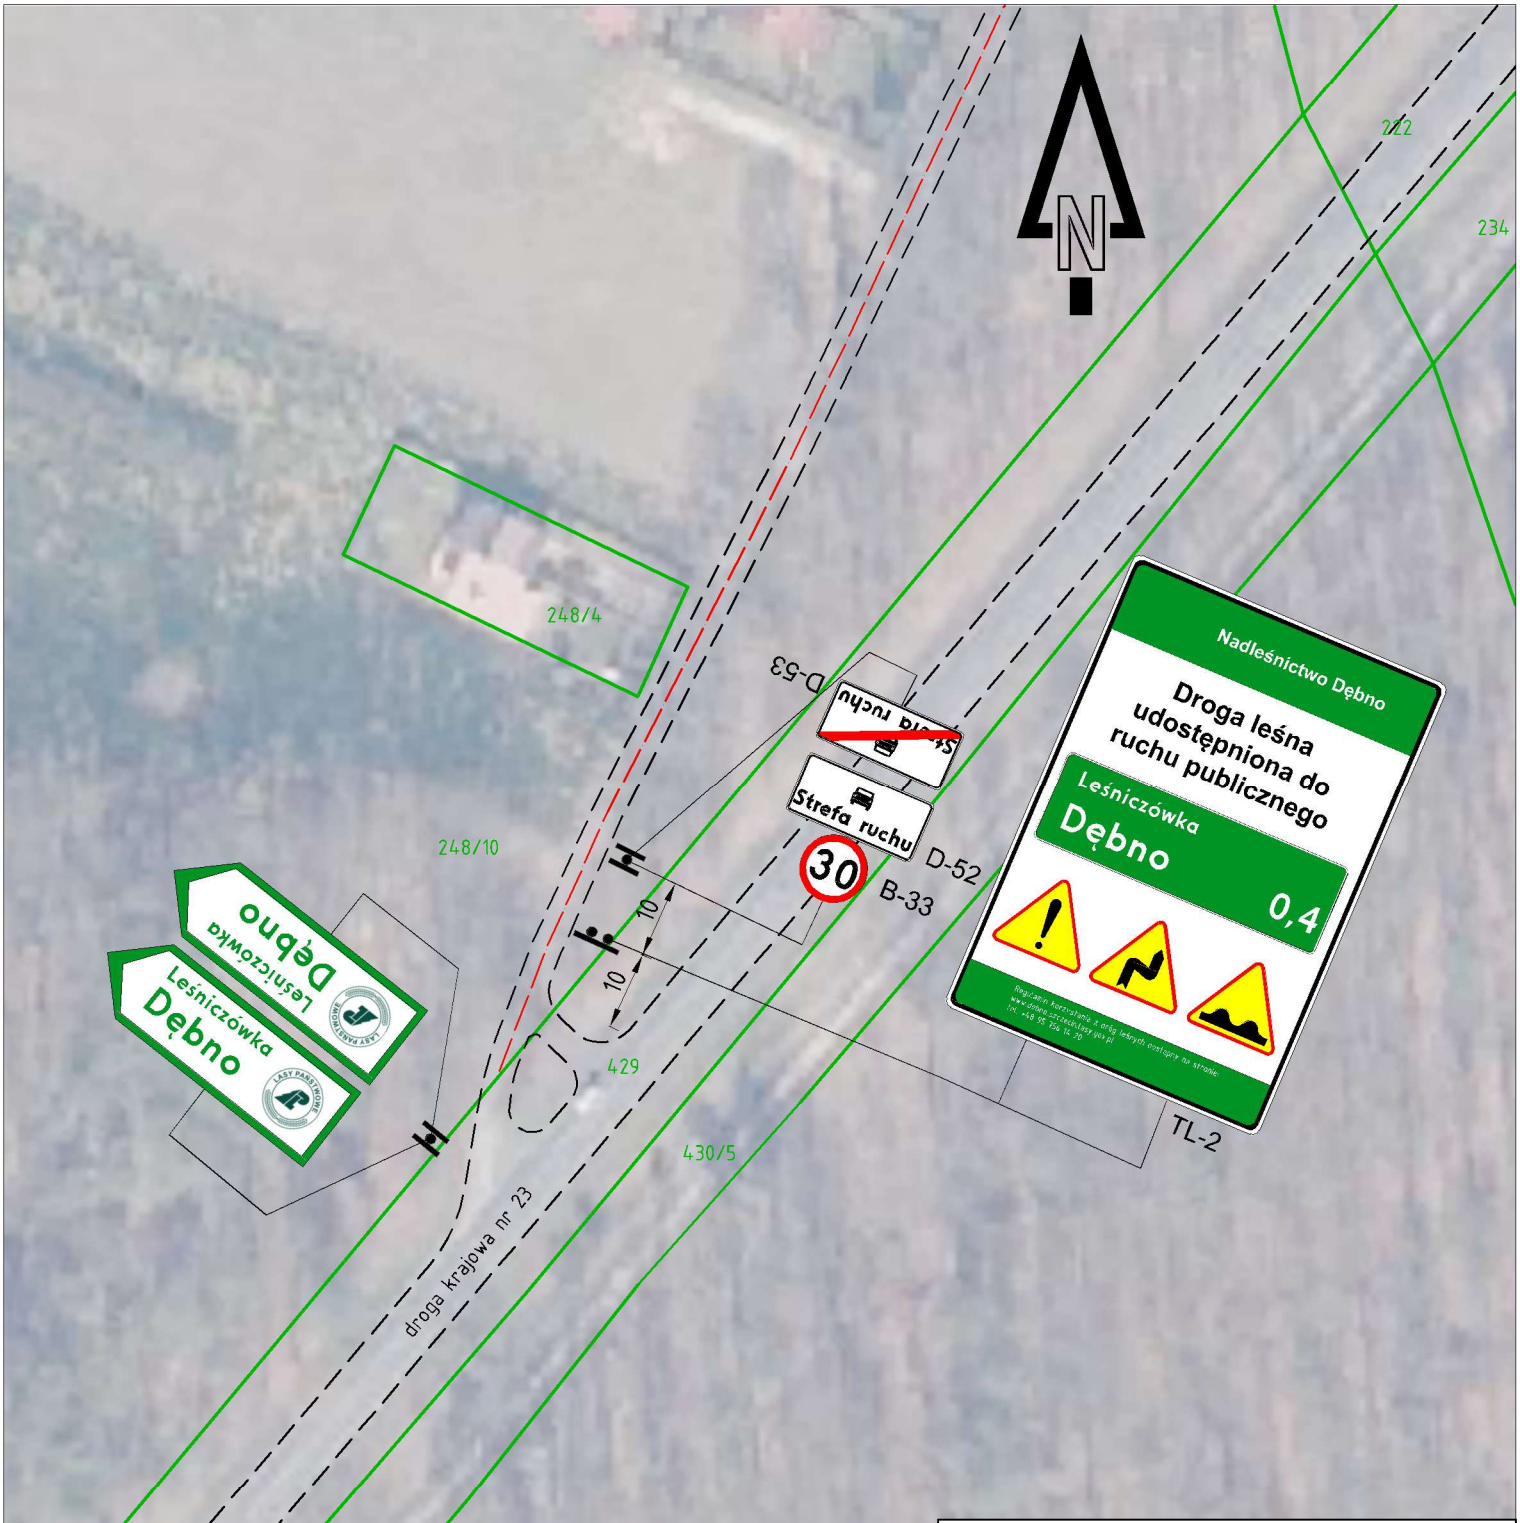

Granice działek ewidencyjnych

Krawędzie dróg

30 B-33 Oznakowanie pionowe projektowane

PRACOWNIA PROJEKTOWA mgr inż. ROBERT MITUTA

Specjalność Drogowa : Projektowanie - Nadzór

ul.Frezjowa 47 72-003 Dobra ;email: promit@home.pl ; www.promit.biz.pl

NIP 855-133-79-52 REGON 812522098 tel. 504-159-764


Temat projektu:

Oznakowanie dróg udostępnionych do ruchu publicznego na terenie Nadleśnictwa Dębno

Temat rysunku: Plansza Oznakowania - droga nr 5

Stadium oprac.:	Nr rys.:
STAŁA ORGANIZACJA RUCHU	2.8
Nr tomu: 1	Skala: 1:1000
Nr edycji: 1	

Opracował:	mgr inż. Michał Domagała			
Data:	CZERWIEC 2026	Kopiowanie, przetwarzanie oraz udostępnianie osobom trzecim jedynie za pisemną zgodą PROMIT.		

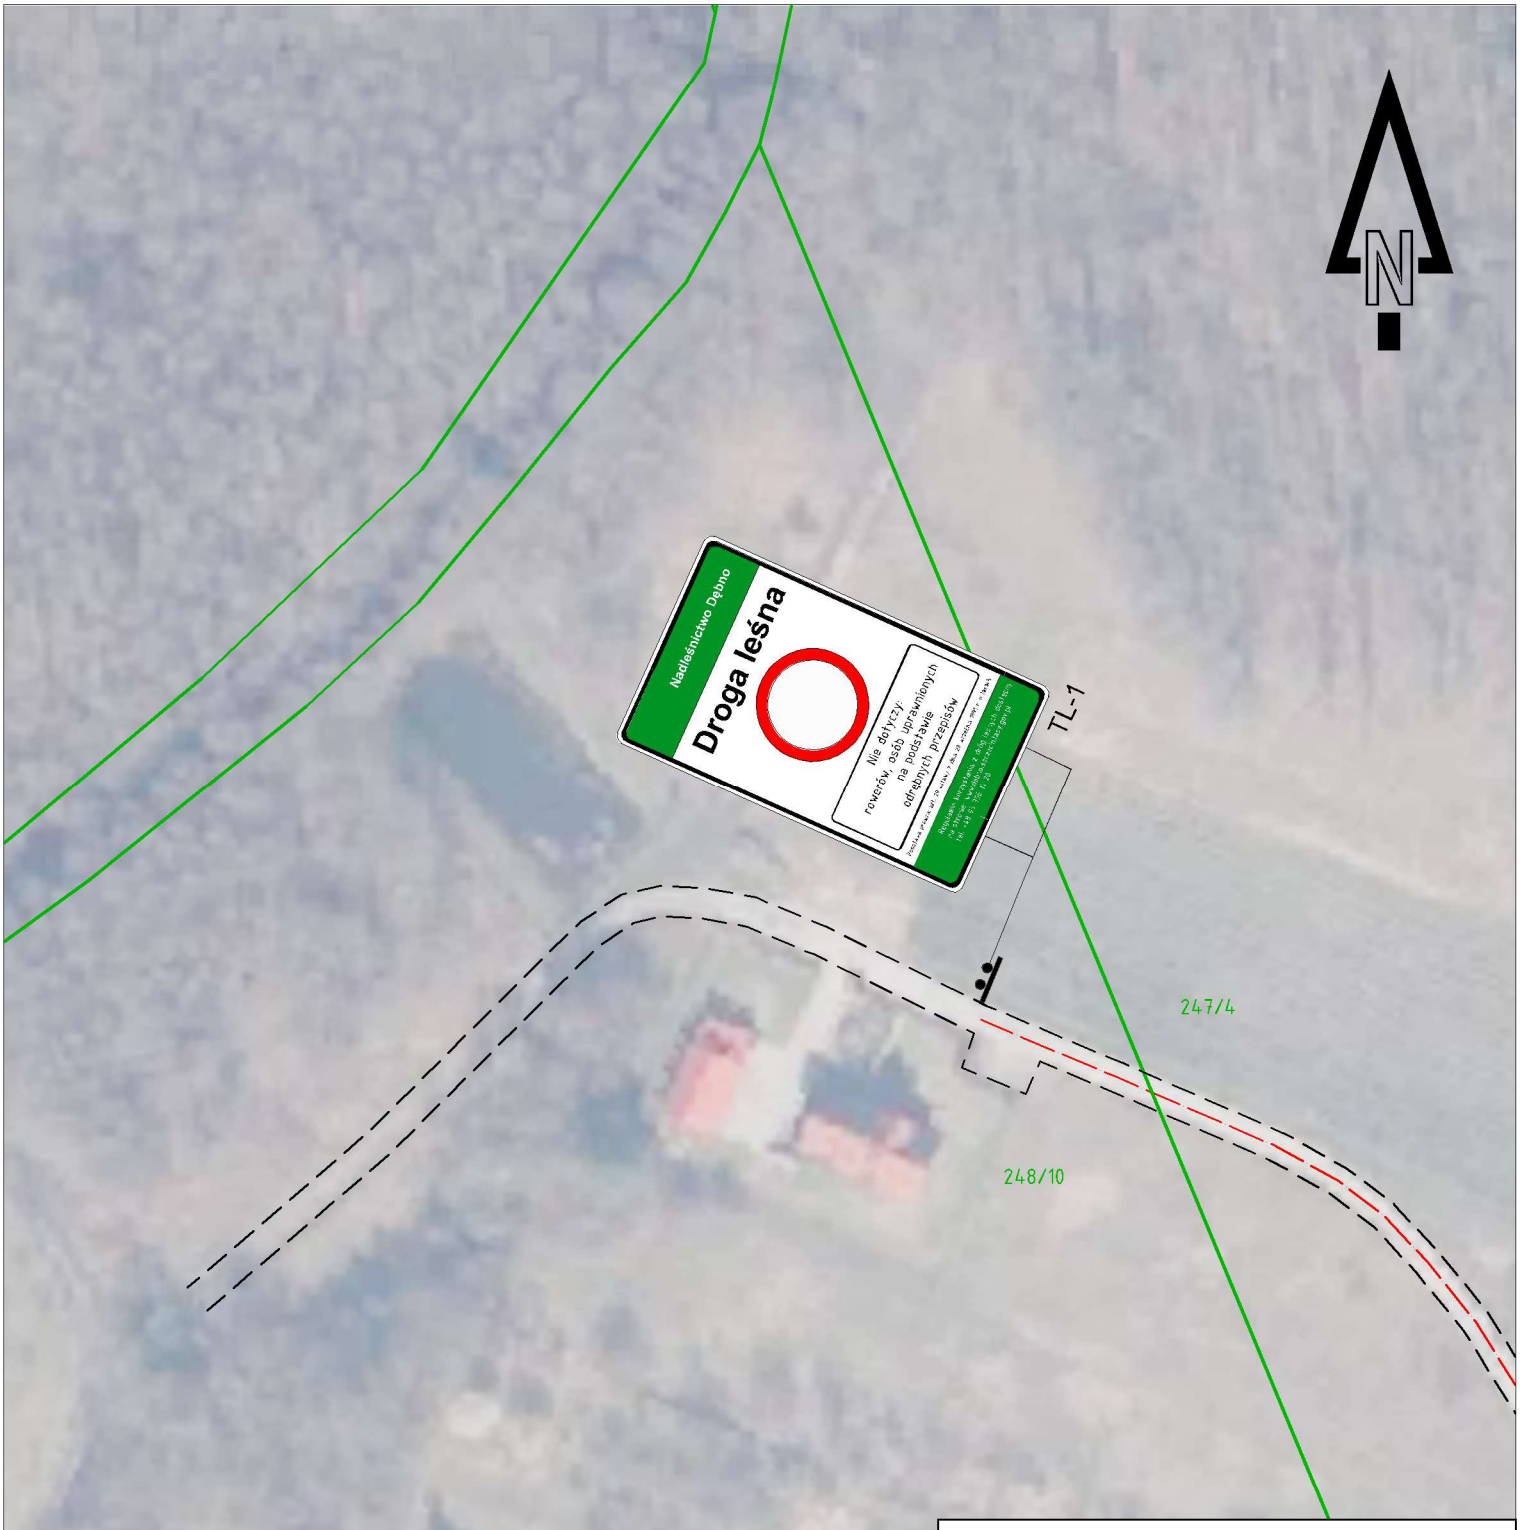

Granice działek ewidencyjnych

Krawędzie dróg

30 B-33 Oznakowanie pionowe projektowane

PRACOWNIA PROJEKTOWA mgr inż. ROBERT MITUTA

Specjalność Drogowa : Projektowanie - Nadzór

ul.Frezjowa 47 72-003 Dobra ;email: promit@home.pl ; www.promit.biz.pl

NIP 855-133-79-52 REGON 812522098 tel. 504-159-764

Temat projektu:


Oznakowanie dróg udostępnionych do ruchu publicznego na terenie Nadleśnictwa Dębno

Temat rysunku: Plansza Oznakowania - droga nr 5

Stadium oprac.:	***Nr rys.:***
STAŁA ORGANIZACJA RUCHU	2.9
Nr tomu: 1	Skala: 1:1000
Nr edycji: 1	

Opracował:	mgr inż. Michał Domagała			
Data:	CZERWIEC 2026			

Kopiowanie, przetwarzanie oraz udostępnianie osobom trzecim jedynie za pisemną zgodą PROMIT.

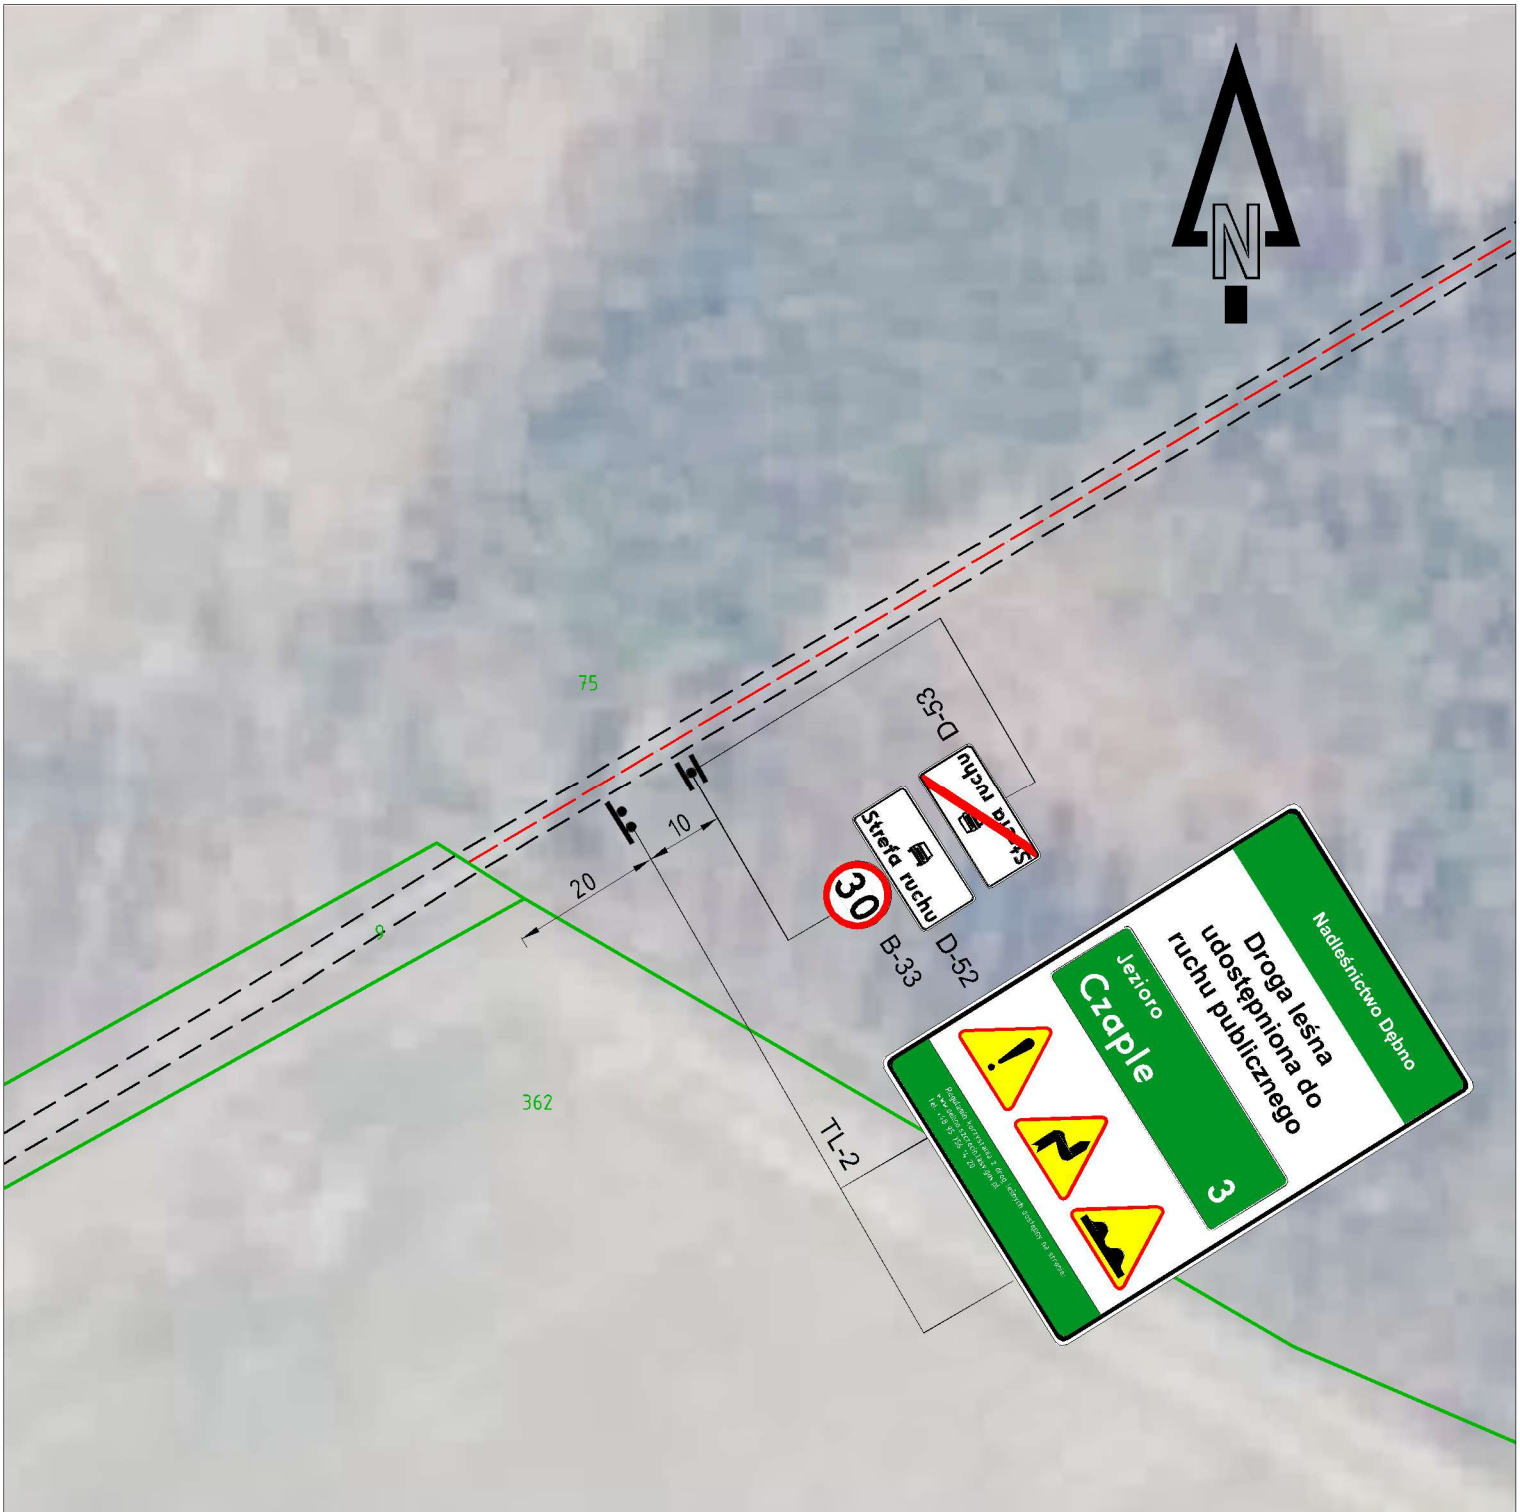

Granice działek ewidencyjnych

Krawędzie dróg

30 B-33 Oznakowanie pionowe projektowane

PRACOWNIA PROJEKTOWA mgr inż. ROBERT MITUTA

Specjalność Drogowa : Projektowanie - Nadzór

ul.Frezjowa 47 72-003 Dobra ;email: promit@home.pl ; www.promit.biz.pl

NIP 855-133-79-52 REGON 812522098 tel. 504-159-764

Temat projektu:

Oznakowanie dróg udostępnionych do ruchu publicznego na terenie Nadleśnictwa Dębno

Temat rysunku: Plansza Oznakowania - droga nr 6

Stadium oprac.:	**Nr rys.:**
STAŁA ORGANIZACJA RUCHU	2.10
Nr tomu: 1	Skala: 1:1000
Nr edycji:	1

Opracował:	mgr inż. Michał Domagała			
Data:	CZERWIEC 2026			

Kopiowanie, przetwarzanie oraz udostępnianie osobom trzecim jedynie za pisemną zgodą PROMIT.



PRACOWNIA PROJEKTOWA mgr inż. ROBERT MITUTA
Specjalność Drogowa : Projektowanie - Nadzór
ul.Frezjowa 47 72-003 Dobra ;email: promit@home.pl ; www.promit.biz.pl
NIP 855-133-79-52 REGON 812522098 tel. 504-159-764


Temat projektu:
Oznakowanie dróg udostępnionych do ruchu publicznego na terenie Nadleśnictwa Dębno

Temat rysunku: Plansza Oznakowania - droga nr 6

Stadium oprac.:	**Nr rys.:**
STAŁA ORGANIZACJA RUCHU	2.11
Nr tomu: 1	Skala: 1:1000
Nr edycji:	1

Opracował:	mgr inż. Michał Domagała			
Data:	CZERWIEC 2026			

Kopiowanie, przetwarzanie oraz udostępnianie osobom trzecim jedynie za pisemną zgodą PROMIT.

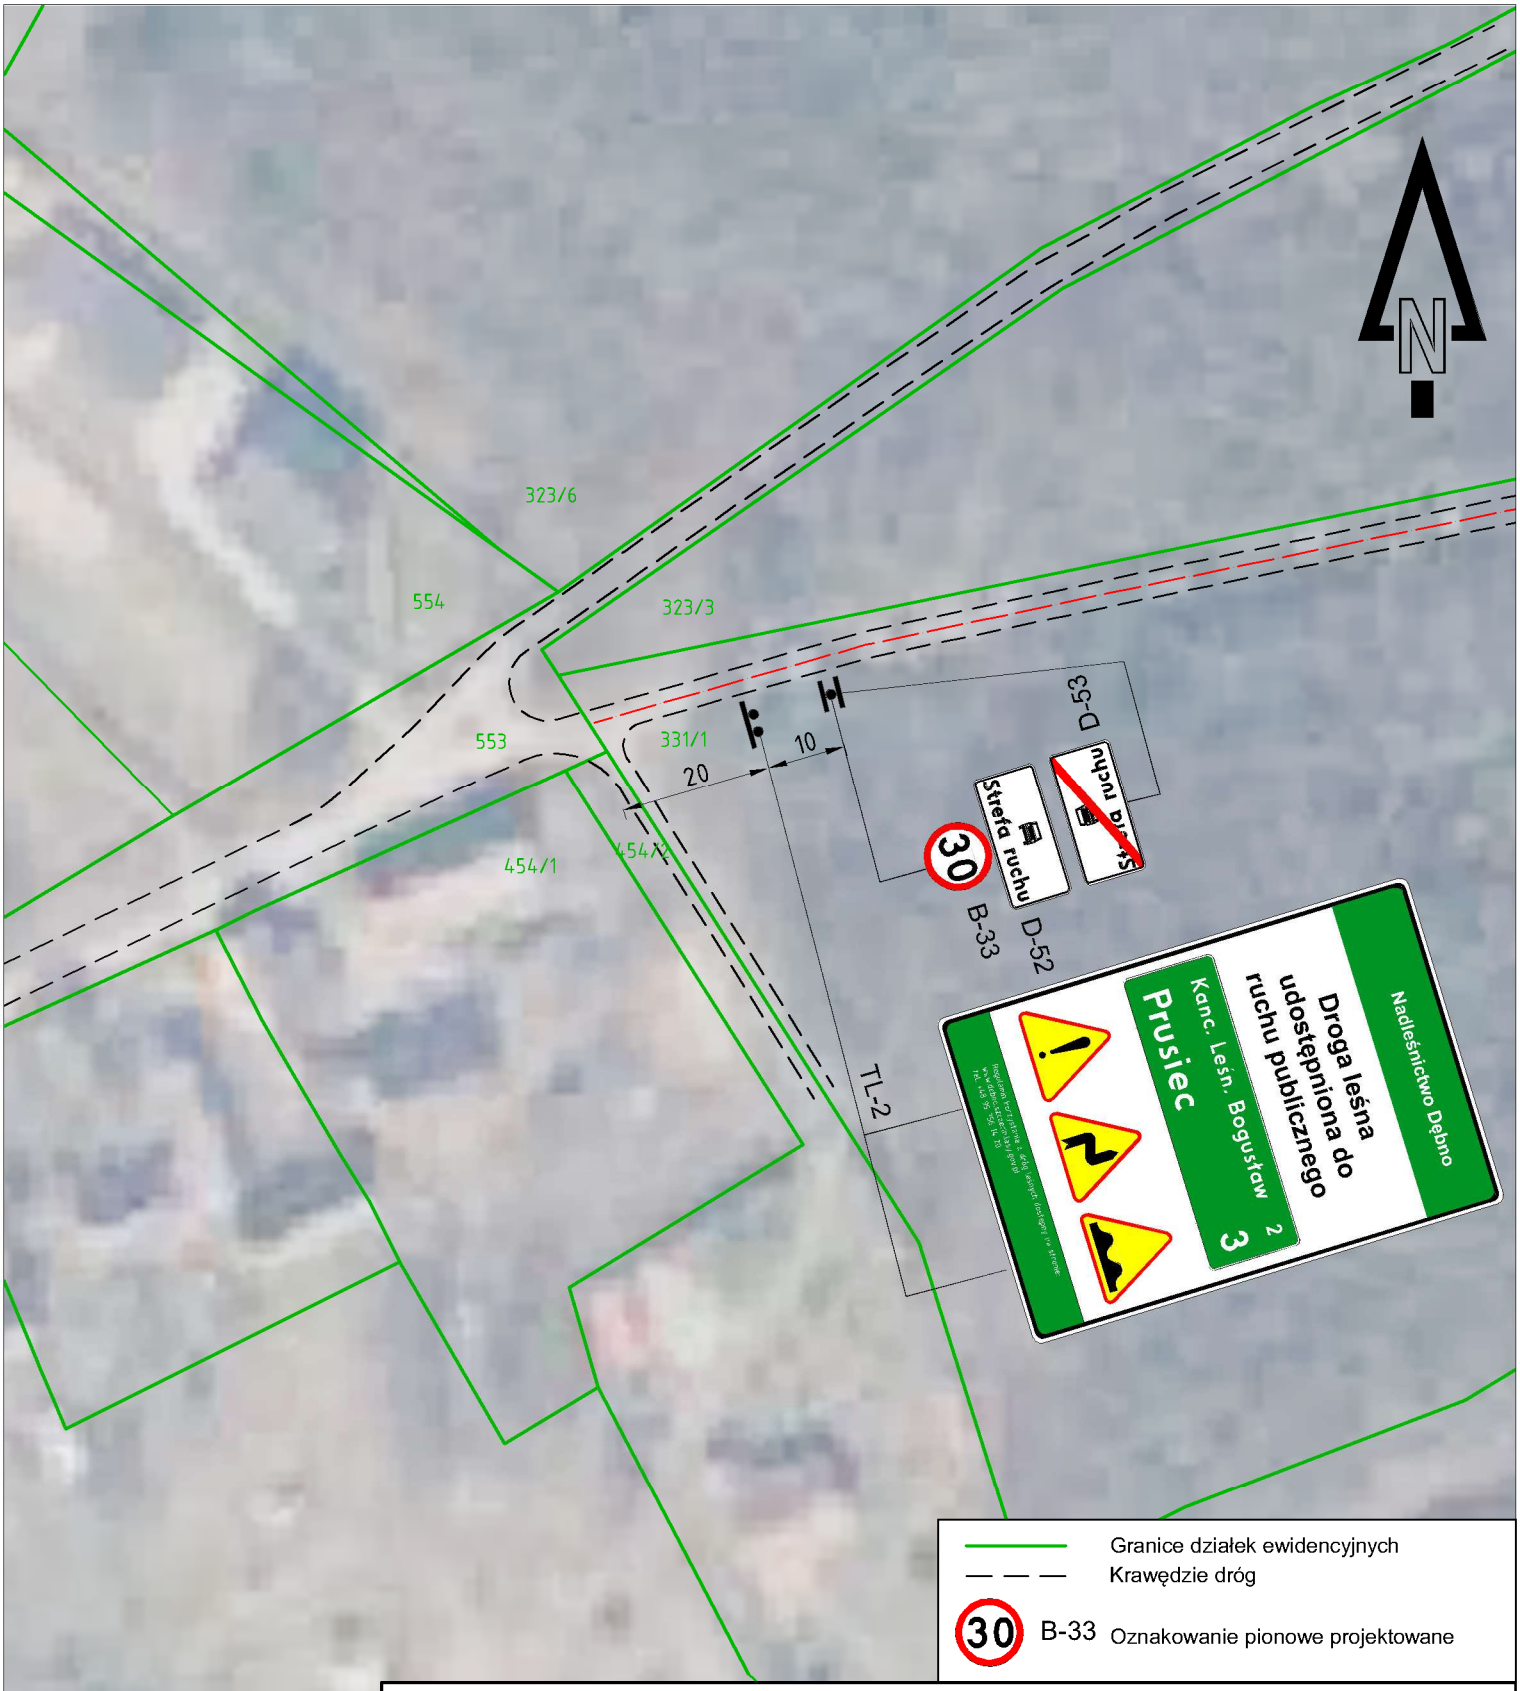

PRACOWNIA PROJEKTOWA mgr inż. ROBERT MITUTA
Specjalność Drogowa : Projektowanie - Nadzór
ul.Frezjowa 47 72-003 Dobra ;email: promit@home.pl ; www.promit.biz.pl
NIP 855-133-79-52 REGON 812522098 tel. 504-159-764


Temat projektu:
Oznakowanie dróg udostępnionych do ruchu publicznego na terenie Nadleśnictwa Dębno

Temat rysunku: Plansza Oznakowania - droga nr 7

Stadium oprac.:	**Nr rys.:**
STAŁA ORGANIZACJA RUCHU	2.12
Nr tomu: 1	Skala: 1:1000
Nr edycji:	1

Opracował:	mgr inż. Michał Domagała			
Data:	CZERWIEC 2026			

Kopiowanie, przetwarzanie oraz udostępnianie osobom trzecim jedynie za pisemną zgodą PROMIT.

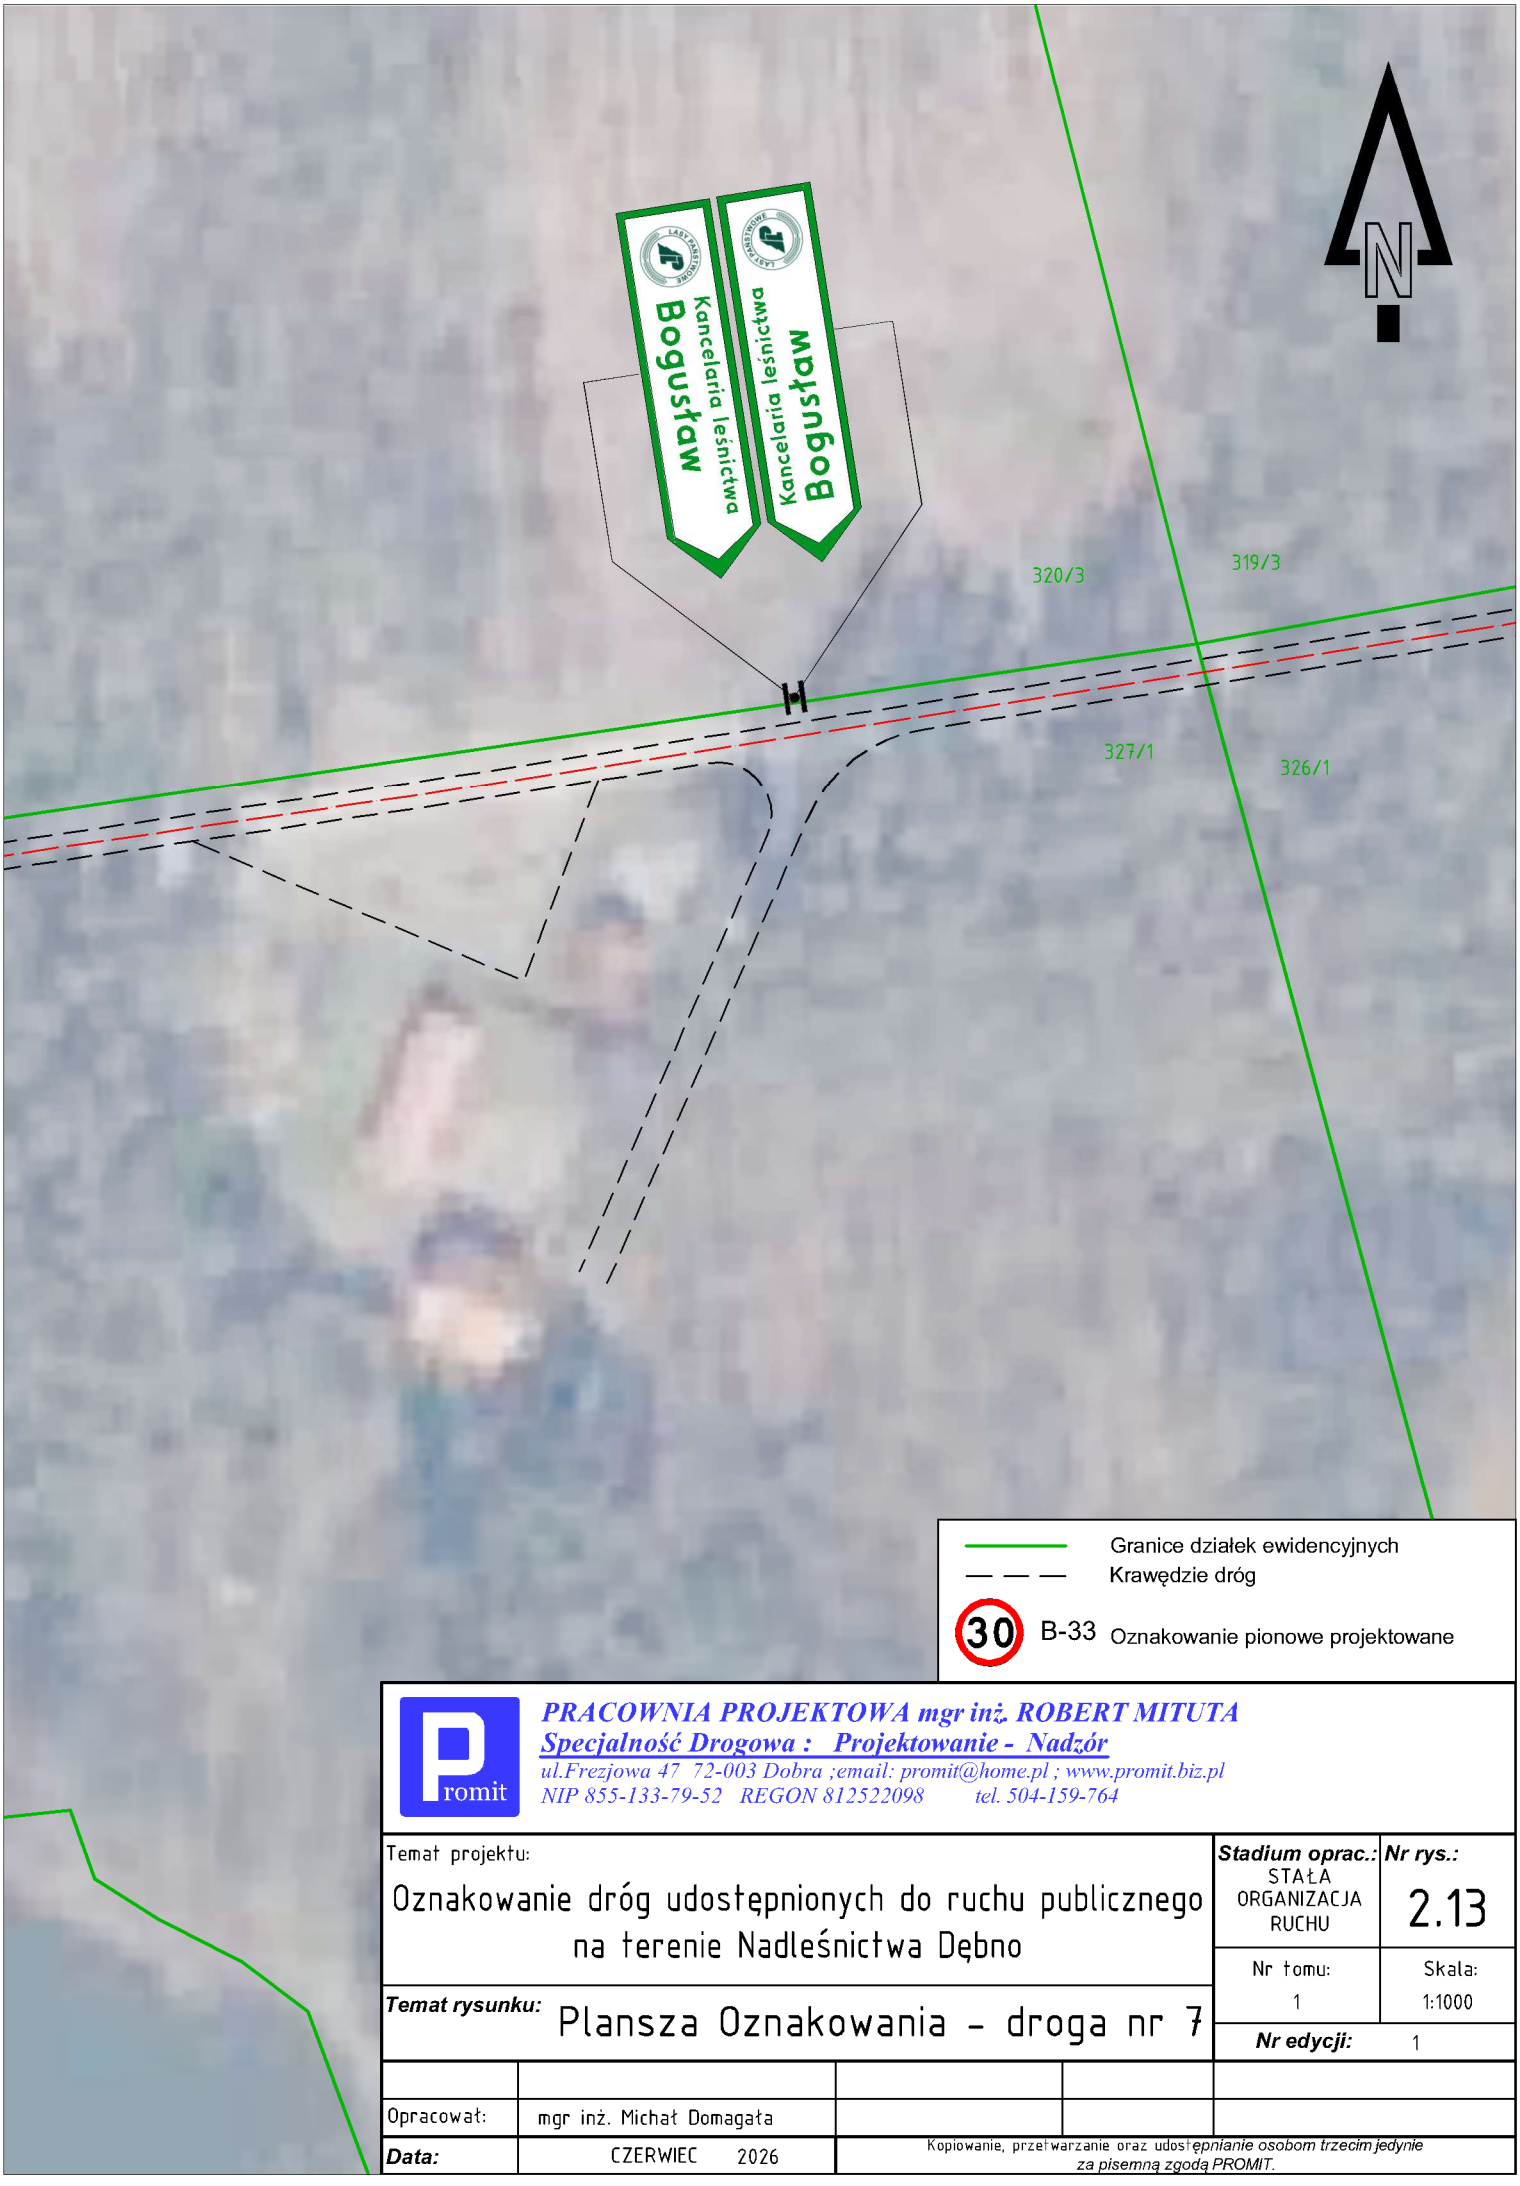

Granice działek ewidencyjnych

Krawędzie dróg

30 B-33 Oznakowanie pionowe projektowane

PRACOWNIA PROJEKTOWA mgr inż. ROBERT MITUTA

Specjalność Drogowa : Projektowanie - Nadzór

ul.Frezjowa 47 72-003 Dobra ;email: promit@home.pl ; www.promit.biz.pl

NIP 855-133-79-52 REGON 812522098 tel. 504-159-764

Temat projektu:

Oznakowanie dróg udostępnionych do ruchu publicznego na terenie Nadleśnictwa Dębno

Stadium oprac.: STAŁA ORGANIZACJA RUCHU

Nr rys.: 2.13


Nr tomu: 1

Skala: 1:1000

Nr edycji: 1

Temat rysunku: Plansza Oznakowania - droga nr 7

Opracował:	mgr inż. Michał Domagała			
Data:	CZERWIEC 2026	Kopiowanie, przetwarzanie oraz udostępnianie osobom trzecim jedynie za pisemną zgodą PROMIT.		

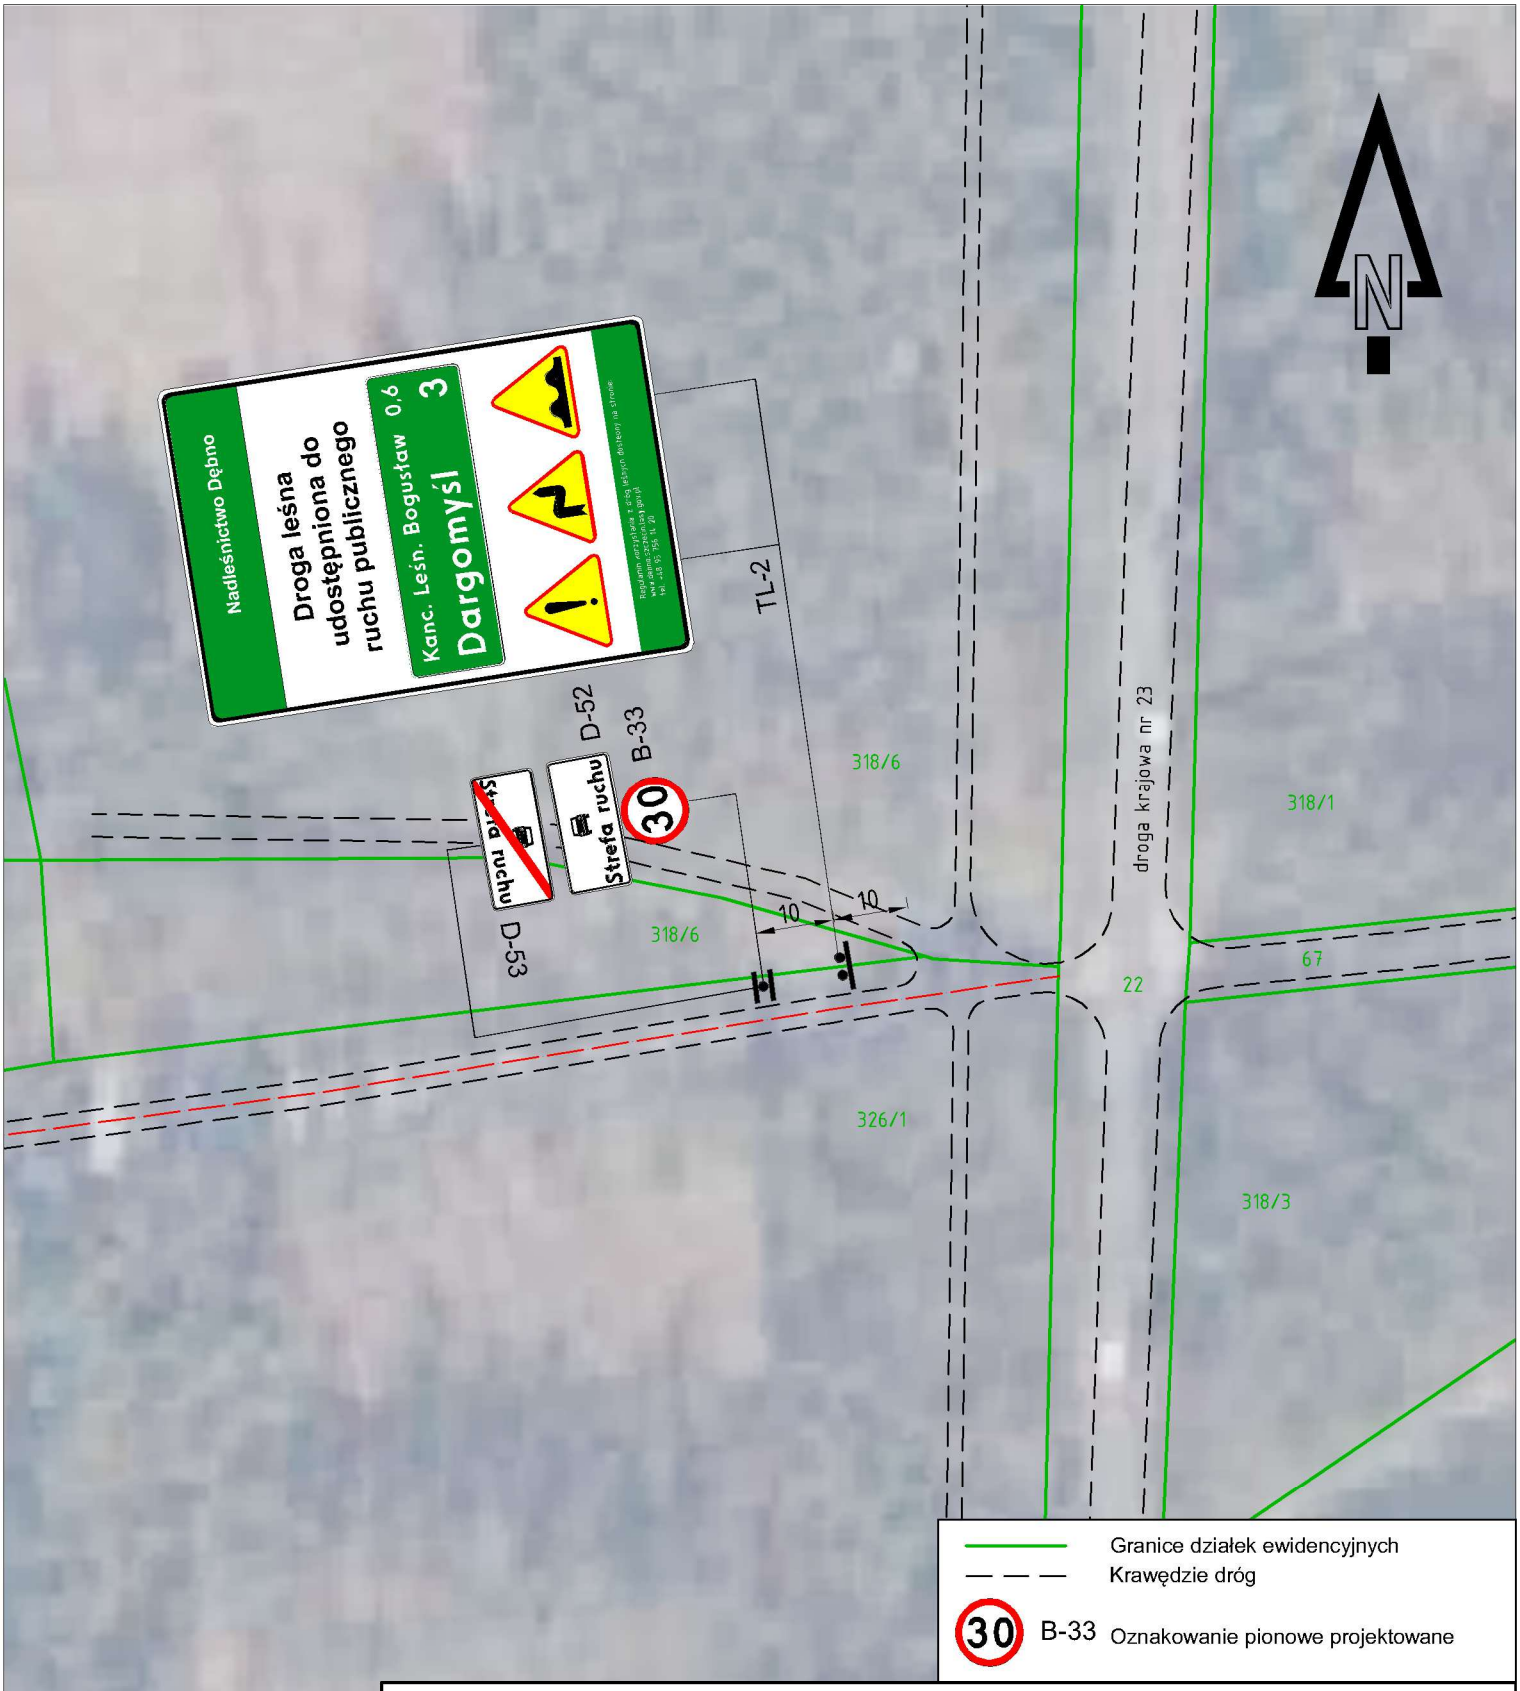

PRACOWNIA PROJEKTOWA mgr inż. ROBERT MITUTA
Specjalność Drogowa : Projektowanie - Nadzór
ul.Frezjowa 47 72-003 Dobra ;email: promit@home.pl ; www.promit.biz.pl
NIP 855-133-79-52 REGON 812522098 tel. 504-159-764

Temat projektu:
Oznakowanie dróg udostępnionych do ruchu publicznego na terenie Nadleśnictwa Dębno

Stadium oprac.:	Nr rys.:
STAŁA ORGANIZACJA RUCHU	2.14
Nr tomu: 1	Skala: 1:1000
Nr edycji: 1	

Temat rysunku: Plansza Oznakowania - droga nr 7

Opracował:	mgr inż. Michał Domagała
Data:	CZERWIEC 2026

Kopiowanie, przetwarzanie oraz udostępnianie osobom trzecim jedynie za pisemną zgodą PROMIT.