




ELEWACJA FRONTOWA  
(WSCHODNIA)

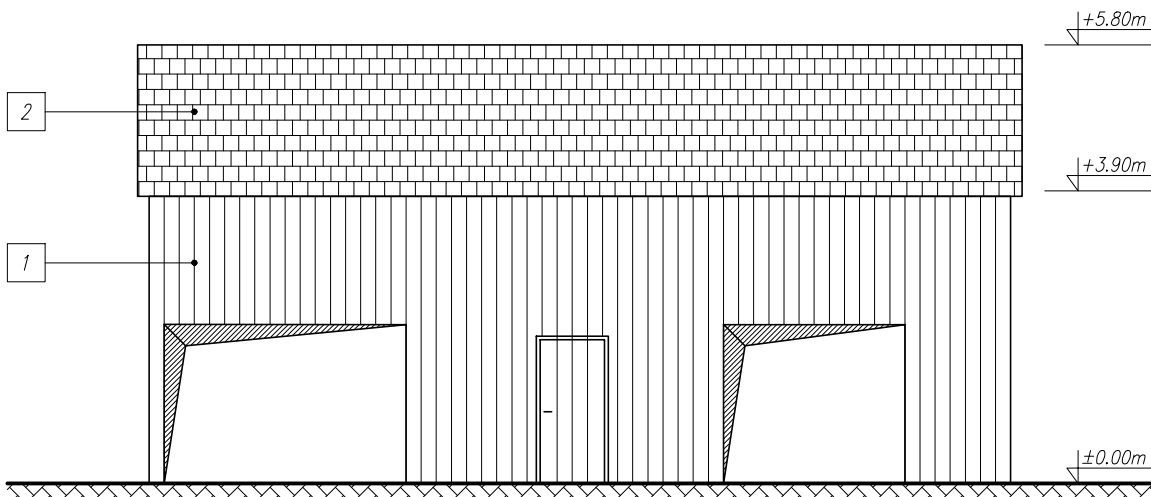


ELEWACJA BOCZNA  
(PÓŁNOCNA)

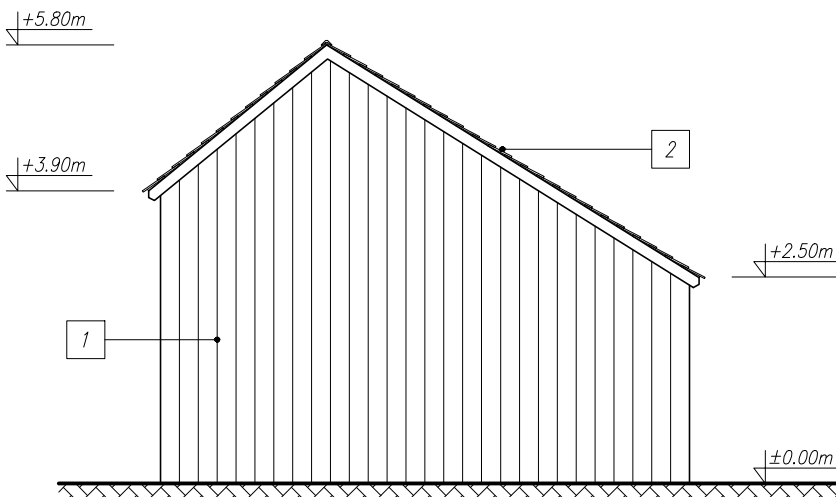

ELEWACJA BOCZNA  
(PÓŁDNIOWA)

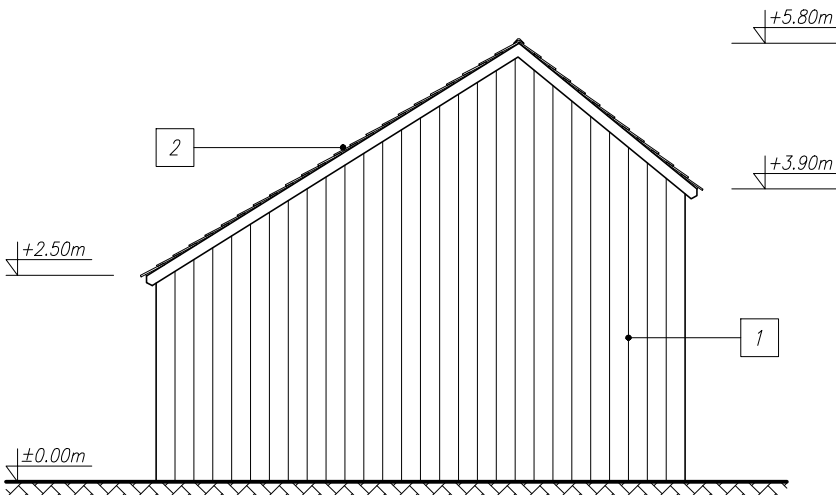

ELEWACJA TYLNA  
(ZACHODNIA)

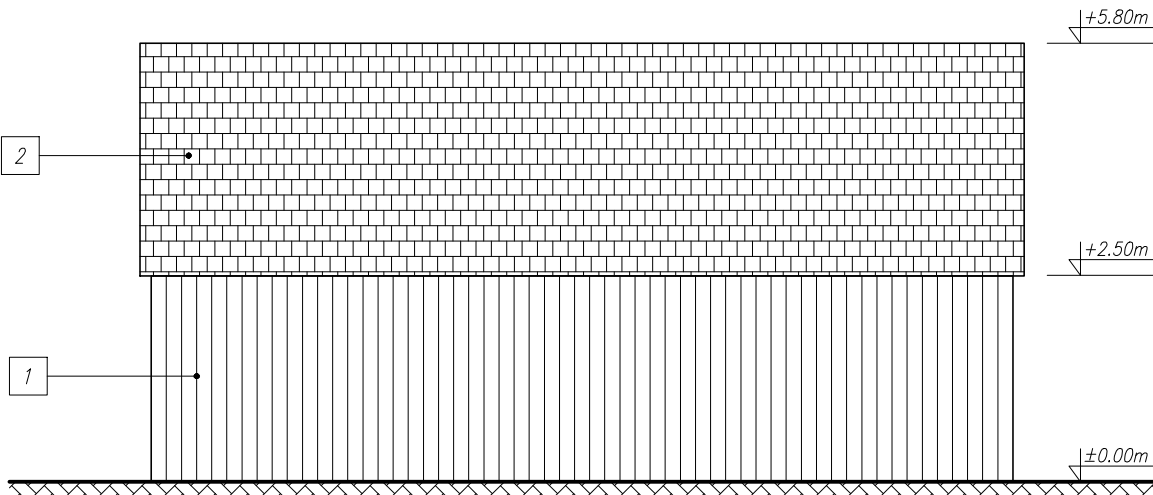

OZNACZENIA NA RYSUNKU:

- 1 elewacja – deski drewniane  
2 pokrycie dachowe – dachówka ceramiczna



e-mail: [biuro@budprojekt.pl](mailto:biuro@budprojekt.pl)  
ul. Anny Jantar 3/15  
45-807 Opole  
NIP: 7542947053  
REGON: 380677308

Temat opracowania:

**PROJEKT ROZBIÓRKI BUDYNKU GOSPODARCZEGO**

Inwestor/Zamawiający:

Państwowe Gospodarstwo Leśne – Lasy Państwowe,  
Nadleśnictwo Kup, ul. 1 Maja, 46-082 Kup

Lokalizacja:

Masów, gm. Lubniany, dz.nr 264/2  
nr ewid. 160905\_2.0093.AR\_1.264/2

Projektant:

mgr inż. Mariusz Rencz  
nr upr. bud. OPL/1508/PBKb/18

Podpis:

Opracował:

mgr inż. Mariusz Rencz  
nr upr. bud. OPL/1508/PBKb/18

Podpis:

Branża:

KONSTRUKCJA

Skala:

1:100

Data:

06.2021

Nr rysunku:

3

Tytuł rysunku:

**ELEWACJE**