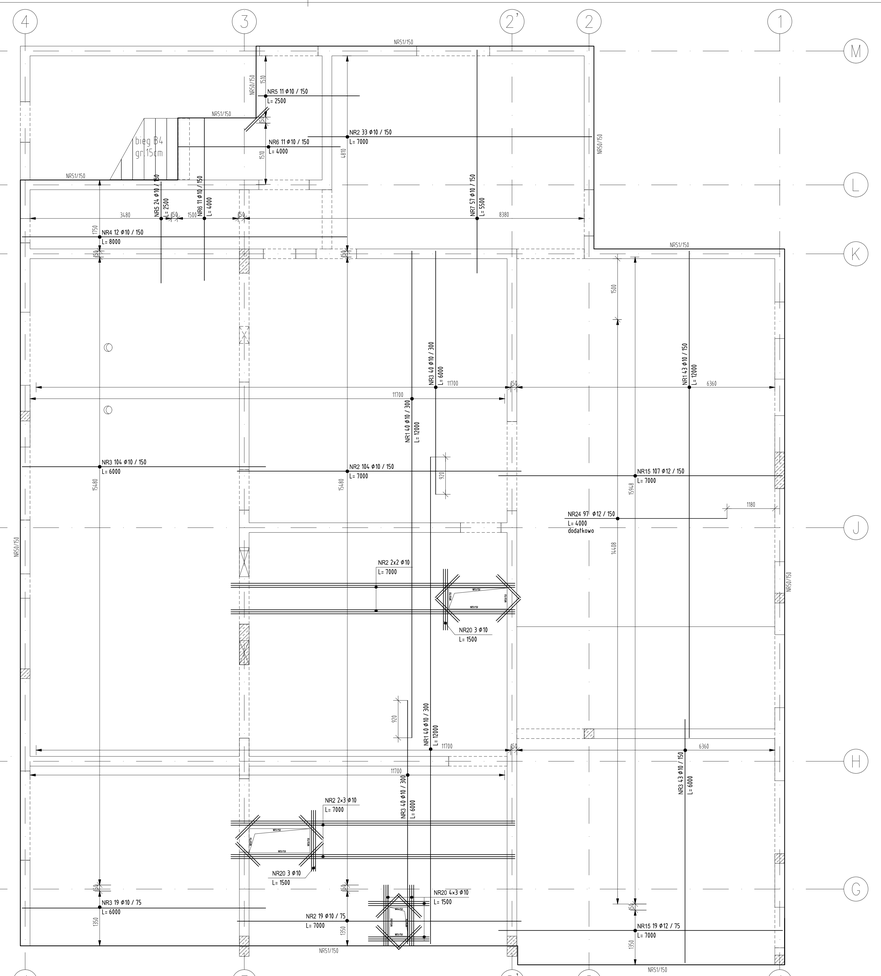

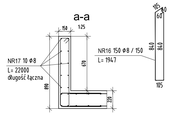

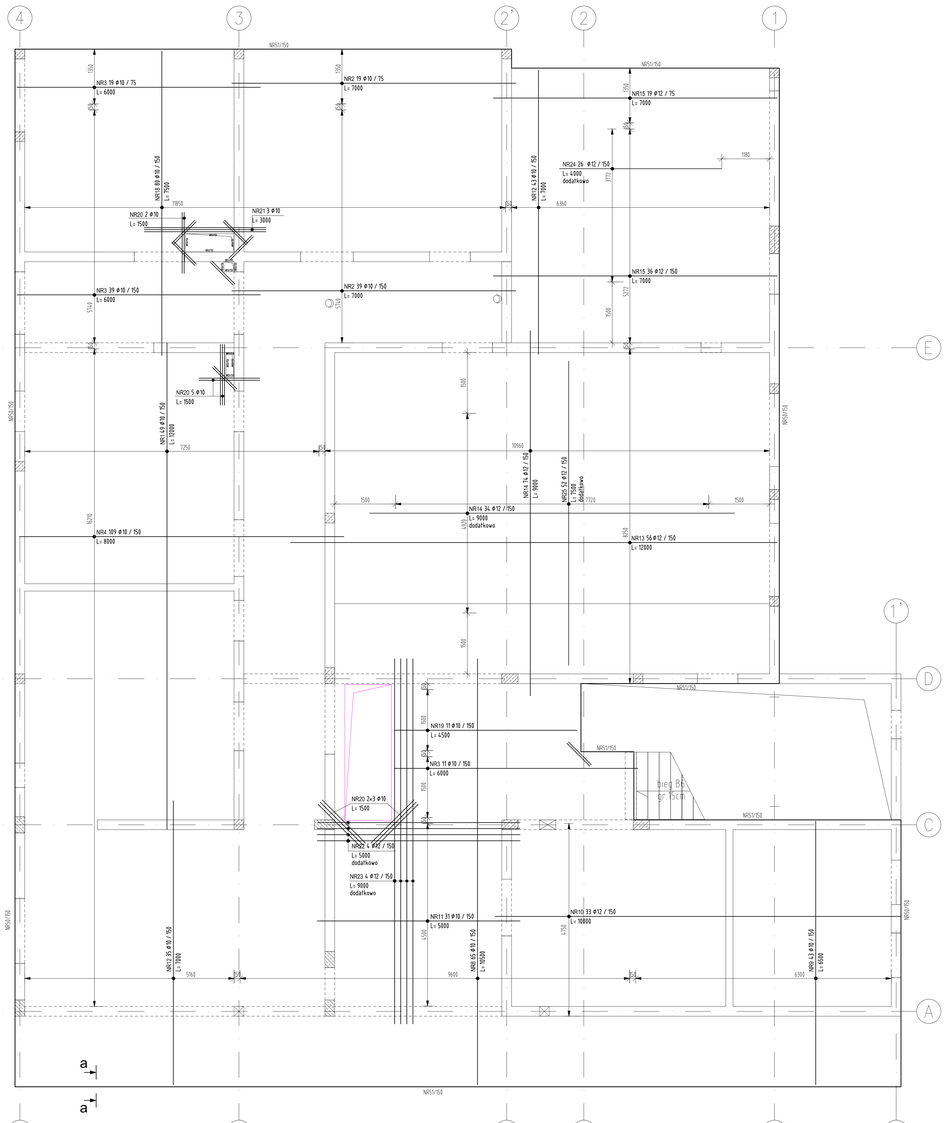

DETAL UKŁADANIA WARSTW ZBROJENIA

1:25

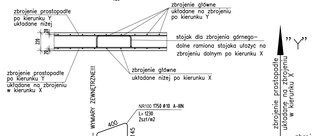

ZESTAWIENIE STALI ZBROJENIOWEJ

POZ.	NUMER PRĘTA	Ø (mm)	RODZAJ STALI	DŁUGOŚĆ (cm)	LICZBA SZTUK	DŁUGOŚĆ ŁĄCZNA [m] A-IIIN Ø10
D	92	Ø10	A-IIIN	123	1756	2152.5
DŁUGOŚĆ RAZEM [m]						2152.5
MASA JEDNOSTKOWA [kg/m]						0.617
MASA [kg]						1328.09
MASA OGÓŁEM [kg]						1328.09
WYKONAĆ x 1						1328.09

Uwaga. Wszystkie pręty są wymiarowane w osiach.

DETAL KRAWĘDZI STROPU

1:25

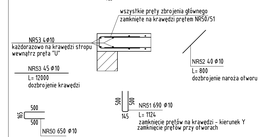

ZESTAWIENIE STALI ZBROJENIOWEJ

POZ.	NUMER PRĘTA	Ø (mm)	RODZAJ STALI	DŁUGOŚĆ (cm)	LICZBA SZTUK	DŁUGOŚĆ ŁĄCZNA [m] A-IIIN Ø10	Ø12
	1	Ø10	A-IIIN	1200	172	2064	
	2	Ø10	A-IIIN	700	224	1568	
	3	Ø10	A-IIIN	600	315	1890	
	4	Ø10	A-IIIN	800	121	968	
	5	Ø10	A-IIIN	250	35	87.5	
	6	Ø10	A-IIIN	400	22	88	
	7	Ø10	A-IIIN	550	57	313.5	
	8	Ø10	A-IIIN	1050	65	682.5	
	9	Ø10	A-IIIN	650	43	279.5	
	10	Ø12	A-IIIN	1000	33		330
	11	Ø10	A-IIIN	500	31	155	
	12	Ø10	A-IIIN	700	78	546	
	13	Ø12	A-IIIN	1200	56		672
	14	Ø12	A-IIIN	900	108		972
	15	Ø12	A-IIIN	700	181		1267
	16	Ø8	A-IIIN	195	150	292.5	
	17	Ø8	A-IIIN	2200	10	220	
	18	Ø10	A-IIIN	750	80	600	
	19	Ø10	A-IIIN	450	11	49.5	
	20	Ø10	A-IIIN	150	31	46.5	
	21	Ø10	A-IIIN	300	3	9	
	22	Ø12	A-IIIN	500	4		20
	23	Ø12	A-IIIN	900	4		36
	24	Ø12	A-IIIN	400	123		492
	25	Ø12	A-IIIN	750	52		390
	50	Ø10	A-IIIN	114	650	741	
	51	Ø10	A-IIIN	112	690	772.8	
	52	Ø10	A-IIIN	80	40	32	
	53	Ø10	A-IIIN	1200	45	540	
DŁUGOŚĆ RAZEM [m]						512.5	114.32.8 4.779
MASA JEDNOSTKOWA [kg/m]						0.395	0.617 0.888
MASA [kg]						202.44	7054.04 3710.95
MASA OGÓŁEM [kg]							10967.43
WYKONAĆ x 1							10967.43

Uwaga. Wszystkie pręty są wymiarowane w osiach.

UWAGI :

1. WSZYSTKIE ZMIANY W KONSTRUKCJI NA ETAPIE WYKONAWSTWA POWINNY BYĆ KONSULTOWANE Z PROJEKTANTEM KONSTRUKCJI
2. ROZPATRYWAĆ ŁĄCZNIE Z POZOSTAŁYMI RYSUNKAMI KONSTRUKCYJNYMI
3. ROZPATRYWAĆ ŁĄCZNIE Z PROJEKTEM ARCHITEKTONICZNYM ORAZ PROJEKTAMI BRANŻOWYMI
4. WSZYSTKIE WYMIARY, RZĘDNE SPRAWDZIĆ NA BUDOWIE
5. PODCIĄGI I NADCIĄGI WYLEWANE JEDNOETAPOWO (ŁĄCZNIE ZE STROPEM)
6. ŚCIANY NIENOŚNE OBCIĄŻAJĄCE STROP NIŻSZEJ KONDYGNACJI NALEŻY ODDYLATOWAĆ OD STROPU NAD DANĄ KONDYGNACJĄ POZOSTAWIAJĄC SZCZELINĘ 1,5cm do 3,0cm PÓŹNIEJ WYPEŁNIANĄ PIANKĄ POLIURETANOWĄ
7. LOKALIZACJĘ ORAZ WIELKOŚĆ OTWORÓW KOORDYNOWAĆ Z ARCHITEKTURĄ I INSTALACJAMI
8. PRĘTY PRZECHODZĄCE PRZEZ OTWÓR DODAĆ DO KSZTAŁTU, ZAKNAĆ KRAWĘDŹ PRĘTAMI "U" ORAZ DOZBROIĆ NAROŻNIKI WG RYSUNKU

KLASA EKSPOZYCJI XC1,
MAKSYMALNY STOSUNEK w/c=0,65
MINIMALNA ZAWARTOŚĆ CEMENTU 260kg/m3
BETON C25/30
STAL ZBROJENIOWA A-IIIN
OTULENIE ZBROJENIA 2,0cm

-	2021 08.22	Dominik K.	- na realizacji
REWIZJA	DATA	AUTOR	OPIS I LOKALIZACJA ZMIAN NA RYSUNKU

SKANSKY

SKANSKA S.A. ul. Wrocławska 53, 45-836 Opole

NAZWA I ADRES OBIEKTU: Komenda Powiatowa PSP w Bolesławcu, ul. Wandy 2, 59-700 Bolesławiec

TYTUŁ: KOMENDA POWIATOWA PAŃSTWOWEJ STRAŻY POŻARNEJ W BOLESŁAWCU

Budowa Komendy Powiatowej Państwowej Straży Pożarnej z Jednostką Ratowniczo-Gaśniczą w Bolesławcu wraz z niezbędną infrastruktura techniczną i zagospodarowaniem terenu na działce o nr ewid. 2026/1 2027, obręb 0004 Miasta Bolesławiec

PROJEKTOWAŁ: mgr inż. DOMINIK KOWALSKI	NR UPRAWNIEŃ: Projektowanie w zakresie konstrukcyjno-budowlanym bez ograniczeń Nr ewidencyjny: DOLNOŚLĄSKA/0010/POOK/14	PODPIS: D. Kowalski	UZGODNIENIA PROJEKTOWE: A.DO XXI ul. Tadeusza Ki. 81-83 Poznań
SPRAWDZIŁ: mgr inż. MARIUSZ WRÓBEL	Specjalność: konstrukcyjno-budowlana bez ograniczeń Nr ewidencyjny: DOLNOŚLĄSKA/0010/POOK/14		
OPRACOWAŁ:			

BRANŻA: KONSTRUKCJA	FAZA: PROJEKT WYKONAWCZY	DATA: 23.08.2021r.	SKALA: 1:50

TYTUŁ RYSUNKU: STROP STO.1 NAD PARTEREM -ZBROJENIE DOLNE

NUMER RYSUNKU: PW-K-23

PROJEKT CHRONIONY PRAWEM AUTORSKIM MOŻE BYĆ UŻYTY W CAŁOŚCI LUB CZĘŚCIOWO ZGODNIE WYŁĄCZNIE Z JEGO PRZEZNACZENIEM JAKIEJKOLWIEK CZĘŚCI PROJEKTU W JAKIEJKOLWIEK FORMIE - WYŁĄCZNIE ZA ZGODĄ AUTORÓW I AUTORSKIEGO PRACOWNI PROJEKTOWEJ "A.DO XXI" ul. Tadeusza Ki. 81-83 Poznań