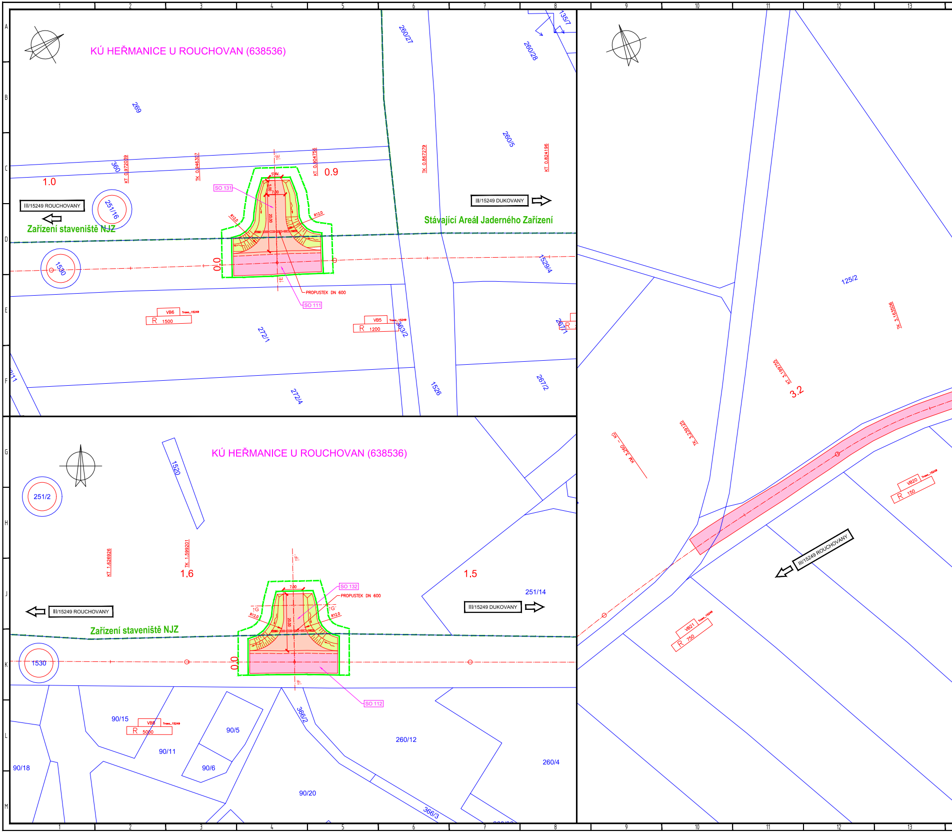
KÚ HEŘMANICE U ROUCHOVAN (638536)
260/27
260/28
135/7
269
260/5
360
KT 0.972039
TK 0.946307
KT 0.904756
TK 0.867279
KT 0.824196
1.0
0.9
SO 131
STAV.
5.00
7.00
20.00
R12.0
R12.0
E
E'
III/15249 ROUCHOVANY
III/15249 DUKOVANY
251/16
Zařízení staveniště NJZ
Stávající Areál Jaderného Zařízení
1530
0.0
1529/4
PROPUSTEK DN 600
SO 111
VB6
Trasa_15249
R 1500
VB5
Trasa_15249
R 1200
272/1
263/2
267/1
1526
267/2
272/4
KÚ HEŘMANICE U ROUCHOVAN (638536)
1520
251/2
KT 1.626926
TK 1.599201
1.6
1.5
251/14
III/15249 ROUCHOVANY
III/15249 DUKOVANY
Zařízení staveniště NJZ
SO 132
PROPUSTEK DN 600
7.00
20.00
G
G'
R12.0
R12.0
F
F'
1530
0.0
SO 112
90/15
VB8
Trasa_15249
R 5000
90/5
90/11
90/6
90/18
366/2
260/12
260/4
90/20
366/3
125/2
TK 3.163506
KT 3.199755
3.2
TK 3.239125
KM 3.260 – KO
VB20
Trasa_15249
R 150
III/15249 ROUCHOVANY
VB21
Trasa_15249
R 750

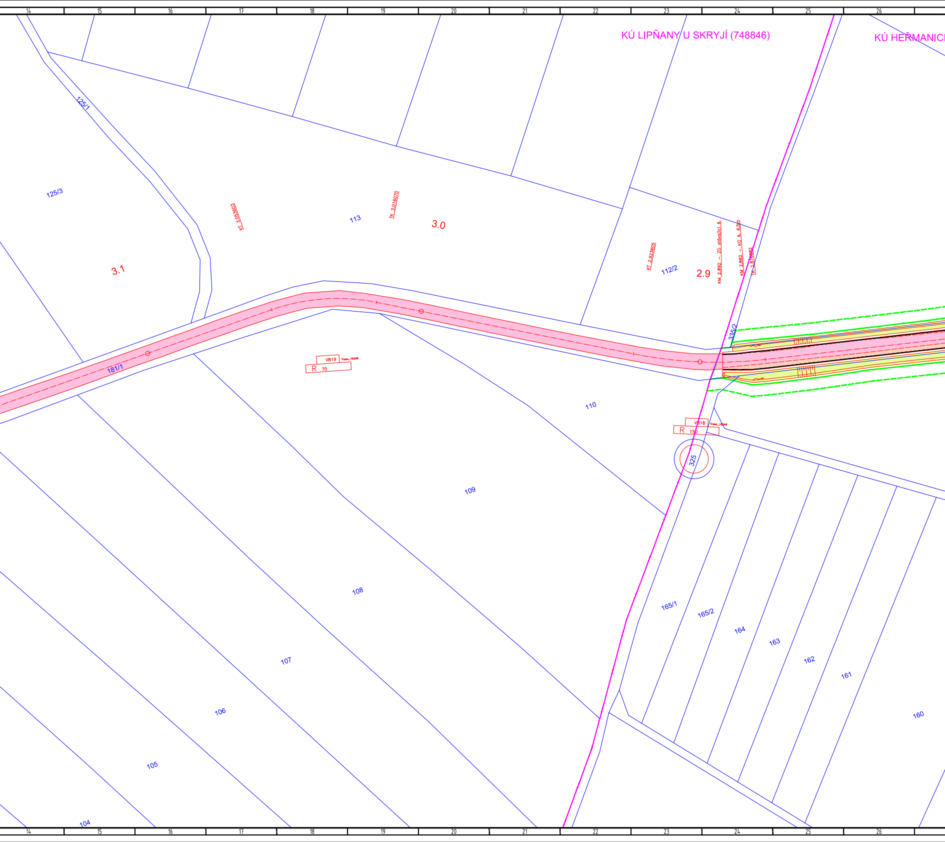
14
15
16
17
18
19
20
21
22
23
24
25
26
KÚ LIPŇANY U SKRYJÍ (748846)
KÚ HEŘMANIC
125/1
125/3
3.1
KT_3,053603
113
TK_3,016070
3.0
KT_2,923605
112/2
2.9
KM_2,892 – ZÚ stávající s.
KM_2,882 – KÚ s. 6,5m
TK_2,870882
335/2
181/1
VB19
Trasa_15249
R 70
110
VB18
Trasa_15249
R 150
325
109
108
107
106
105
104
165/1
165/2
164
163
162
161
160

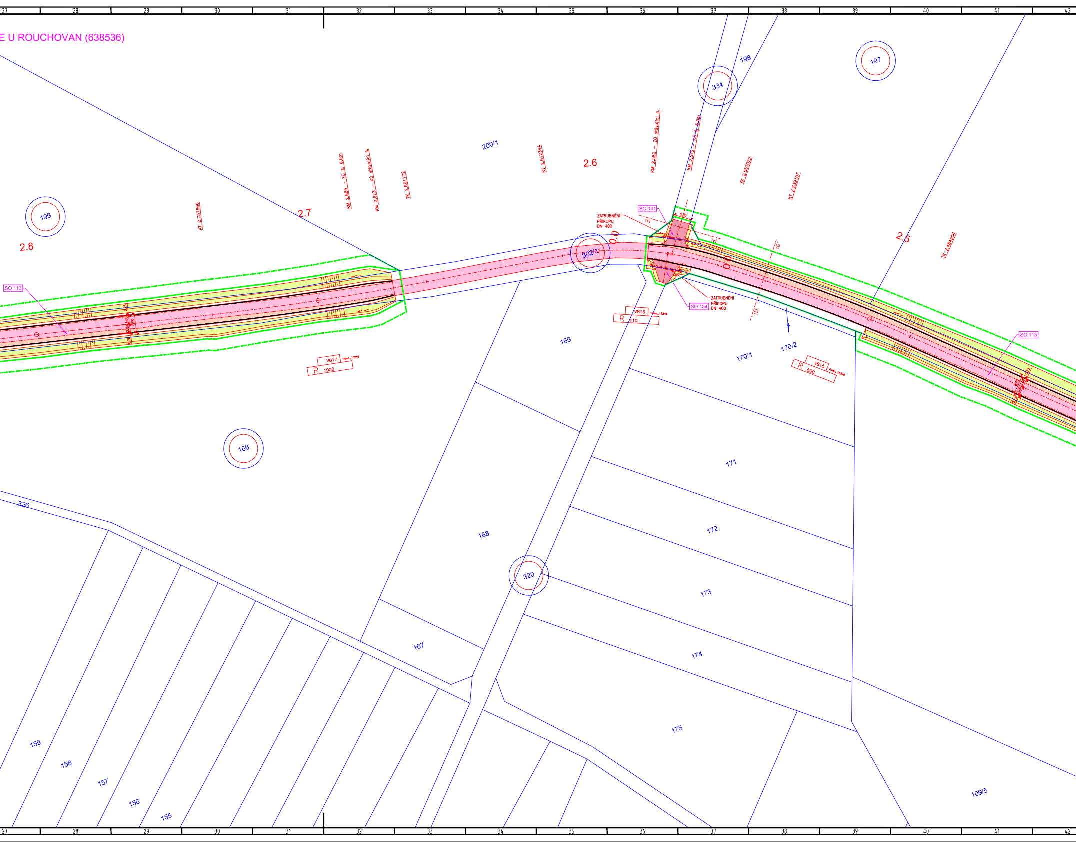
27
28
29
30
31
32
33
34
35
36
37
38
39
40
41
42
E U ROUCHOVAN (638536)
198
334
197
200/1
2.6
2.7
2.8
2.5
199
KT 2,737666
KM 2,683 – ZO š. 6,5m
KM 2,673 – KO stávající š.
TK 2,661172
KT 2,612344
KM 2,582 – ZO stávající š.
KM 2,572 – KO š. 6,5m
TK 2,557022
KT 2,539107
TK 2,484504
SO 141
ZATRUBNĚNÍ PŘÍKOPU DN 400
6,00
302/1
0.0
SO 134
ZATRUBNĚNÍ PŘÍKOPU DN 400
SO 113
VB17
R 1000
Trasa_15249
VB16
R 110
Trasa_15249
VB15
R 500
Trasa_15249
6,50
3,00
0,25
169
170/1
170/2
171
172
173
174
175
166
168
167
320
326
159
158
157
156
155
109/5

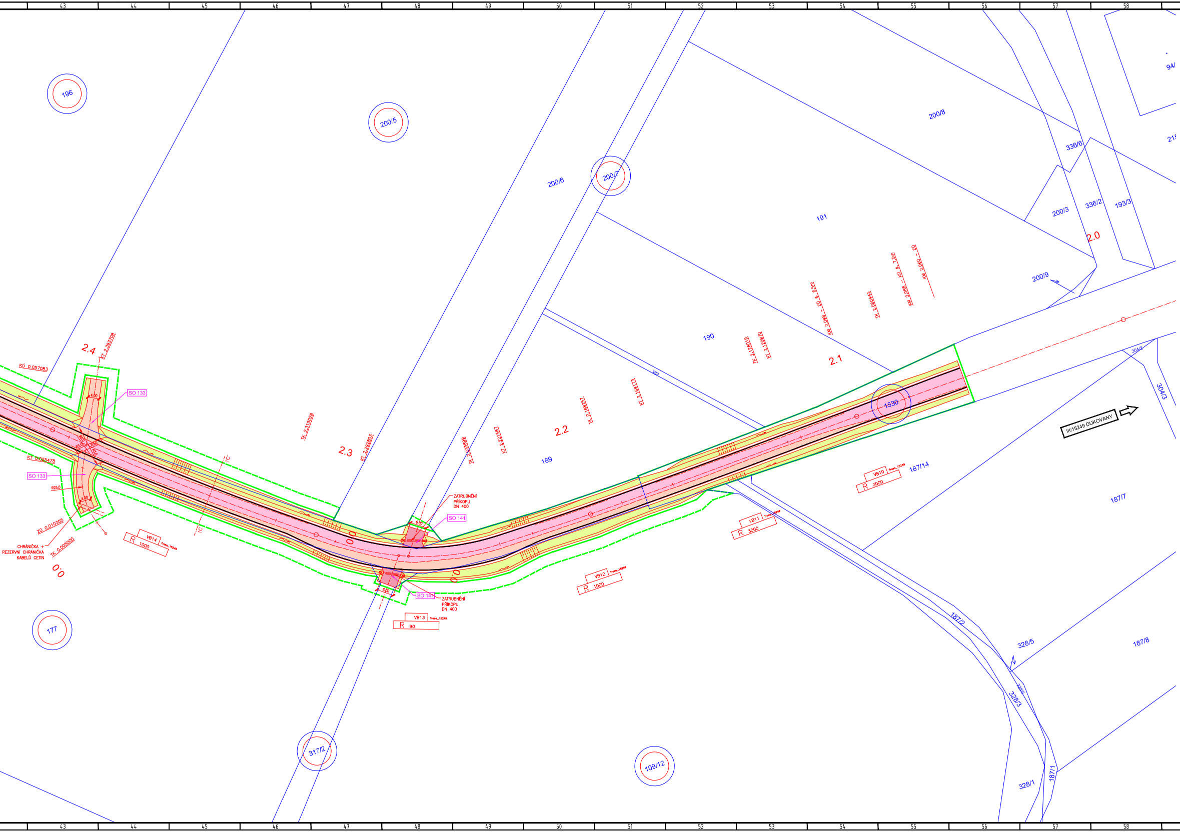
196
200/5
200/6
200/7
200/8
336/6
336/2
193/3
200/3
191
94/
21!
2.0
200/9
190
2.1
2.2
189
2.3
2.4
KT 2,393708
KÚ 0,057083
SO 133
KT 0,025478
SO 133
R25,0
4,00
4,00
ZÚ 0,010355
CHRÁNIČKA +
REZERVNÍ CHRÁNIČKA
KABELŮ CETIN
TK 0,005000
0,0
VB14
R 1000
TK 2,315028
KT 2,292803
TK 2,233699
KT 2,221567
TK 2,188257
KT 2,169173
TK 2,126019
KT 2,120970
KM 2,098 – ZÚ š. 6,5m
TK 2,080443
KM 2,068 – KÚ š. 7,5m
KM 2,060 – ZÚ
382
ZATRUBNĚNÍ
PŘÍKOPU
DN 400
SO 141
6,00
6,00
SO 141
ZATRUBNĚNÍ
PŘÍKOPU
DN 400
VB13
R 90
VB12
R 1000
VB11
R 3000
VB10
R 3000
187/14
1530
III/15249 DUKOVANY
304/2
304/3
187/7
187/2
187/8
328/5
328/3
328/1
187/1
177
317/2
109/12

LEGENDA

🟧	ASFALTOVÁ VOZOVKA - - TDZ III, MIN. TL. 0,55 m
🟧	ASFALTOVÁ VOZOVKA - - TDZ IV, MIN. TL. 0,45 m
🟥	ASFALTOVÁ VOZOVKA - - TDZ VI, MIN. TL. 0,35 m
🟪	ASFALTOVÁ VOZOVKA - - OPRAVA STÁV. VOZOVKY
🟩	ZELEŇ
—	VODOROVNÉ DOPRAVNÍ ZNAČENÍ
—	SOUVISEJÍCÍ STAVBA II/152
-·-·-	HRANICE AREÁLŮ
—	HRANICE PARCEL
—	HRANICE KATASTRÁLNÍCH ÚZEMÍ
—	HRANICE TRVALÉHO ZÁBORU
- - -	HRANICE DOČASNÉHO ZÁBORU
—	HRANICE TRVALÉHO ZÁBORU SOUVISEJÍCÍ STAVBY II/152
—	VRSTEVNICE - KROK PO 1 m
✕	STROMY KE KÁCENÍ
✕	STROMY KE KÁCENÍ V RÁMCI SOUVISEJÍCÍ STAVBY II/152
✕	STROMY KE KÁCENÍ ZAJISTÍ SPRÁVCE KOMUNIKACE V RÁMCI ÚDRŽBY
376/5	DOTČENÁ PARCELA - UMÍSTĚNÍ STAVBY
376/5	DOTČENÁ PARCELA - OCHRANNÉ PÁSMO
376/5	DOTČENÁ PARCELA - POZEMKY POTŘEBNÉ PRO VÝSTAVBU

STÁVAJÍCÍ SÍTĚ

- - -	NADZEMNÍ MW SPOJ
— → —	EL. VEDENÍ NN
— → —	EL. VEDENÍ VN NADZEMNÍ
— → —	EL. VEDENÍ VVN NADZEMNÍ
— ~ —	SDĚLOVACÍ VEDENÍ NADZ.
— ~ —	SDĚLOVACÍ VEDENÍ
— → —	VODOVOD
— → —	PŘÍVOD SUROVÉ VODY EDU – NEFUNKČNÍ

NOVÉ SÍTĚ

— → —	PŘELOŽKA VODOVODU
- - -	OCHRANNÉ PÁSMO

SOUVISEJÍCÍ NOVÉ SÍTĚ

— → —	EL. VEDENÍ VVN NADZEMNÍ
— → —	EL. VEDENÍ VVN
— > —	KANALIZACE DEŠŤOVÁ
- - -	OCHRANNÉ PÁSMO

SEZNAM OBJEKTŮ :

SO	Název	Vlastník	Správce
SO 101	Úprava silnice II/152 v km 84,437 - 84,735	Kraj Vysočina	KSÚSV
SO 102	Úprava silnice II/152 v km 84,763 - 85,142	Kraj Vysočina	KSÚSV
SO 103	Úprava silnice II/152 v km 85,115 - 85,509	Kraj Vysočina	KSÚSV
SO 111	Úprava silnice III/15249 v km 0,904 - 0,936	Kraj Vysočina	KSÚSV
SO 112	Úprava silnice III/15249 v km 1,547 - 1,579	Kraj Vysočina	KSÚSV
SO 113	Úprava silnice III/15249 v km 2,060 - 3,260	Kraj Vysočina	KSÚSV
SO 121	Napojení účelové komunikace na sil. II/152 v km 84,556	EDU II, a.s.	EDU II, a.s.
SO 122	Napojení účelové komunikace na sil. II/152 v km 84,914	EDU II, a.s.	EDU II, a.s.
SO 123	Napojení účelové komunikace na sil. II/152 v km 85,281	EDU II, a.s.	EDU II, a.s.
SO 131	Napojení účelové komunikace na sil. III/15249 v km 0,920	EDU II, a.s.	EDU II, a.s.
SO 132	Napojení účelové komunikace na sil. III/15249 v km 1,563	EDU II, a.s.	EDU II, a.s.
SO 133	Napojení účelové komunikace na sil. III/15249 v km 2,388	EDU II, a.s.	EDU II, a.s.
SO 134	Úprava napojeni účelové komunikace na sil. III/15249 v km 2,575	Obec Rouchovany	Obec Rouchovany
SO 135	Úprava napojeni účelové komunikace na sil. II/152 v km 85,284	ČR, ČHMÚ	ČHMÚ
SO 141	Úprava stávajících sjezdů	Obec Rouchovany	Obec Rouchovany
SO 321	Přeložka vodovodu VAS na sil. II/152 v km 85,328	Vodovody a kanalizace, svazek obcí se sídlem v Třebíči	Vodárenská akciová společnost, a. s.

Souřadnicový systém S-JTSK
Výškopisný systém Balt p.v.

Dopravoprojekt Ostrava a.s.	Pracoviště Masarykovo náměstí 5/5, 702 00 Ostrava		
	Řídící útvar DPO	Zpracovatelský útvar DPO	Skartační znak V15
Stavební záměr/akce NJZ EDU - Soubor staveb v areálu jaderného zařízení NJZ EDU a vybraných souvisejících staveb	Objekt-Provozní soubor		Pořadové číslo 004
Název zakázky Dokumentace k žádosti o vydání územního rozhodnutí o umístění stavby "Napojení NJZ EDU na dopravní infrastrukturu"			Stupeň ochrany
Název výkresu C. SITUAČNÍ VÝKRESY C.2.2 KATASTRÁLNÍ SITUAČNÍ VÝKRES - ČÁST 2			Číslo výtisku
Vypracoval Ing. Petra Ptašková	Vedoucí zpracovatelského útvaru Ing. Roman Kotas	Datum 05/2021	Měřítko 1:500
Kontroloval Ing. Zdeněk Legerský	HIP Ing. Roman Kotas	Soubor: DP11_2_11_5_Sit+PP+Rezy.DWG	Formát 30 x A4
Zakázkové číslo 29-5320-30-008	Archivní číslo DPO 190138	Index	List

30A4 (594x3150)