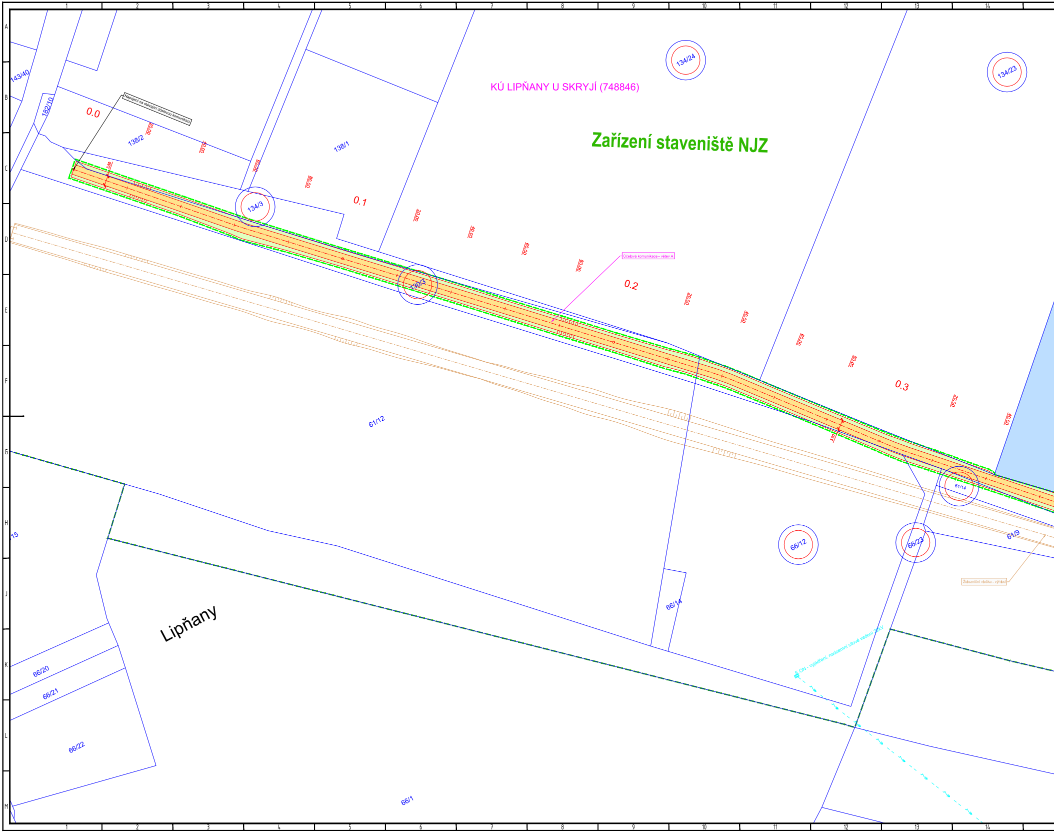
KÚ LIPŇANY U SKRYJÍ (748846)
Zařízení staveniště NJZ
Napojení na stávající účelovou komunikaci
Účelová komunikace - větev A
Železniční vlečka – výhled
E.ON - vyjádření, nadzemní silové vedení 22kV
Lipňany
0.0
0.1
0.2
0.3
20.00
40.00
60.00
80.00
3.50
143/40
182/10
138/2
138/1
134/3
134/24
134/23
130/3
61/12
61/14
61/9
66/12
66/23
66/14
66/20
66/21
66/22
66/1
15
1
2
3
4
5
6
7
8
9
10
11
12
13
14
A
B
C
D
E
F
G
H
J
K
L
M

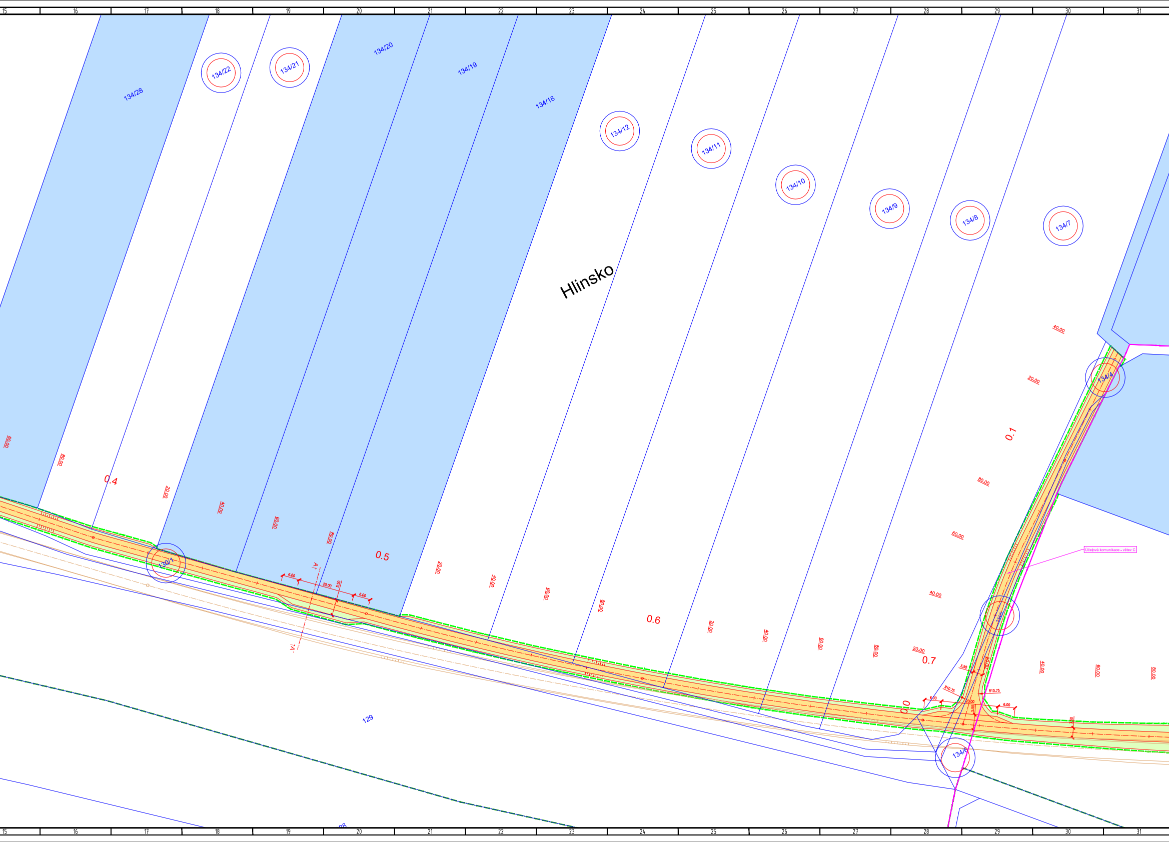
Hlinsko
134/28
134/22
134/21
134/20
134/19
134/18
134/12
134/11
134/10
134/9
134/8
134/7
134/4
134/5
134/6
130/1
129
0.4
0.5
0.6
0.7
0.0
0.1
Účelová komunikace – větev C
A
A
6.00
20.00
5.50
R10.75
R10.75
20.00
40.00
60.00
80.00
15
16
17
18
19
20
21
22
23
24
25
26
27
28
29
30
31

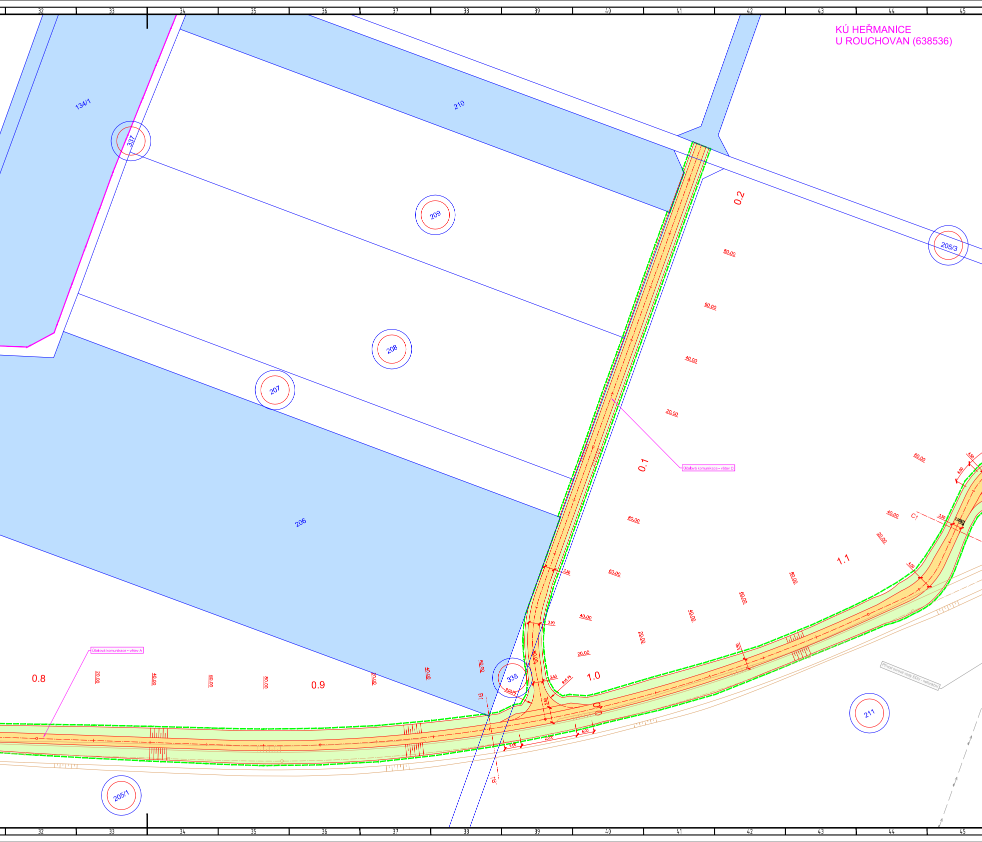
KÚ HEŘMANICE
U ROUCHOVAN (638536)
134/1
337
210
209
208
207
206
205/3
205/1
211
338
0.0
0.1
0.2
0.8
0.9
1.0
1.1
Účelová komunikace - větev D
Účelová komunikace - větev A
Přívod surové vody EDU - nefunkční
B
C
32
33
34
35
36
37
38
39
40
41
42
43
44
45

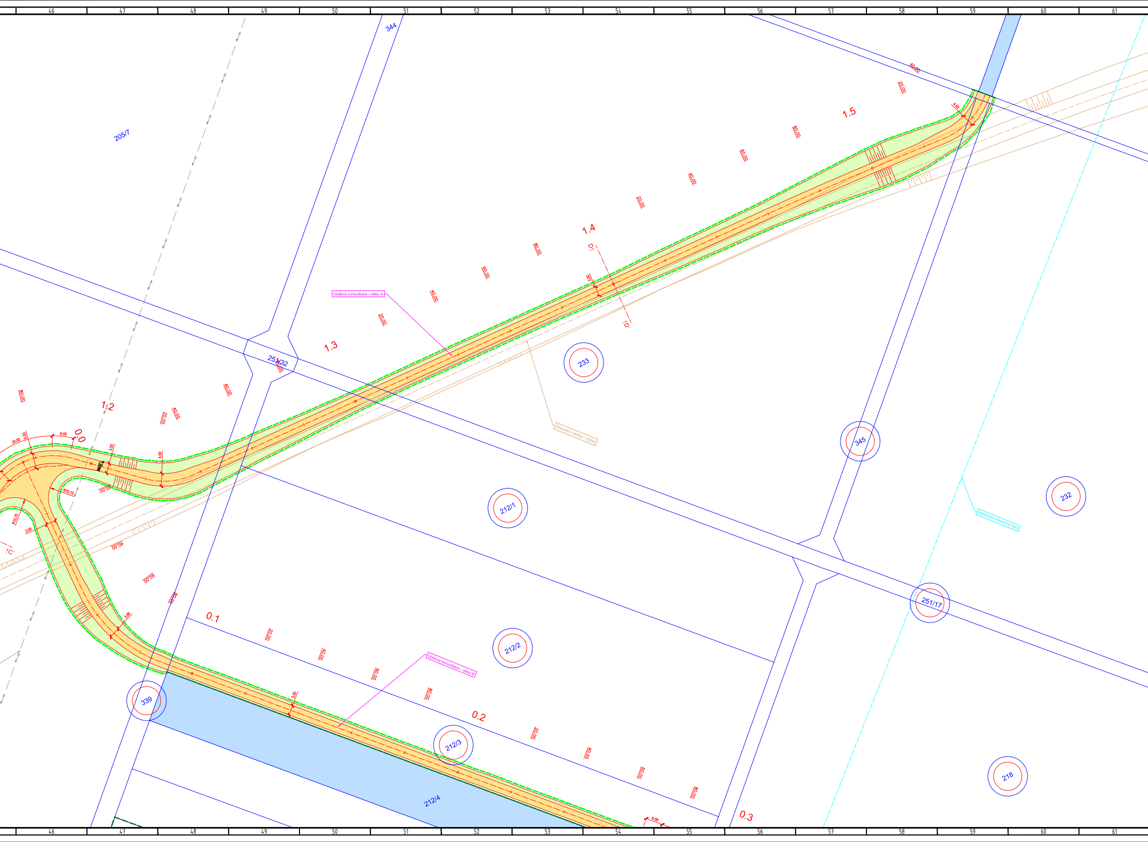
46
47
48
49
50
51
52
53
54
55
56
57
58
59
60
61
344
205/7
251/32
233
345
212/1
232
251/17
212/2
339
212/3
212/4
218
0.0
0.1
0.2
0.3
1.2
1.3
1.4
1.5
Účelová komunikace – větev A
Účelová komunikace – větev B
Železniční vlečka - výhled
Nadzemní mikrovlnný spoj
D'
D'
C'
20.00
40.00
60.00
80.00
6.00
4.50
3.50
R10.75

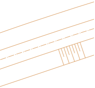

LEGENDA

🟧	VOZOVKA POLNÍCH CEST
🟩	ZELEŇ
🟦	CIZÍ POZEMKY NA PLOŠE ZS NJZ EDU
———	SOUVISEJÍCÍ STAVBY - VLEČKA, SJEZDY
— — —	HRANICE DOČASNÉHO ZÁBORU
———	HRANICE PARCEL
—·—·—	HRANICE KATASTRÁLNÍCH ÚZEMÍ
—·—·—	HRANICE AREÁLŮ
134/3	DOTČENÁ PARCELA - UMÍSTĚNÍ STAVBY
134/3	DOTČENÁ PARCELA - OCHRANNÉ PÁSMO
134/3	DOTČENÁ PARCELA - POZEMKY POTŘEBNÉ PRO VÝSTAVBU

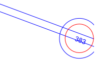

STÁVAJÍCÍ SÍTĚ

— — — — — —	NADZEMNÍ MW SPOJ
— - → —	EL. VEDENÍ VN NADZEMNÍ
— — ~ —	SDĚLOVACÍ VEDENÍ
— — ≫ —	DEŠŤOVÁ KANALIZACE EDU DN 800
— — → —	VODOVOD
— — → —	PŘÍVOD SUROVÉ VODY EDU – NEFUNKČNÍ

SEZNAM OBJEKTŮ :

Název	Vlastník	Správce
Účelová komunikace - větev A	EDU II, a. s.	EDU II, a. s.
Účelová komunikace - větev B	EDU II, a. s.	EDU II, a. s.
Účelová komunikace - větev C	EDU II, a. s.	EDU II, a. s.
Účelová komunikace - větev D	EDU II, a. s.	EDU II, a. s.

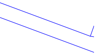

Souřadnicový systém S-JTSK
Výškopisný systém Balt p.v.

Dopravoprojekt Ostrava a.s.		Pracoviště Masarykovo náměstí 5/5, 702 00 Ostrava		
		Řídící útvar DPO	Zpracovatelský útvar DPO	Skartační znak V15
Stavební záměr	NJZ EDU - Soubor staveb v areálu jaderného zařízení NJZ EDU a vybraných souvisejících staveb	Objekt-Provozní soubor		Pořadové číslo 003
Název zakázky	Dokumentace k žádosti o vydání územního rozhodnutí o umístění stavby "Účelové komunikace pro zajištění přístupu k cizím pozemkům na ploše ZS NJZ EDU"			Stupeň ochrany
Název výkresu	C. SITUAČNÍ VÝKRESY C.2.1 KATASTRÁLNÍ SITUAČNÍ VÝKRES – ČÁST 1			Číslo výtisku
Vypracoval Ing. Petra Ptašková	Vedoucí zpracovatelského útvaru Ing. Roman Kotas	Datum 05/2021	Měřítko 1:500	
Kontroloval Ing. Zdeněk Legerský	HIP Ing. Roman Kotas	Soubor DP12_2_12_5_Sit+PP+Rezy.DWG	Formát 32 x A4	
Zakázkové číslo 29-5320-30-008	Archivní číslo DPO 190138		Index	List

32A4 (594x3360)