



Przekrój podłużny przez przepust PD4 w km 1+329.50

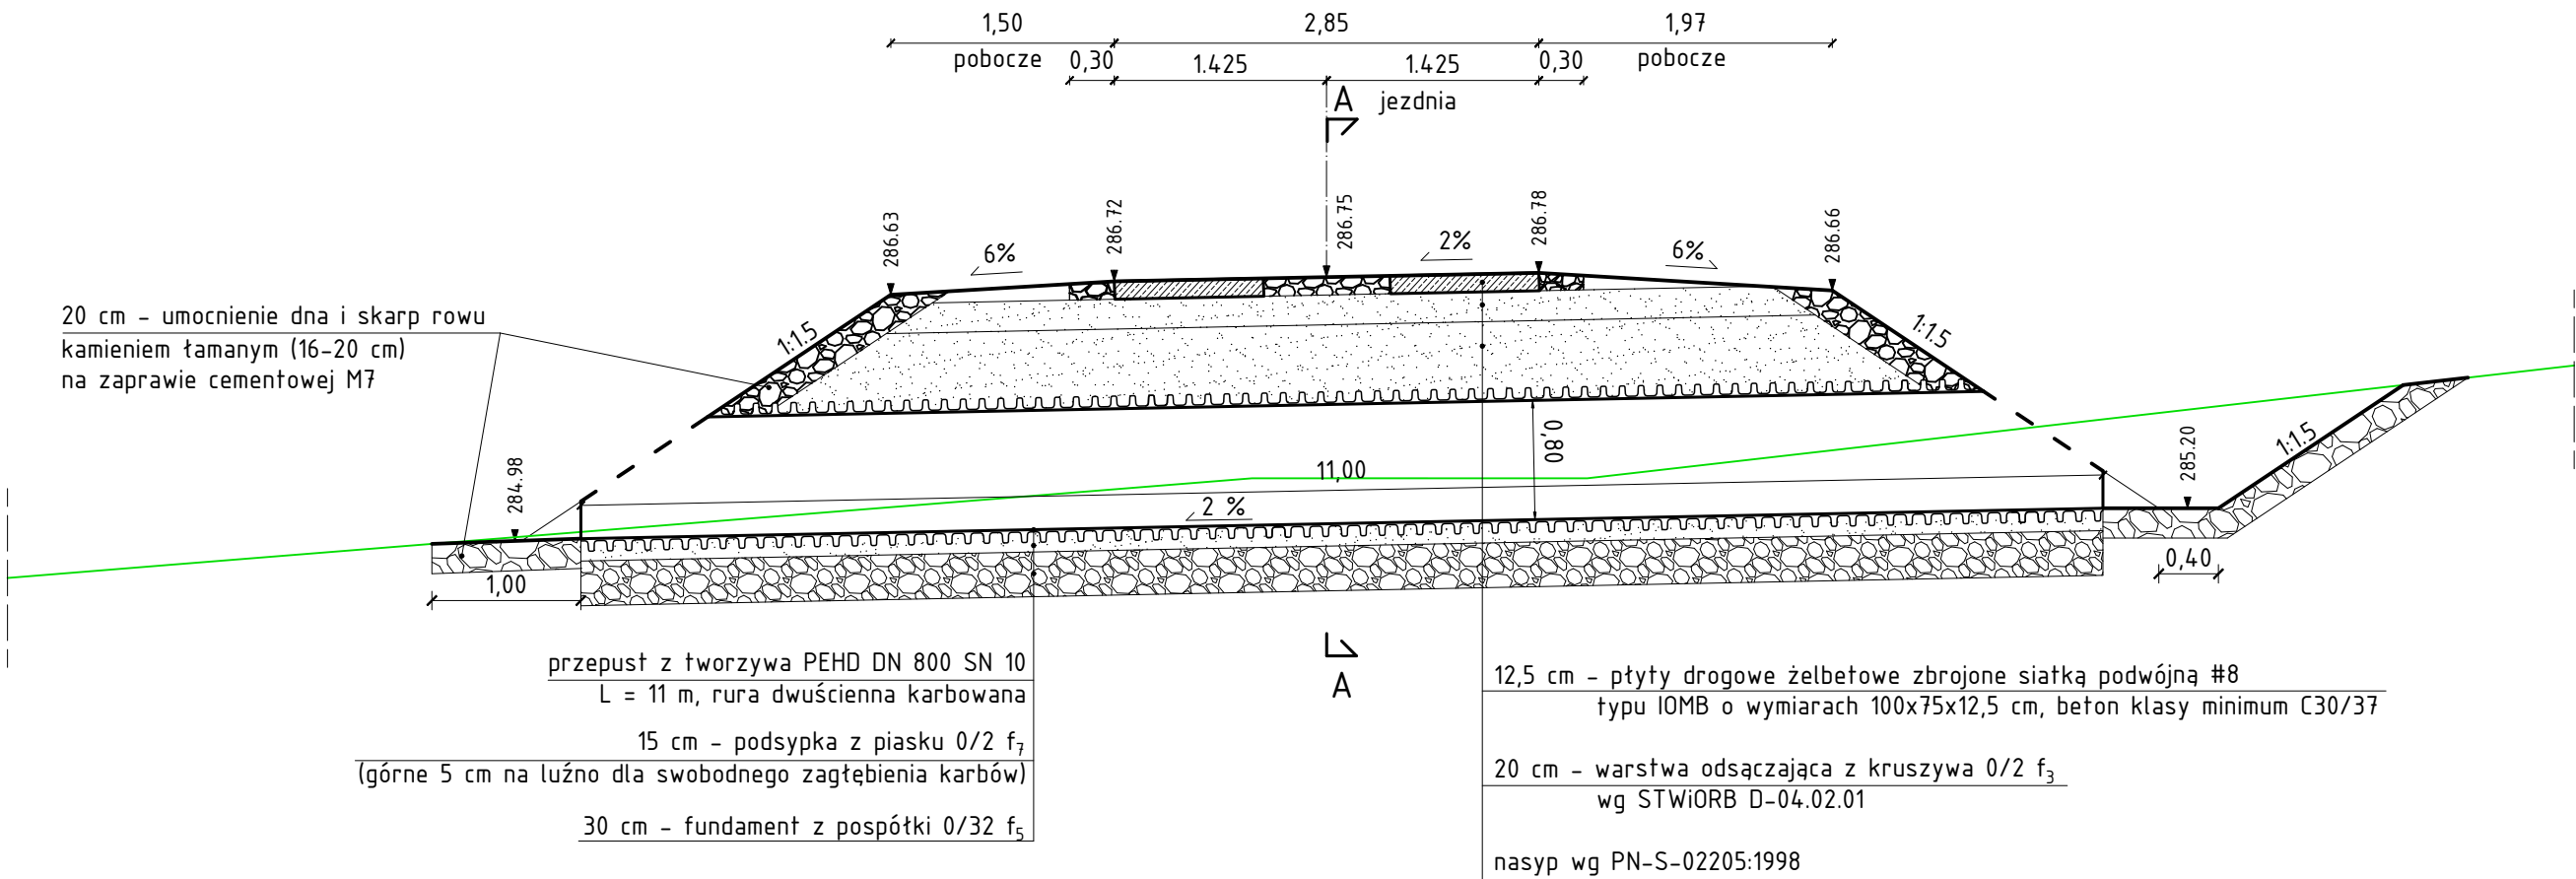

Przekrój poprzeczny A-A

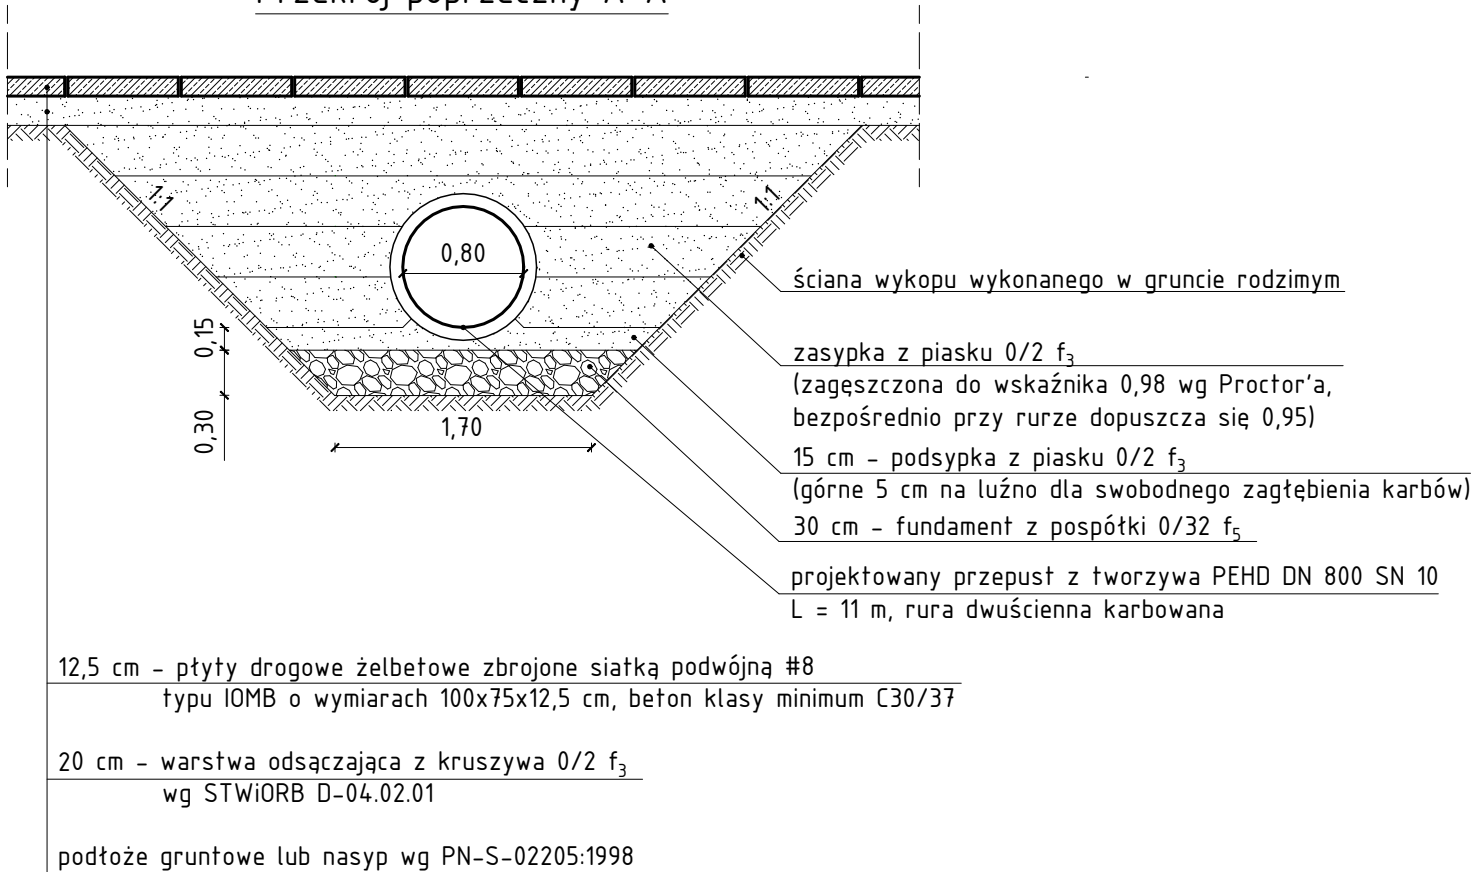

ZESPÓŁ PROJEKTOWY		
FUNKCJA	IMIĘ I NAZWISKO	PODPIS
Projektant	mgr inż. Jerzy Góralski	
specjalność: drogowa	LUB/0042/P00D/05	
Asystent Projektanta	mgr inż. Karolina Góralska	
specjalność: drogowa		
Sprawdzający	inż. Karol Barcal	
specjalność: drogowa	LUB/0209/P00D/05	
NAZWA ZAMIERZENIA BUDOWLANEGO		
BUDOWA DROGI LEŚNEJ W LEŚNICTWIE ŁABUNIE		
TYTUŁ RYSUNKU		
PRZEPUST POD DROGĄ PD4		
DATA	SKALA	NR RYS.
15.06.2022	1:50	PT-2.4