


Schemat układania płyt w systemie pasowym

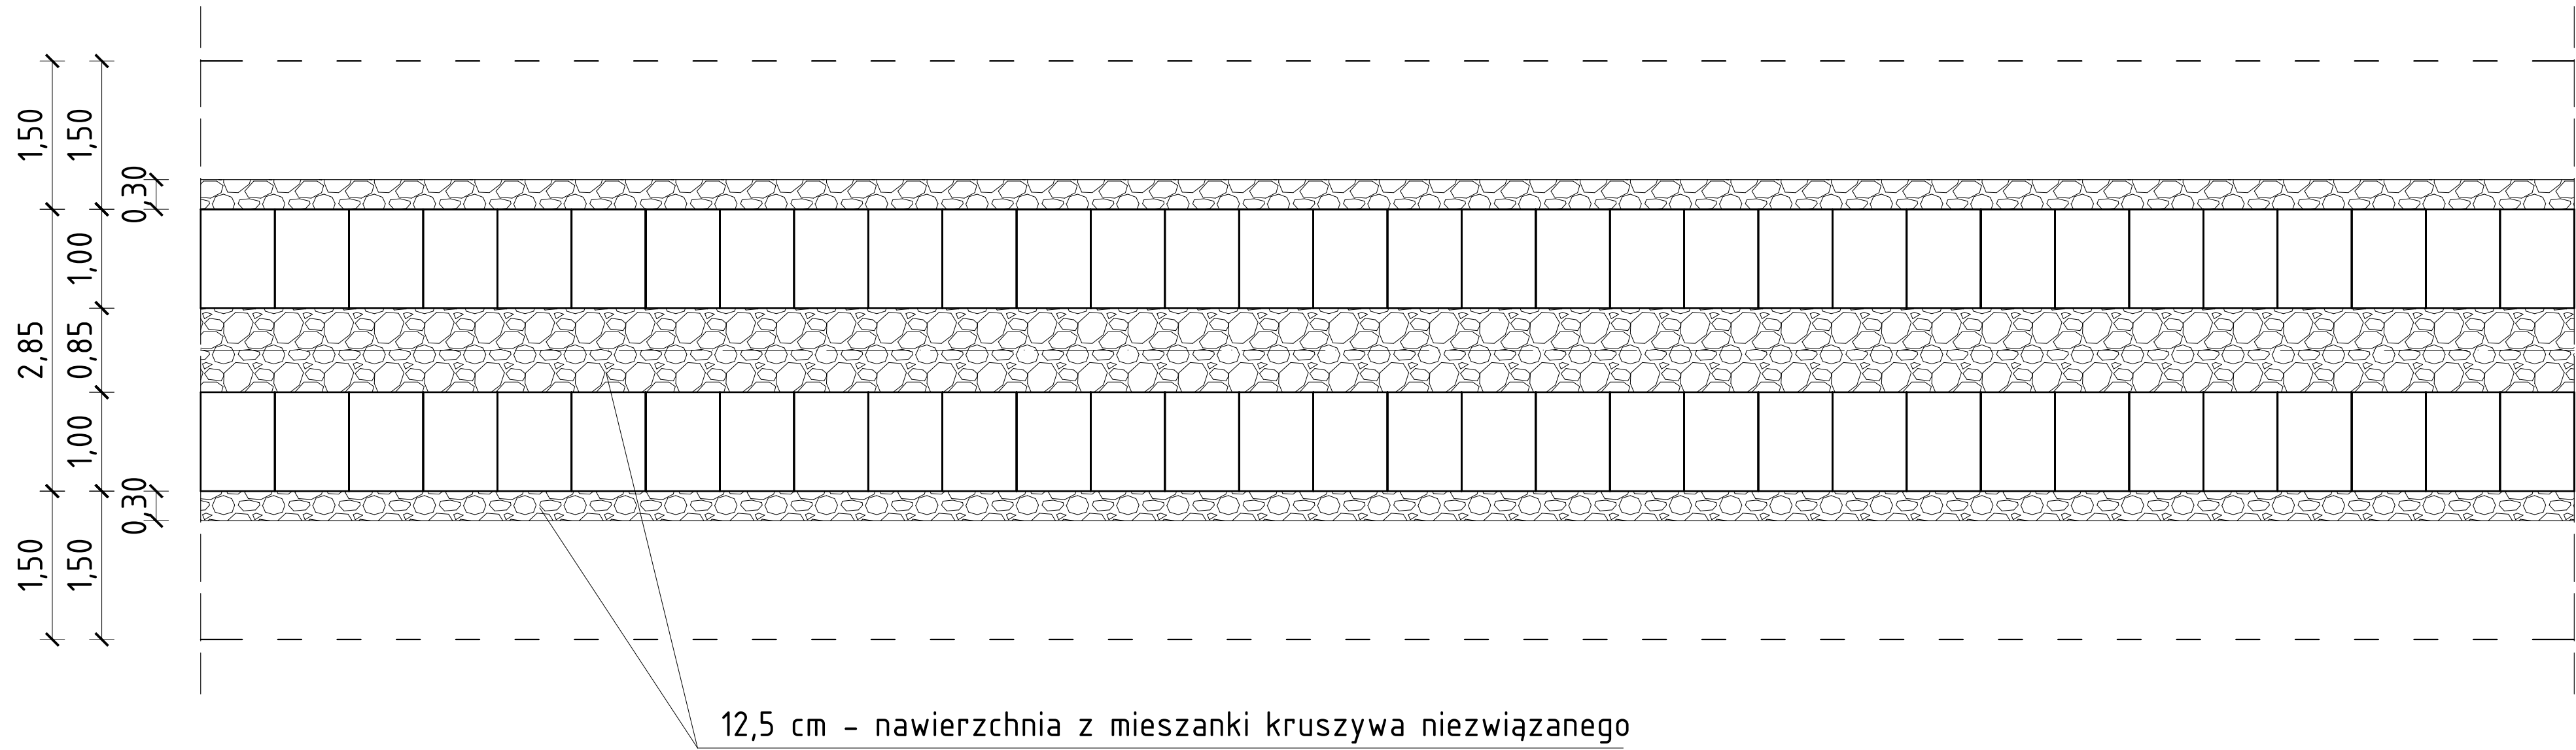

ZESPÓŁ PROJEKTOWY		
FUNKCJA	IMIĘ I NAZWISKO	PODPIS
Projektant <small>specjalność: drogowa</small>	mgr inż. Jerzy Góralski <small>LUB/0042/P00D/05</small>	
Asystent Projektanta <small>specjalność: drogowa</small>	mgr inż. Karolina Góralska	
Sprawdzający <small>specjalność: drogowa</small>	inż. Karol Barcal <small>LUB/0209/P00D/05</small>	
NAZWA ZAMIERZENIA BUDOWLANEGO		
BUDOWA DROGI LEŚNEJ W LEŚNICTWIE ŁABUNIE		
TYTUŁ RYSUNKU		
SCHEMAT UKŁADANIA NAWIERZCHNI ARK. 1		
DATA	SKALA	NR RYS.
15.06.2022	1:50	PT-3.1