




Przekrój normalny A-A

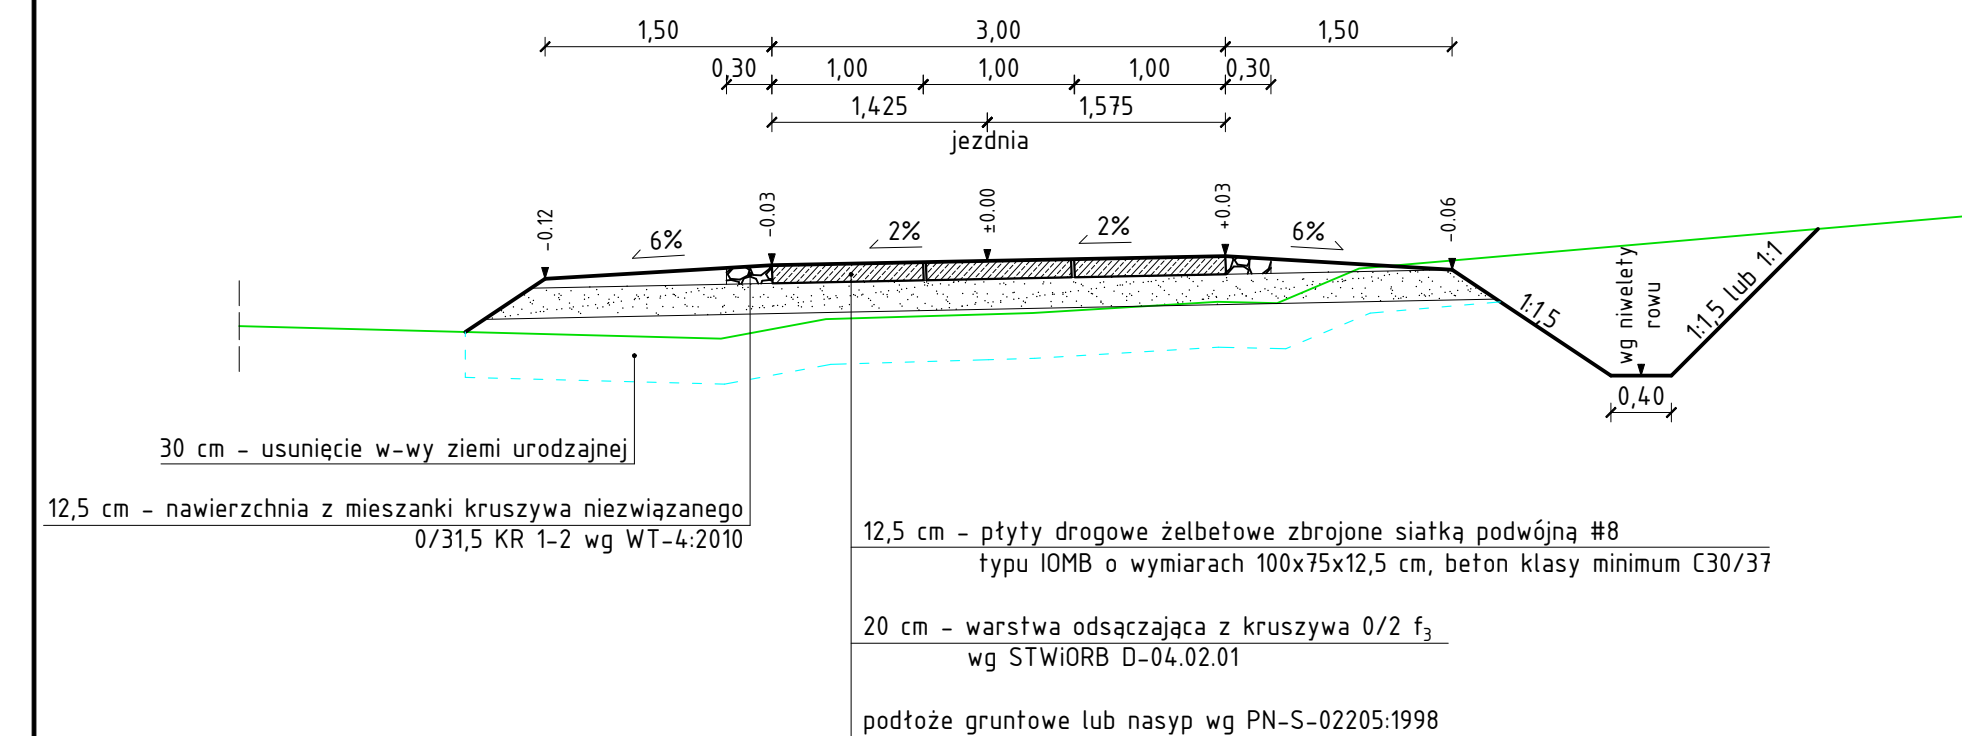


Przekrój normalny B-B

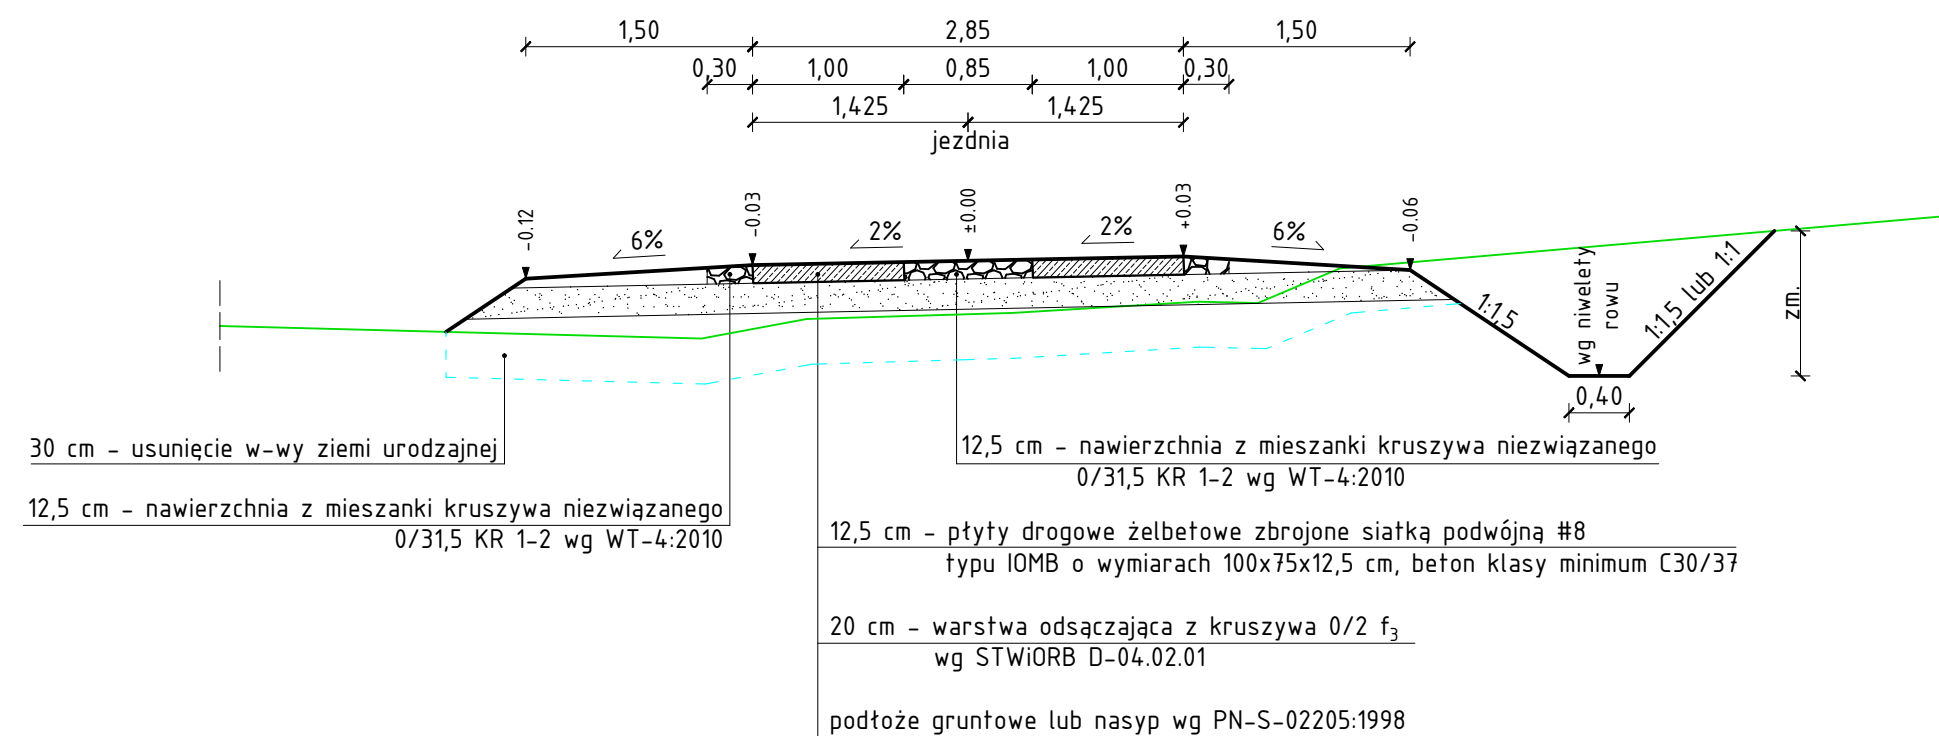


### Przekrój normalny C-C

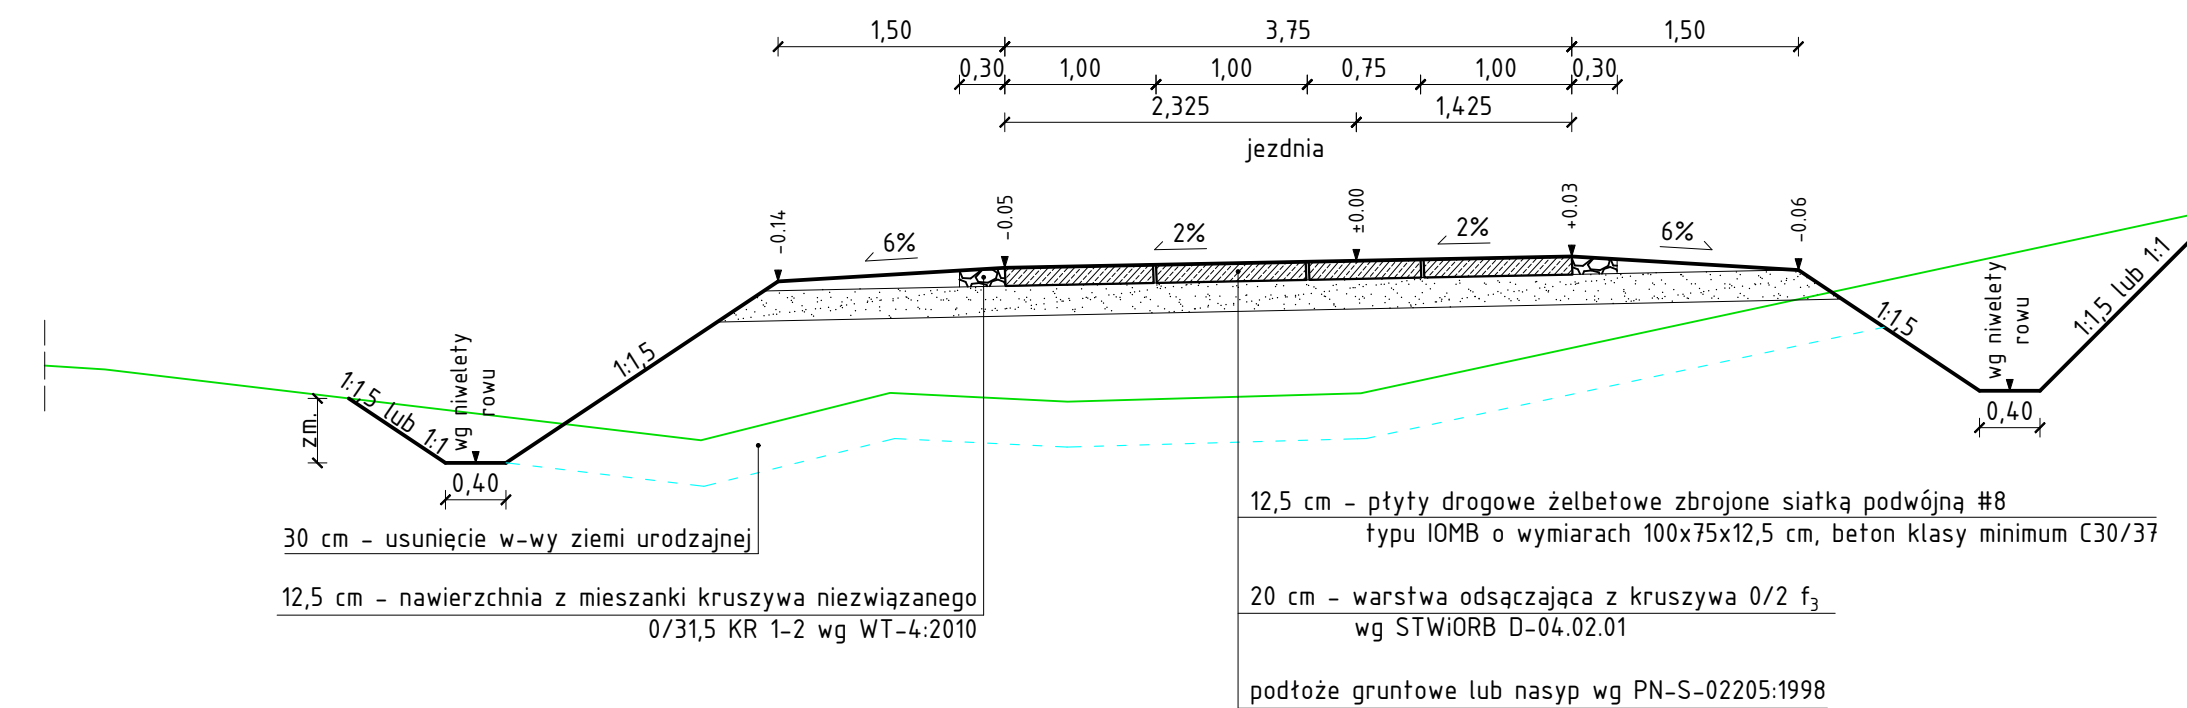

### Przekrój normalny D-D

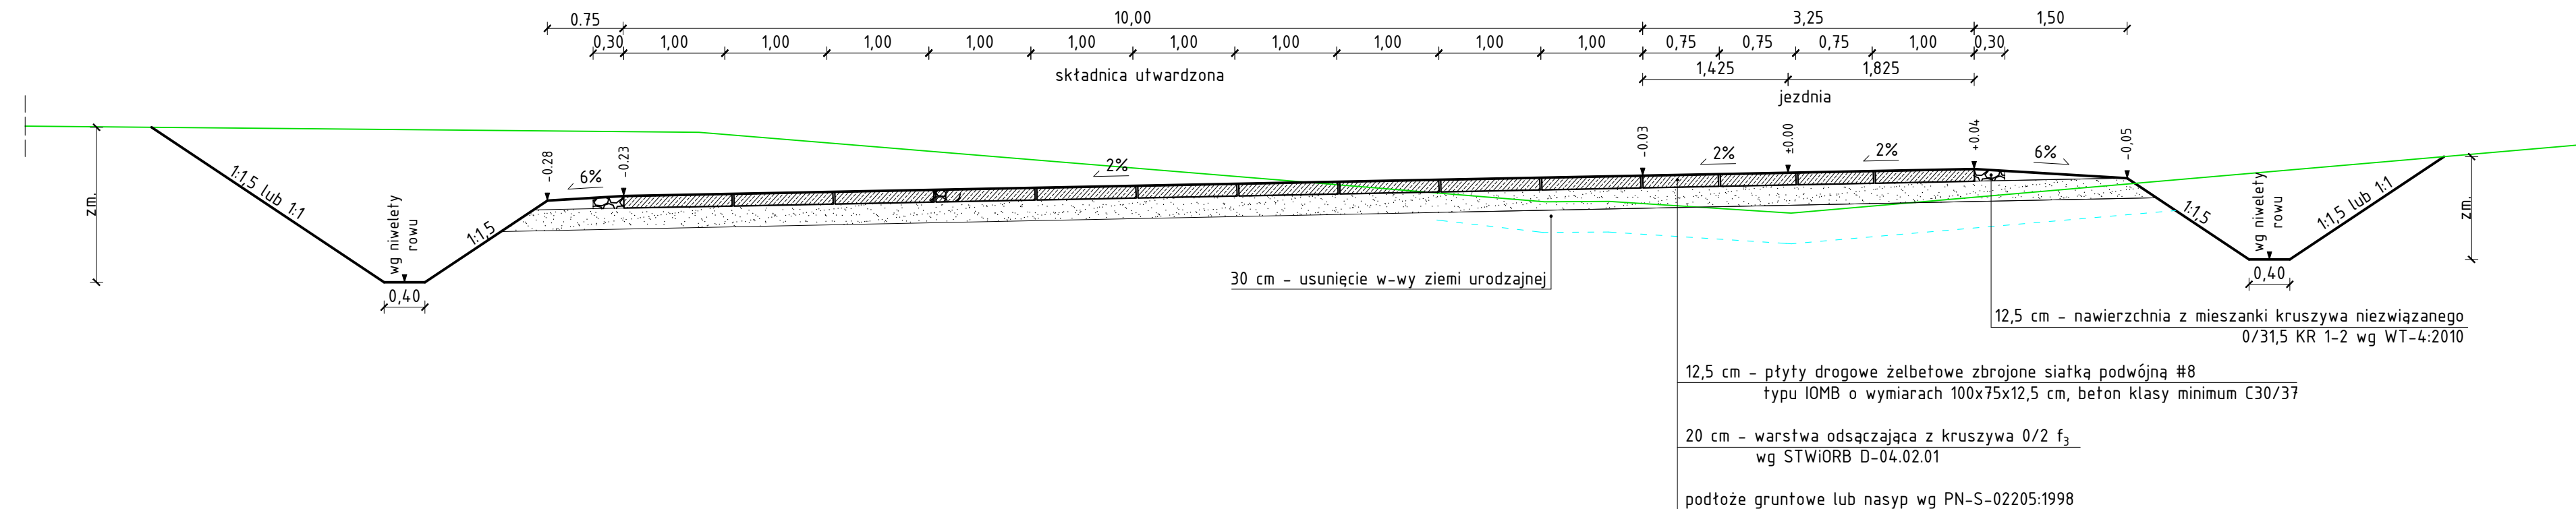

Przekrój normalny E-E

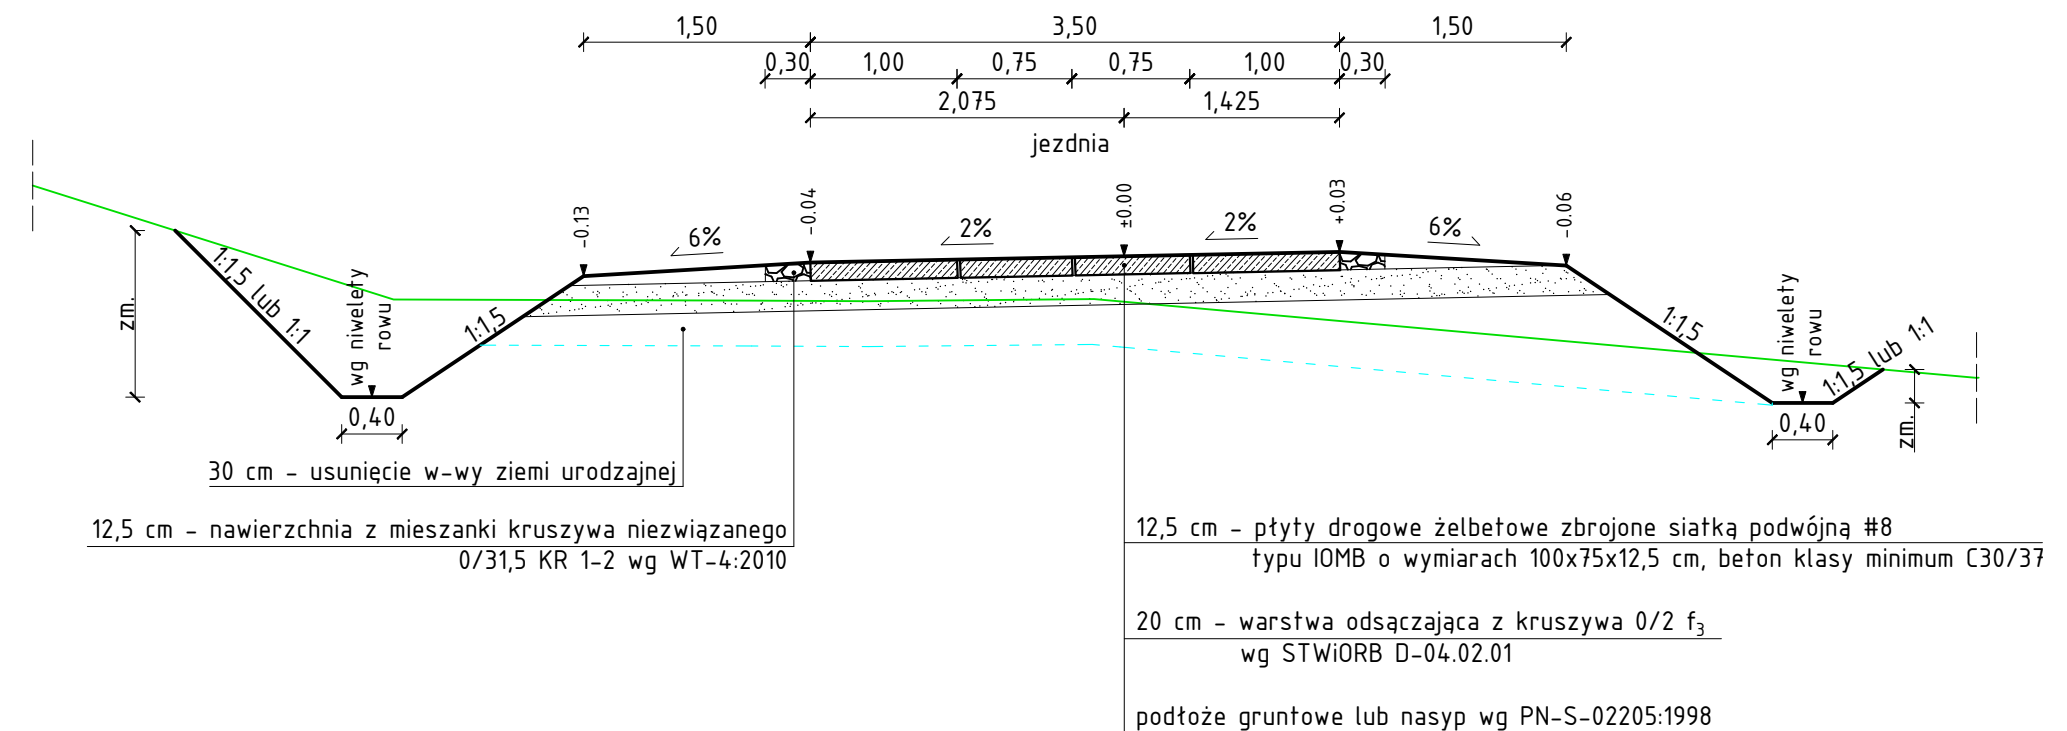

ZESPÓŁ PROJEKTOWY		
FUNKCJA	IMIĘ I NAZWISKO	PODPIS
Projektant specjalność: drogowa	mgr inż. Jerzy Góralski LUB/0042/P000/05	
Asystent Projektanta specjalność: drogowa	mgr inż. Karolina Góralska	
Sprawdzający specjalność: drogowa	inż. Karol Barcal LUB/0209/P000/05	
NAZWA ZAMIERZENIA BUDOWLANEGO		
BUDOWA DROGI LEŚNEJ W LEŚNICTWIE ŁABUNIE		
TYTUŁ RYSUNKU		
PRZEKROJE NORMALNE ARK. 1		
DATA	SKALA	NR RYS.
15.06.2022	1:50	PAB-2.