



Nasyp: 13.6  
Wykop: 17.5  
Plantowanie: 8.6

P58 km 1+450.00

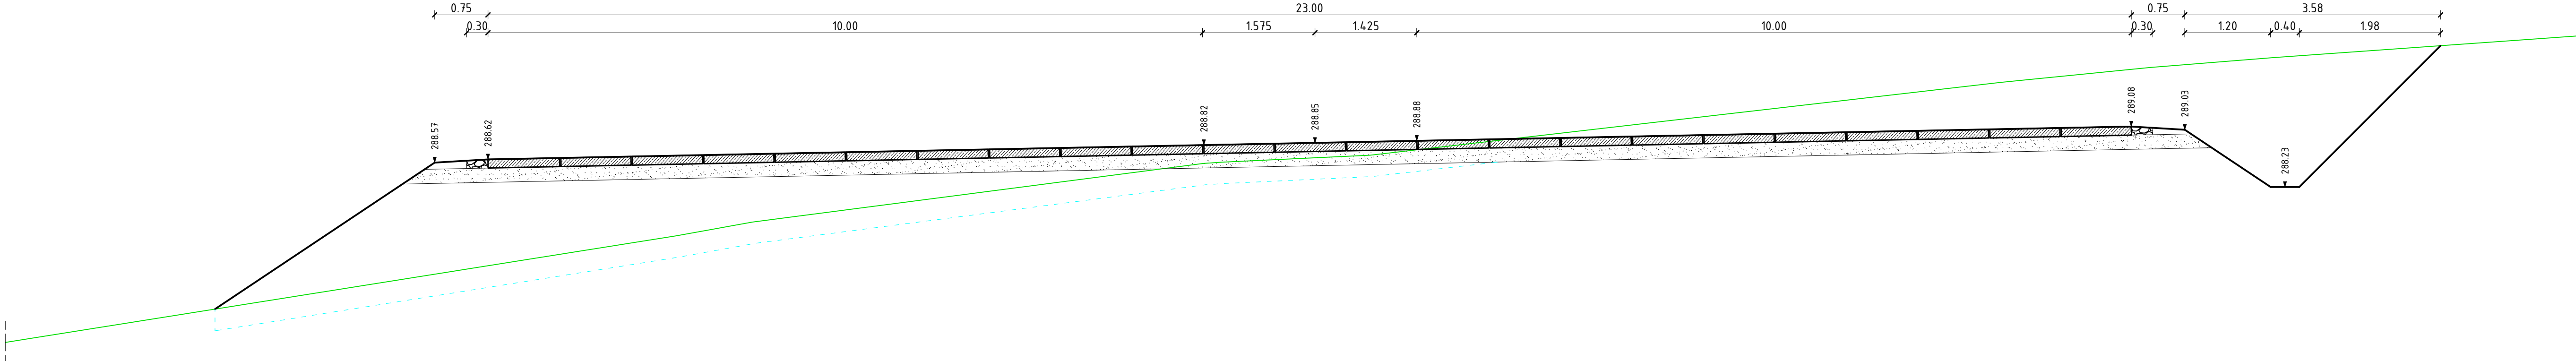

Nasyp: 13.5  
Wykop: 18.8  
Plantowanie: 8.6

P59 km 1+475.00

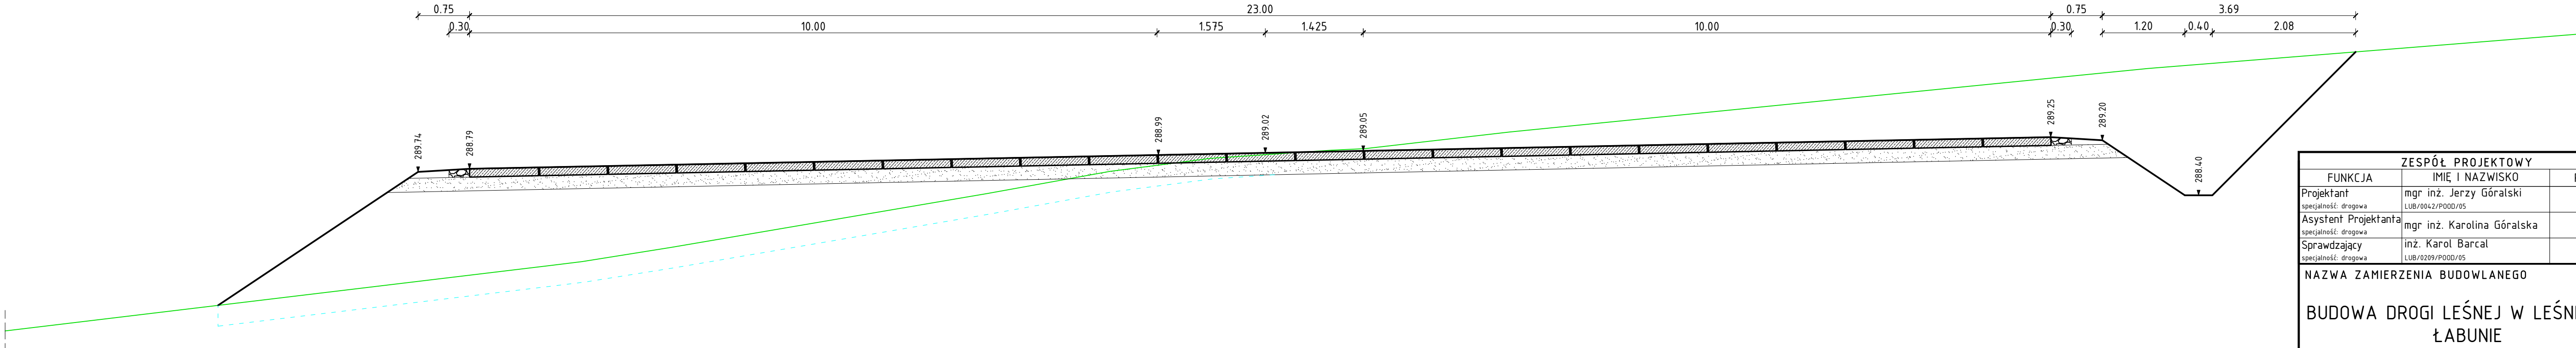

ZESPÓŁ PROJEKTOWY		
FUNKCJA	IMIĘ I NAZWISKO	PODPIS
Projektant specjalność: drogowa	mgr inż. Jerzy Góralski LUB/0042/P00D/05	
Asystent Projektanta specjalność: drogowa	mgr inż. Karolina Góralska	
Sprawdzający specjalność: drogowa	inż. Karol Barcal LUB/0209/P00D/05	
NAZWA ZAMIERZENIA BUDOWLANEGO		
BUDOWA DROGI LEŚNEJ W LEŚNICTWIE ŁABUNIE		
TYTUŁ RYSUNKU		
PRZEKROJE PORZĘCZNE ARK. 9		
DATA	SKALA	NR RYS.
15.06.2022	1:50	PT-1.9