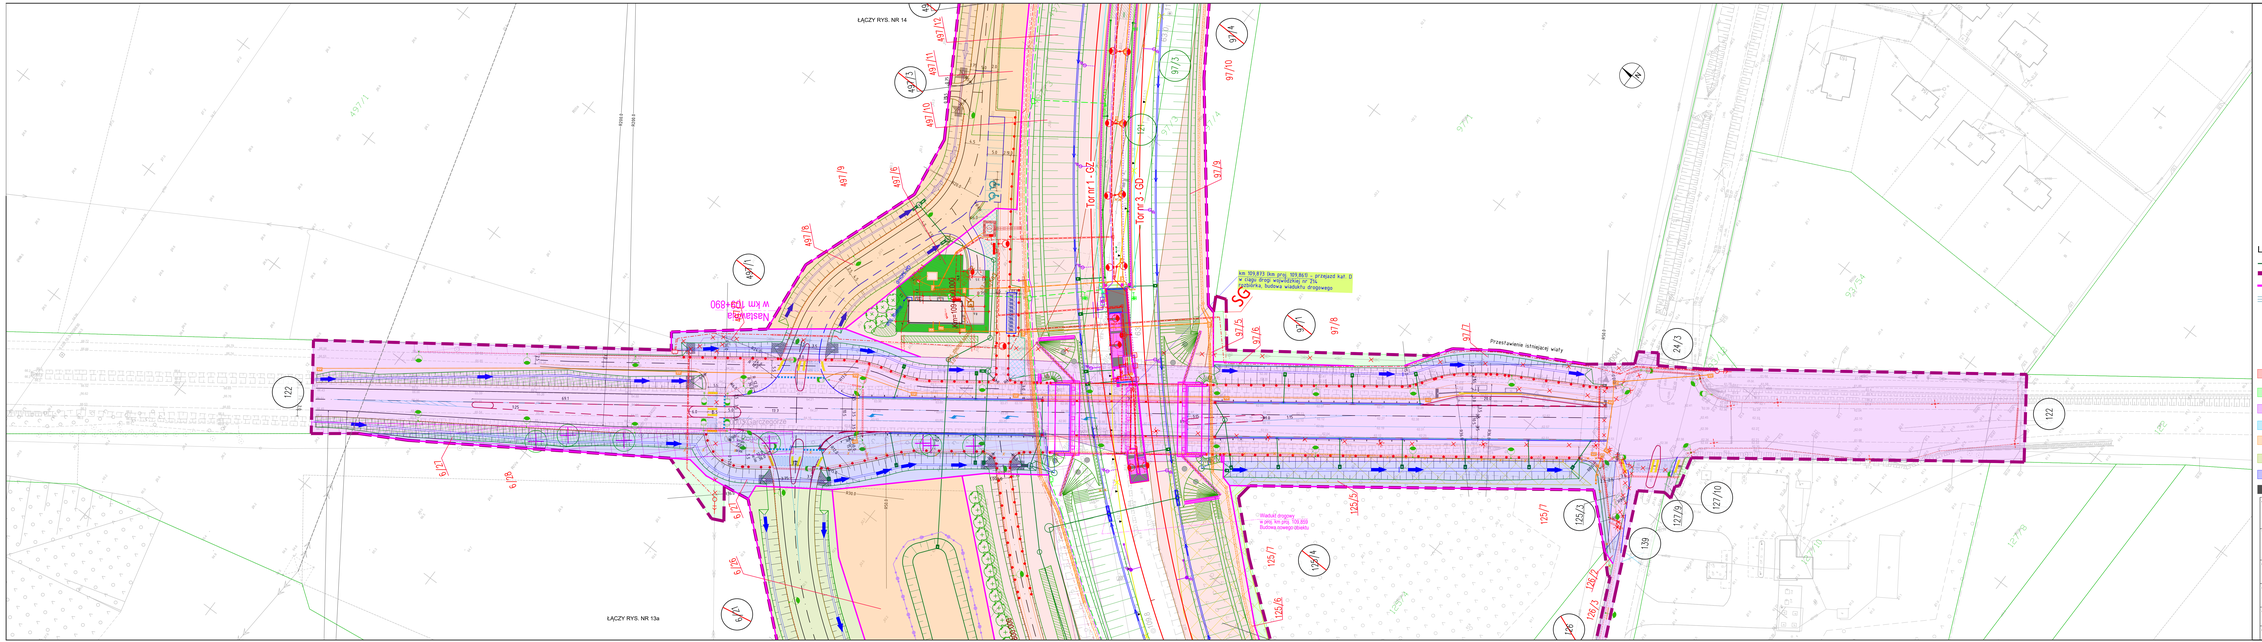
ŁĄCZY RYS. NR 14
ŁĄCZY RYS. NR 13a
Tor nr 1 - OZ
Tor nr 3 - GD
km 109,870 lka; proj. 109,865 - przejazd kat. D w ciągu drogi wojewódzkiej nr 216, Budowa wiaduktu drogowego
Wiadukt drogowy o proj. km proj. 109,865 Budowa nowego obiektu
Przestawienie istniejącej wiaty
Nasieksowanie w km 109+890
Legenda:
granica działki ewidencyjnej
zakres inwestycji objęty wnioskiem
linia ograniczająca, oraz linie przedstawiające proponowane wydzielenie pasów dróg różnych kategorii
komplementarne inwestycje
320/3 numer działki ewidencyjnej według projektowanego podziału nieruchomości
ES działki w użytkowaniu wieczystym PKP S.A.
EŻS działki niebędące w użytkowaniu wieczystym PKP S.A. lub PKP PLK S.A. przeznaczone pod inwestycję
PP podział nieruchomości
przejęcie na rzecz Skarbu Państwa w użytkowanie wieczyste PKP PLK S.A. oraz terenów należących do Skarbu Państwa do przejęcia w użytkowanie wieczyste PKP PLK S.A. zgodnie z art. 9k ust. 3 pkt 1 i art. 9k ust. 2b ustawy o transporcie kolejowym
zajęcie w ramach ograniczenia w korzystaniu zgodnie z art. 9q ust. 1 pkt 6 ustawy o transporcie kolejowym
nieodpłatne zajęcie na czas realizacji inwestycji - teren dróg publicznych zgodnie z art. 9ya ust. 1 ustawy o transporcie kolejowym
nieodpłatne zajęcie na czas realizacji inwestycji - teren wód płynących zgodnie z art. 9ya ust. 1 ustawy o transporcie kolejowym
przekazanie na rzecz właściwego samorządu gminy, w związku z budową lub przebudową dróg publicznych zgodnie z art. 9b. ust. 3e ustawy o transporcie kolejowym
przekazanie na rzecz właściwego samorządu powiatu, w związku z budową lub przebudową dróg publicznych zgodnie z art. 9b. ust. 3e ustawy o transporcie kolejowym
przekazanie na rzecz właściwego samorządu województwa, w związku z budową lub przebudową dróg publicznych zgodnie z art. 9b. ust. 3e ustawy o transporcie kolejowym
część projektu objęta oddzielnym wnioskiem o wydanie decyzji ULLK
Zamawiający:
PKP POLSKIE LINIE KOLEJOWE S.A.
PKP Polskie Linie Kolejowe S.A.
ul. Targowa 74
03 - 734 Warszawa
Wykonawca:
Multiconsult
TGD
Multiconsult Polska sp. z o.o.
00-203 Warszawa, ul. Bonifraterska 17
Transprojekt Gdańsk sp. z o.o.
80-253 Gdańsk, ul. Załubykowa 2
Nazwa projektu:
Budowa, przebudowa, rozbudowa i remont układu torowego wraz z sieciami, układu drogowego, sieci trakcyjnej urządzeń i sieci elektroenergetycznych, sieci teletechnicznej, sieci wodociągowej i kanalizacji deszczowej oraz innych sieci uzbrojenia terenu, wraz z budową, przebudową i rozbudową obiektów inżynierskich i budynków w ramach zadania inwestycyjnego pn: „Zapewnienie dostępu kolejowego do elektrowni jądrowej i załadowi w Kąpinie"
Nazwa opracowania:
DECYZJA O USTALENIU LOKALIZACJI LINII KOLEJOWEJ
Opracowanie wniosków o wydanie decyzji o ustaleniu lokalizacji linii kolejowej
na 225 ujściu Łeba dla odcinka nr 14 w km 102+000 do 121+019 (km proj. od 102+000 do 121+398)
Branża: Opracowanie wielobranżowe
Tytuł rysunku: Plan sytuacyjny - przedstawienie proponowanego przebiegu linii kolejowej, z zaznaczeniem terenu niezbędnego dla planowanych obiektów budowlanych
Nr umowy: 90/105/0855/2023
Data opracowania: 10.2025
Skala: 1:500
Nr rysunku: 5040-ULLK-14-13b